

STAROSTWO POWIATOWE
w Tarnobrzegu

ul. 1 Maja 4, 39-400 TARNOBRZEG
Centrala tel. 15 822 39 22, 15 822 16 05 wew. 311

Załącznik nr 1
stanowi integralną część
decyzji - pozwolenia na
budowę nr AB.I. 6740.12.2021
z dnia 25.02.2021

PROJEKT

architektoniczno-budowlany

Nazwa inwestycji: **Remont zabytkowej kapliczki z 1913 roku, znajdującej się w Dąbrowicy, gmina Baranów Sandomierski, wpisanej do rejestru zabytków województwa podkarpackiego pod nr A-1709.**

Inwestor: **Gmina Baranów Sandomierski ul. Gen. L. Okulickiego 1, 39-450 Baranów Sandomierski**

Adres inwestycji : **Działka nr ewid. 2038 w Dąbrowicy , Gmina Baranów Sandomierski**

Spis zawartości :

- dokumentacja formalno-prawna,
- projekt zagospodarowania działki,
 - a) opis techniczny,
 - b) rysunek w skali 1 : 500,
- inwentaryzacja budowlana,
- orzeczenie techniczne na temat stanu obiektu,
- projekt architektoniczno-budowlany remontu,
 - a) opis techniczny,
 - b) rysunki,
- informacja BIOZ.

STAROSTA TARNOBRZESKI

ul. 1 Maja 4

39-400 TARNOBRZEG

DECYZJĄ znak AB.I. 6740.12.2021
z dnia 25.02.2021 zatwierdzam
projekt budowlany

Z up. STAROSTY

Ryszard Bożek
WICESTAROSTA

Opracował : inż. Janusz Śmigala upr. bud nr 113/Tbg/93

Inwentaryzacja: inż. Zbigniew Kamuda upr. Bud. 5/Tbg/94

Baranów Sandomierski, luty 2021 r.

inż. Janusz Śmigala
39-400 Tarnobrzeg, ul. Dąbrowskiej 6/46
Uprawnienia projektowe
nr 113/TBG/93 tel. 075/822 76 57
inż. Zbigniew Kamuda
Uprawnienia budowlane nr 5/Tbg/94
do kierowania, nadzorowania,
kontrolowania robót budowlanych
w specjalności konstrukcyjno-budowlanej
i projektowania w ograniczonym zakresie.
Nr ewid. PDK/BO/0227/04

Spis treści

1. Dokumenty formalno-prawne

- decyzja Wojewódzkiego Podkarpackiego Konserwatora Zabytków o wpisie kapliczki do rejestru zabytków, nr RDZ-I.5130.18.2021.WW z dnia 09 lutego 2021 r. nr rejestru A-1709
- wypis z rejestru gruntów Starostwa Powiatowego w Tarnobrzegu dz. nr ewid. 2038 w Dąbrowicy,
- oświadczenie projektanta
- kserokopia uprawnień budowlanych
- zaświadczenie przynależności projektanta do Izby Inżynierów Budownictwa
- potwierdzenie kwalifikacji do sporządzenia projektów dla obiektów zabytkowych
- decyzja Podkarpackiego Wojewódzkiego Podkarpackiego Konserwatora Zabytków zezwalająca na wykonanie prac remontowych przy kapliczce,

2. Projekt zagospodarowania działki

- opis techniczny,
- rysunek na mapie sytuacyjno- wysokościowej skala 1 :500,

3. Inwentaryzacja budowlana

- opis techniczny

Część rysunkowa :

- rzut fundamentów,
- rzut przyziemia,
- rzut więźby dachowej,
- rzut dachu,
- przekrój pionowy A-A,
- elewacja frontowa,
- elewacja zachodnia,
- elewacja północna,
- elewacja wschodnia,

4. Orzeczenie techniczne

5. Projekt architektoniczno -budowlany remontu

- opis techniczny

Część rysunkowa :

- rzut fundamentów
- rzut przyziemia
- rzut więźby dachowej
- rzut dachu
- przekrój pionowy A-A,
- elewacja frontowa,
- elewacja zachodnia,
- elewacja północna,
- elewacja wschodnia,

6. Informacja BIOZ

- 1) Zakres i cel opracowania
- 2) Lokalizacja
- 3) Podstawa opracowania
- 4) Opis elementów podlegających opracowaniu
- 5) Opis stanu technicznego elementów remontowanych
- 6) Opis i technologia prac remontowych
- 7) Zakres prac remontowych.



Zaświadczenie

o numerze weryfikacyjnym:

PDK-BWB-NYK-J6L *

Pan Janusz Śmigół o numerze ewidencyjnym PDK/BO/0660/01
adres zamieszkania ul. Dąbrowskiego 6/46, 39-400 Tarnobrzeg
jest członkiem Podkarpackiej Okręgowej Izby Inżynierów Budownictwa i posiada wymagane
ubezpieczenie od odpowiedzialności cywilnej.

Niniejsze zaświadczenie jest ważne do dnia 2021-12-31.

Zaświadczenie zostało wygenerowane elektronicznie i opatrzone bezpiecznym podpisem elektronicznym
weryfikowanym przy pomocy ważnego kwalifikowanego certyfikatu w dniu 2020-12-08 roku przez:

Grzegorz Dubik, Przewodniczący Rady Podkarpackiej Okręgowej Izby Inżynierów Budownictwa.

(Zgodnie art. 5 ust 2 ustawy z dnia 18 września 2001 r. o podpisie elektronicznym (Dz. U. 2001 Nr 130 poz. 1450) dane w postaci
elektronicznej opatrzone bezpiecznym podpisem elektronicznym weryfikowanym przy pomocy ważnego kwalifikowanego certyfikatu są
równoważne pod względem skutków prawnych dokumentom opatrzonym podpisami własnoręcznymi.)

inż. Janusz Śmigół
39-400 Tarnobrzeg, ul. Dąbrowskiej 6/46
Uprawnienia projektowe
w spec. konstrukcyjno-budowlanej b/o
Nr 113/TBG/93 tel. 015/ 522 76 57

* Weryfikację poprawności danych w niniejszym zaświadczeniu można sprawdzić za pomocą numeru weryfikacyjnego zaświadczenia na
stronie Polskiej Izby Inżynierów Budownictwa www.piib.org.pl lub kontaktując się z biurem właściwej Okręgowej Izby Inżynierów
Budownictwa.

Nr 113/TBG/93

Tarnobrzeg, dnia 29 lipiec 1993 r.

Stwierdzenie przygotowania zawodowego

do pełnienia samodzielnych funkcji technicznych w budownictwie

Na podstawie § 2 ust. 1 pkt 1.

§ 13 ust. 1 pkt 2 oraz zmiany Dz. U. Nr 69, poz. 229 z 8 sierpnia 1991 r.

rozporządzenia Ministra Gospodarki Terenowej i Ochrony Środowiska z dnia 20 lutego 1975 r.
w sprawie samodzielnych funkcji technicznych w budownictwie (Dz. U. Nr 8, poz. 46) stwierdza
się, że:

Obywatel Janusz Stanisław ŚMIGAŁA - inżynier budownictwa
lądowego

urodzony dnia 7 czerwca 1951 r. w msc. Studzianki

posiada przygotowanie zawodowe upoważniające do wykonywania samodzielnej funkcji
projektanta

w specjalności konstrukcyjno-budowlanej

Obywatel Janusz Stanisław ŚMIGAŁA jest upoważniony do:

1. Sporządzania projektów w zakresie rozwiązań konstrukcyjno-budowlanych oraz innych budowli, z wyłączeniem linii, węzłów i stacji kolejowych, dróg oraz nawierzchni lotniskowych, mostów, budowli hydrotechnicznych i wodnomelioracyjnych.
2. Sporządzania projektów w zakresie rozwiązań architektonicznych w budownictwie jednorodzinnych, zagrodowych oraz innych budynków o kubaturze do 1000 m sześć.

Od decyzji niniejszej służy odwołanie do Ministra Gospodarki Przestrzennej i Budownictwa w terminie 14-tu dni od daty otrzymania za moim pośrednictwem.

inż. Janusz Śmigala
20-030 Tarnobrzeg, ul. Główna 5/46
Pracownia projektowa
w spec. konstrukcyjno-budowlanej
Nr 113/TBG/93 tel. 015/322 75 57

Wojewódzki Urząd Ochrony Zabytków
z/s w Przemysłu
Delegatura w Tarnobrzegu
39-400 Tarnobrzeg, ul. 1 Maja 4 a
tel./fax (0-18) 822 81 81
NIP 795-20-71-173, REGON 003078700-00046

Tarnobrzeg, 2011-12-05

UOZ.T.1.5142.56.2011

ZAŚWIADCZENIE Nr 4 / 11

Na podstawie § 24 ust. 1 i 2 Rozporządzenia Ministra Kultury i Dziedzictwa Narodowego z dnia 27 lipca 2011 r. w sprawie prowadzenia prac konserwatorskich, prac restauratorskich, robót budowlanych, badań konserwatorskich, badań architektonicznych i innych działań przy zabytku wpisanym do rejestru zabytków oraz badań archeologicznych (Dz. U. 2011, Nr 165, poz. 987) oraz art. 217 Kodeksu postępowania administracyjnego także upoważnienia Podkarpackiego Wojewódzkiego Konserwatora Zabytków z dnia 27 września 2004 r.

stwierdzam

na podstawie przedstawionych dokumentów, że inż. Janusz Śmigala, zam. ul. Dąbrowskiej 6/46, 39-400 Tarnobrzeg

urodzony 7 czerwca 1951 r. w Studziankach

posiada kwalifikacje zawodowe do kierowania i nadzorowania prac budowlanych (w zakresie określonym przez posiadane uprawnienia budowlane) przy zabytkach architektury

Zaświadczenie może być anulowane w przypadku zaistnienia okoliczności uzasadniających podjęcie takiej decyzji.

Niniejsze zaświadczenie nie zwalnia od obowiązku każdorazowego uzyskania zezwolenia Wojewódzkiego Konserwatora Zabytków na prowadzenie prac przy zabytkach, określonych przepisami powołanego wyżej rozporządzenia.

Kopię zaświadczenia składa się do akt znajdujących się przy rejestrze wydawanych zaświadczeń kwalifikacjach

Zaświadczenie wydaje się na wniosek zainteresowanego.

pobrano opłatę skarbową w wysokości: 17,- zł

Z up. Podkarpackiego Wojewódzkiego
Konserwatora Zabytków:
Dominik Komada
Kierownik Delegatury

Otrzymują:

1. Pan Janusz Śmigala, Tarnobrzeg
2. A/a

O Ś W I A D C Z E N I E

W świetle art. 20 ust.4 ustawy z dnia 7 lipca 1994 roku- Prawo Budowlane (Dz. U. Nr 207, poz.2016 ze zmianami), oświadczam, że Projekt pod nazwą : „ Projekt budowlany remontu zabytkowej kapliczki z 1913 r. położonej na działce nr ewid. 2038 w Dąbrowicy”, został sporządzono zgodnie z obowiązującymi przepisami, Polskimi Normami i zasadami wiedzy technicznej. I jest komplety do celu jakiemu ma służyć. Projekt został sporządzony na podstawie posiadanych uprawnień budowlanych w branży konstrukcyjno- budowlanej.

inż. Janusz Śmigala
33-400 Tarnobrzeg, ul. Dąbrowskiej 6/46
Upewnienie projektowe
w spec. konstrukcyjno-budowlanej 6/
nr 113716/22 nr 0135/22279 67

PROJEKT ZAGOSPODAROWANIA DZIAŁKI

**NR EWID. 2038 W DĄBROWICY, GMINA BARANÓW
SANDOMIERSKI**

**Nazwa inwestycji: Remont zabytkowej kapliczki z 1913 roku, znajdującej się
w Dąbrowicy, gmina Baranów Sandomierski, wpisanej do rejestru
zabytków województwa podkarpackiego pod nr A-1709**

**Inwestor: Gmina Baranów Sandomierski ul. Gen. L. Okulickiego 1, 39-450 Baranów
Sandomierski**

Adres inwestycji : Działka nr ewid. 2038 w Dąbrowicy, gmina Baranów Sandomierski

Opracował :

inż. Janusz Śmigala
39-400 Tarnobrzeg, ul. Dąbrowskiej 6/46
Uprawnienia projektowe
w spec. konstrukcyjno-budowlanej b/o
Nr 113/TBG/93 tel. 015/ 822 76 57

Baranów Sandomierski, luty 2021 r.

OPIS TECHNICZNY

DO PROJEKTU ZAGOSPODAROWANIA DZIAŁKI

o numerze ewid. 2038 w Dąbrowicy, gmina Baranów Sandomierski

**Inwestor: Gmina Baranów Sandomierski ul. Gen. L. Okulickiego 1,
39-450 Baranów Sandomierski**

1. **Dane ogólne:** Projekt zagospodarowania działki został opracowany na podstawie inwentaryzacji działki w terenie, ustaleń z Inwestorem, mapy sytuacyjno-wysokościowej pobranej z zasobu geodezyjno-kartograficznego Starostwa Powiatowego w Tarnobrzegu.
2. **Przedmiot Inwestycji:** Remont zabytkowej kapliczki z 1913 roku, znajdującej się na działce nr ewid. 2038 w Dąbrowicy, gmina Baranów Sandomierski, wpisanej do rejestru zabytków województwa podkarpackiego pod nr A-1709.
3. **Istniejący stan zagospodarowania terenu:** działka na której znajduje się zabytkowa kapliczka o nr ewid. 2038 w Dąbrowicy posiada powierzchnię 334 m². Leży przy drodze publicznej łączącej msc. Dąbrowica z drogą krajową nr 9. Teren działki jest pofalowany i stanowi lekkie wypiętrzenie w stosunku do sąsiadującej z nią drogi. Działka jest zabudowana jedynie murowaną kapliczką ogrodzoną płotem z drewnianych sztachet, na żerdziach i słupkach stalowych.
Teren w otoczeniu działki stanowi zabudowę jednorodzinną i zagrodową.
4. **Obiekty projektowane i ich dane techniczne:** Projektuje się przeprowadzenie remontu kapliczki z uwagi na jej zły stan techniczny. Kapliczka posiada powierzchnię zabudowy 9,34m² i powierzchnię użytkową 5,90 m². Po wykonaniu izolacji przeciwwilgociowej fundamentów kapliczki planuje się utwardzenie kostką brukową przestrzeni pomiędzy ścianami kapliczki a ogrodzeniem z wykonaniem spadków od budynku. Wyremontowane zostaną także schody do kapliczki obecnie wykonane z kostki brukowej.
5. **Bilans terenu:**
 - powierzchnia działki: 334 m²
 - powierzchnia pod obiektami: 9,3 m²
 - powierzchnia zabudowana ogrodzona 24,0 m²
 - powierzchnia utwardzenia terenu 14,7 m²

6. Rozeznanie gruntowe:

- poziom wody gruntowej – poniżej poziomu posadowienia fundamentów
- orientacyjna wytrzymałość gruntu 160 kPa
- strefa przemarzania kat. II – 1,0 m p.p.t.

7. Warunki geotechniczne:

- budynek zaliczony do pierwszej kategorii geotechnicznej
- grunt rodzimy, jednorodny
- brak występowania niekorzystnych zjawisk geologicznych
- poziom wody gruntowej poniżej poziomu posadowienia łąw fundamentowych

8. Wytyczne realizacyjne: Z uwagi na objęcie kapliczki ochroną konserwatorską z tytułu wpisu do rejestru zabytków roboty remontowe należy prowadzić pod nadzorem służb konserwatorskich.

Roboty remontowe przy obiekcie należy realizować zgodnie z projektem zagospodarowania działki budowlanej, na podstawie projektu budowlanego remontu oraz zgodnie z obowiązującymi przepisami prawa budowlanego i uzgodnieniami.

Opracował :

inż. Janusz Śmigala
39-400 Tarnobrzeg, ul. Dąbrowskiej 6/46
Uprawnienia projektowe
w spec. konstrukcyjno-budowlanej b/c
Nr 113/TBG/93 tel. 015/ 822 76 57

Inwentaryzacja budowlana

1. Dane ogólne:

1.1 Podstawa opracowania :

- zlecenie Inwestora: Gminy Baranów Sandomierski ul. Gen. L. Okulickiego 1, 39-450 Baranów Sandomierski
- inwentaryzacja w terenie,
- mapa sytuacyjno-wysokościowa,

1.2 Przedmiot opracowania:

Inwentaryzacja budowlana budynku zabytkowej kapliczki z 1913 roku, położonej na działce nr ewid. 2038 w Dąbrowicy, gmina Baranów Sandomierski, wpisanej do rejestru zabytków województwa podkarpackiego pod nr A-1709.

2. Dane charakteryzujące obiekt :

Powierzchnia zabudowy : 9,3 m²,

Powierzchnia użytkowa 5,9 m²

Kubatura 26,7 m³

Budynek kapliczki w Dąbrowicy jest obiektem murowanym, parterowym, niepodpiwniczonym. Budynek kapliczki zlokalizowany jest na działce nr ewid. 2038 w Dąbrowicy.

3. Opis techniczny konstrukcji obiektu

3.1 Fundamenty

Kapliczka posiada ściany fundamentowe z cegły ceramicznej, na zaprawie wapiennej, obustronnie tynkowane. Na fundamentach stwierdzono drobne rysy i pęknięcia oraz brak izolacji przeciwwilgociowej, zarówno pionowej jak i poziomej.

3.2 Ściany

Ściany przyziemia murowane z cegły ceramicznej na zaprawie wapiennej grubości 30 cm, obustronnie tynkowane. Ściany w dobrym stanie technicznym, zauważa się jedynie drobne rysy nad drzwiami wejściowymi. Od wewnątrz tynki wapienne zagrzybione i w złym stanie technicznym, a od zewnątrz tynki cementowo- wapienne nakrapiane. Na wysokości podmurówki zniszczone, zawilgocone, odpadają. W ścianach bocznych znajdują się dwa okna drewniane łukowe w bardzo złym stanie technicznym, oraz drzwi drewniane łukowe w ścianie frontowej zniszczone. Nad drzwiami wejściowymi znajduje się wnęka zamknięta ramką przeszkloną z obrazem oleodrukiem religijnym, w złym stanie technicznym (ramka do

wymiany). Ściana szczytowa zwieńczona gzymsem okutym blachą i zakończona kutym krzyżem.

Ściany zewnętrzne zwieńczone są gzymsem murowanym z cegły i otynkowanym.

3.3 Strop

Kapliczka posiada strop drewniany od dołu wykonany w formie ozdobnej podsiębitki malowanej. Z uwagi na trudny dostęp nie stwierdzono przekroju belek stropowych, ani ich stanu jednakże z uwagi na widoczne przecieki pokrycia dachu zakłada się, że belko stropowe i sufit jest w złym stanie technicznym.

3.4 Schody

Do kapliczki prowadzą schody betonowe obłożone kostką brukową.

3.5 Konstrukcja i pokrycie dachu

Dach na kapliczce o konstrukcji drewnianej trójspadowy ze szczytem od frontu. Nad dachem dodatkowe niewielkie zadaszenie dwuspadowe na konstrukcji stalowej. Konstrukcja dachu niewidoczna, jednakże z uwagi na widoczne przecieki w pokryciu dachu zakłada się, że więźba wymaga wymiany. Pokrycie dachu z blachy stalowej ocynkowanej na rąbek stojący w złym stanie technicznym.

Wokół dachu orynnowanie z blachy stalowej ocynkowanej na rynhakach stalowych z rygaczami, odprowadzającymi wodę poza budynek w bardzo złym stanie technicznym. Daszek dodatkowy z blachy stalowej ocynkowanej na konstrukcji stalowej zniszczony i pognięty do wymiany. Obróbki blacharskie ściany szczytowej oraz pasy podrynnowe z blachy stalowej ocynkowanej w złym stanie technicznym.

4. Stolarka

Okna w budynku drewniane łukowe, krosnowe, trójdzielne, nietypowe, nieotwierane w bardzo złym stanie technicznym. Drzwi drewniane jednoskrzydłowe łukowe, futrynowe, przeszklone, w złym stanie technicznym. Ramka i przeszklenie okienka w elewacji w złym stanie do wymiany.

5. Izolacje:

Budynek kapliczki nie posiada izolacji.

6. Tynki:

- zew – cementowo-wapienny szlachetny, nakrapiany w złym stanie technicznym,
- wewnętrzny wapienny malowany farbą emulsyjną białą, w złym stanie technicznym.

7. Posadzki:

Posadzka w kapliczce betonowa obłożona płytkami ceramicznymi w złym stanie technicznym bez cokolika.

8. Malowanie:

- ściany wew malowane farbą emulsyjną kolorach białym w złym stanie technicznym,

- sufit drewniany malowany artystycznie na niebiesko z gwiazdkami, powleczone lakierem bezbarwnym w złym stanie technicznym.

9. Instalacje:

Budynek kapliczki nie posiada instalacji

10. Ochrona przeciwpożarowa:

Kategoria zagrożenia ludzi ZL III.

Orzeczenie techniczne co do stanu technicznego budynku kapliczki.

W wyniku szczegółowej analizy stanu technicznego badanego budynku kapliczki stwierdza się, iż obiekt znajduje się w złym stanie technicznym. Budynek jest bardzo stary i uległ znacznemu zniszczeniu w skutek eksploatacji i warunków atmosferycznych.

Stan obecny konstrukcji budynku nie stanowi zagrożenia bezpieczeństwa dla ludzi i mienia, jednakże z uwagi na zły stan techniczny będzie podlegała dalszej degradacji i zniszczeniu.

Największym zagrożeniem dla budynku są rysy pionowe występujące w narożnikach ścian oraz poziome na ścianie szczytowej na wysokości stropu. Stwierdza się zły stan techniczny dachu.

Występuje także bardzo silne zawilgocenie ścian w dolnych partiach. Ponadto stwierdzono słabą wytrzymałość cegieł występujących w ścianach zewnętrznych podłużnych, oraz obniżoną wytrzymałość zaprawy tynków. Pozostawienie budynku w obecnym stanie technicznym spowoduje przyspieszenie procesu destrukcji i deformacji ścian co może doprowadzić utraty stateczności całej konstrukcji budynku.


WNIOSKI KOŃCOWE I ZALECENIA

Budynek znajduje się w złym stanie technicznym, stanowi obecnie zagrożenie dla stateczności budynku. Budynek jest w bardzo dużym stopniu zużyty. Z uwagi na zabytkowy charakter budynku konieczne jest jego wyremontowanie i przywrócenie mu właściwego stanu technicznego.


Opracował :

inż. Zbigniew Kozłowski
Uprawnienia budowlane nr I/Tbq/04
do kierowania, nadzoru,
kontrolowania robót budowlanych
w specjalności konstrukcyjno-budowlanej
i projektowania w ograniczonym zakresie.
Nr ewid. PDK/BO/0227/04

STAROSTWO POWIATOWE
w Tarnobrzegu
ul. 1 Maja 4, 39-400 TARNOBRZEG
Centrala tel. 15 822 39 22, 15 822 16 05 wew. 311

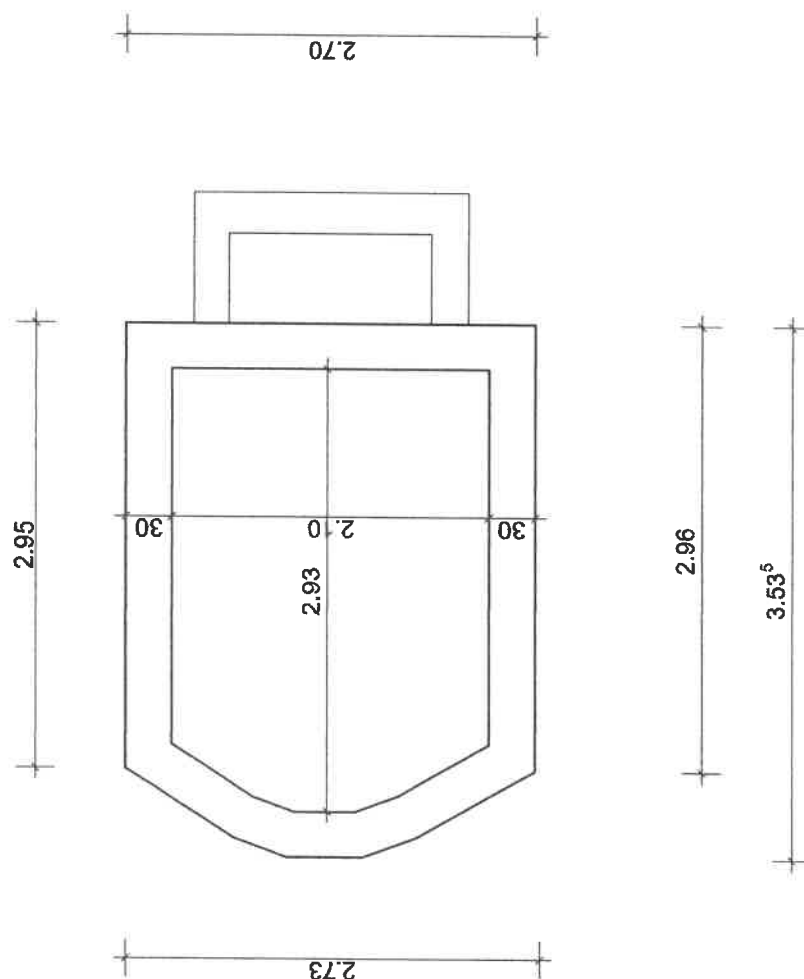


NAZWA INWESTYCJI: Remont zabytkowej kapliczki z 1913 roku zlokalizowanej na działce nr ewid. 2038 w Dąbrowicy.			
INWESTOR:	Gmina Baranów Sandomierski, ul. Gen. Okulickiego 1, 39-450 Baranów Sandomierski	Gen.	
RYSUNEK:	Inwentaryzacja budowlana	Skala	Nr rys
PROJEKTANT:	Imię nazwisko	Data	Podpis
	Wzrost	Luty	2021r.

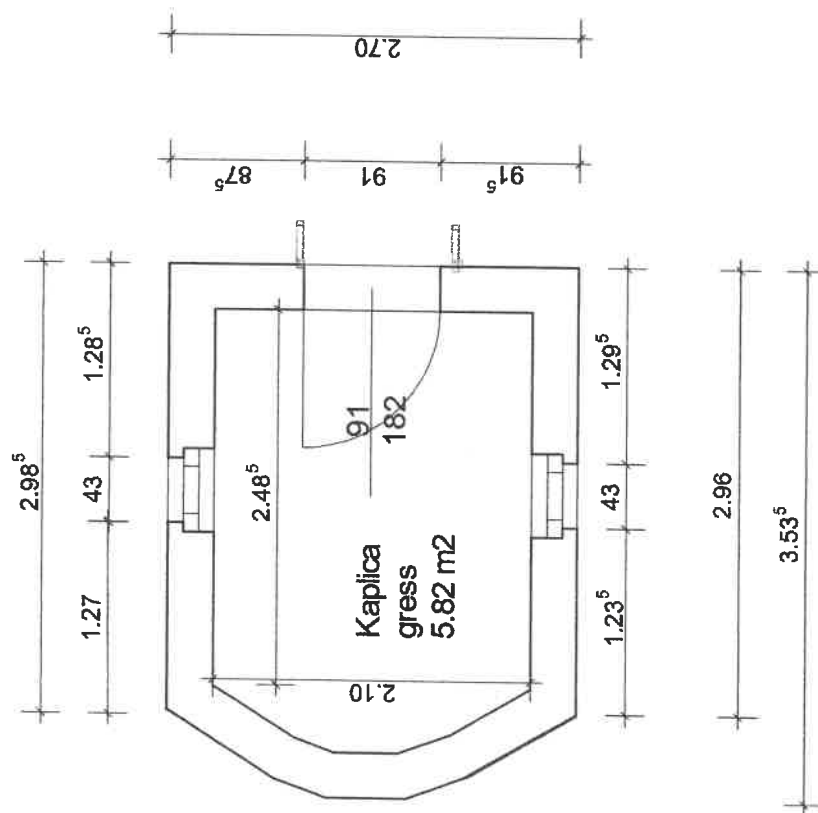

STAROSTWO POWIATOWE
w Tarnobrzegu
ul. 1 Maja 4, 39-400 TARNOBZEG
Centrala tel. 15 822 39 22, 15 822 16 05 wew. 311


NAZWA INWESTYCJI: Remont zabytkowej kapliczki z 1913 roku zlokalizowanej na działce nr ewid. 2038 w Dąbrowicy.			
INWESTOR:	Gmina Baranów Sandomierski, ul. Gen. Okulickiego 1, 39-450 Baranów Sandomierski		
RYSUNEK:	Inwentaryzacja budowlana	Skala	Nr rys
PROJEKTANT:	rzut przyziemia w Kamuda	1 : 50	
	Imię nazwisko i adres	Data	Podpis
	kontrolowania robót budowlanych w specjalności konstrukcyjno-budowlanej i projektowania w ograniczonym zakresie.	Luty 2021r	
	Nr ewid. PDK/30/0227/04		

Przekrój A-A

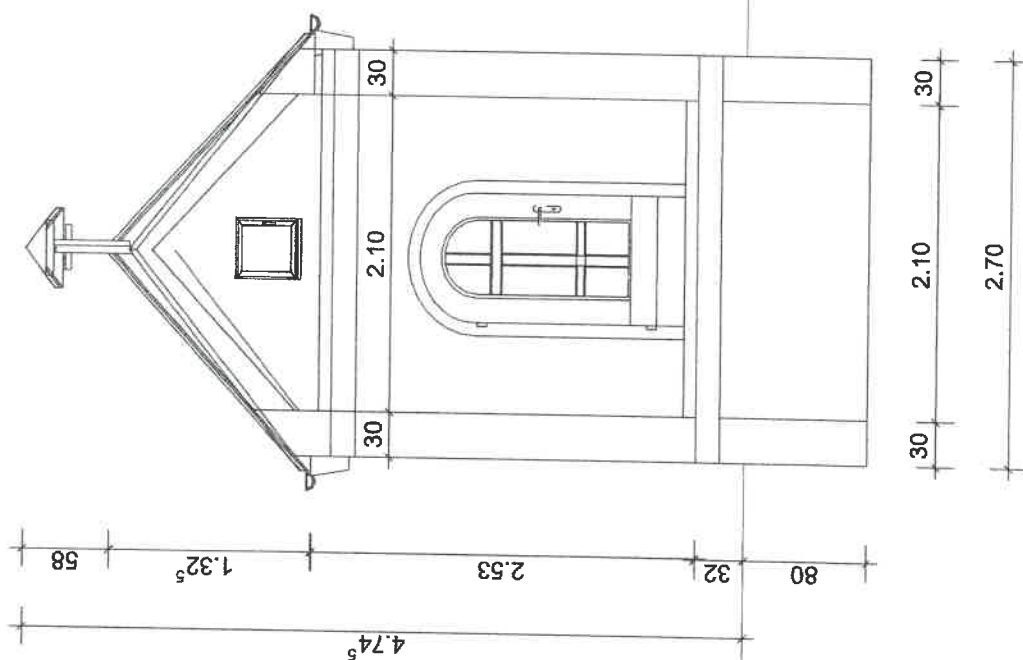

STAROSTWO POWIATOWE
w Tarnobrzegu
ul. 1 Maja 4, 39-400 TARNOBZEG
Centrala tel. 15 822 39 22, 15 822 16 05 wew. 311


NAZWA INWESTYCJI: Remont zabytkowej kapliczki z 1913 roku zlokalizowanej na działce nr ewid. 2038 w Dąbrowicy.			
INWESTOR:	Gmina Baranów Sandomierski, ul. Okulickiego 1, 39-450 Baranów Sandomierski	Gen.	
RYSUNEK:	Inwentaryzacja budowlana przekrój	Skala	Nr rys
PROJEKTANT:	Imię nazwisko i adres projektanta	Data	Podpis
Kosztowanie robót budowlanych w specyfikacji konstrukcyjno-budowlanej i projektowaniu w ograniczonym zakresie 2021r.			
Nr ewid. WK/BO/0227/04			

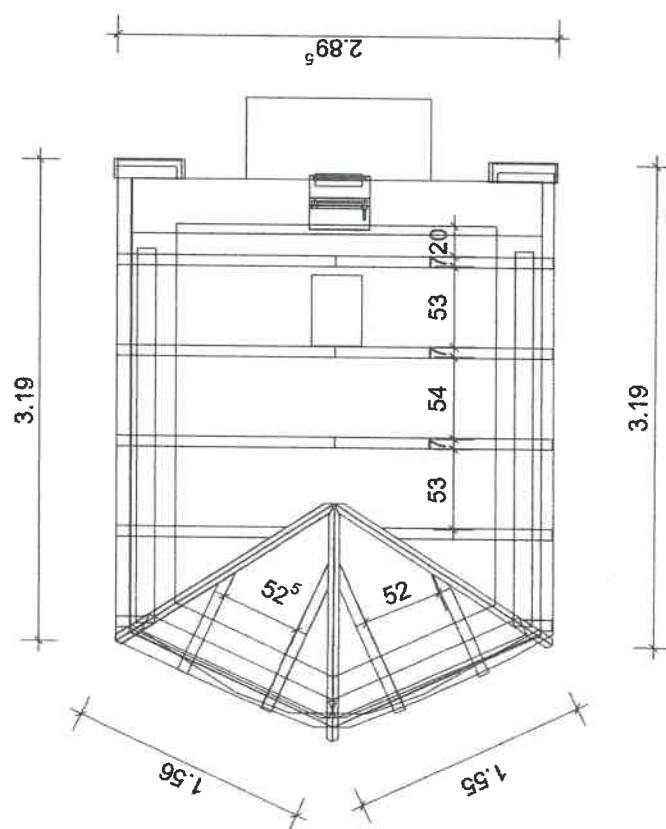

STAROSTWO POWIATOWE
w Tarnobrzegu
ul. 1 Maja 4, 39-400 TARNOBRZEG
Centrala tel. 15 822 39 22, 15 822 16 05 www.311

NAZWA INWESTYCJI: Remont zabytkowej kapliczki z 1913 roku zlokalizowanej na działce nr ewid. 2038 w Dąbrowicy.			
INWESTOR:	Gmina Baranów Sandomierski, ul. Okulickiego 1, 39-450 Baranów Sandomierski	Gen.	
RYSUNEK:	Inwentaryzacja budowlana / zrujnowania	Skala 1 : 50	Nr rys
PROJEKTANT:	Imię nazwisko O. adas. Uprawnienia Kierownika robót budowlanych w specjalności konstrukcyjno-budowlanej i projektowania w ograniczonym zakresie.	Data Luty 2021r.	Podpis

Elewacja boczna

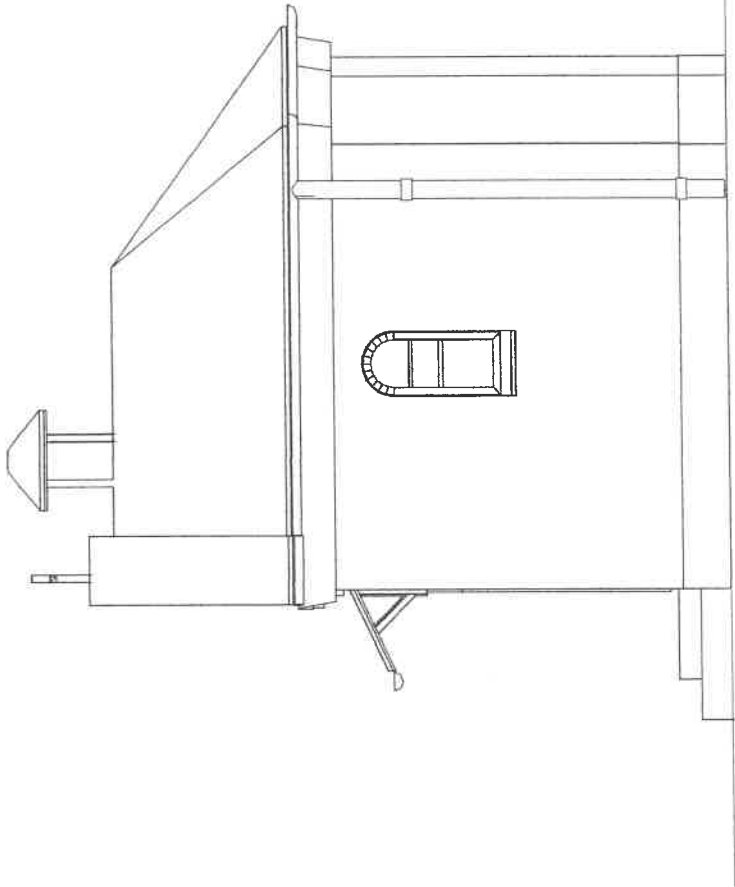


STAROSTWO POWIATOWE
w Tarnobrzegu
ul. 1 Maja 4, 39-400 TARNOBRZEG
Centrała tel. 15 822 39 22, 15 822 16 05 wew. 311

NAZWA INWESTYCJI: Remont zabytkowej kapliczki z 1913 roku zlokalizowanej na działce nr ewid. 2038 w Dąbrowicy.			
INWESTOR:	Gmina Baranów Sandomierski, ul. Gen. Okulickiego 1, 39-450 Baranów Sandomierski	Skala	Nr rys
RYSUNEK:	Inwentaryzacja budowlana-elewacja	1 : 50	
PROJEKTANT:	Imię nazwisko wyłanę Uprawy Wnienia Kontrolowania, nadzoru budowlanego w speyfjności konstrukcyjno-budowlanej projektowania w ograniczonym zakresie.	Data	Podpis
		Luty	
		2021r.	

Nr ewid. 30/0227/04


Elewacja tylna

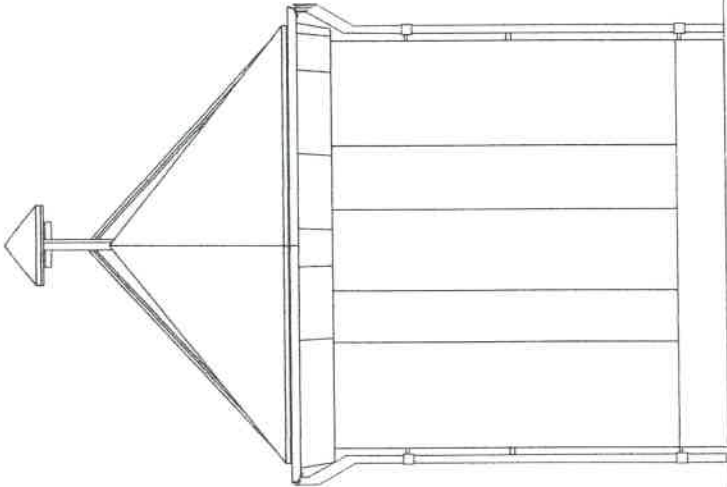

STAROSTWO POWIATOWE
w Tarnobrzegu
ul. 1 Maja 4, 39-400 TARNOBRZEG
Centrała tel. 15 822 39 22, 15 822 16 05 wew. 311

NAZWA INWESTYCJI: Remont zabytkowej kapliczki z 1913 roku zlokalizowanej na działce nr ewid. 2038 w Dąbrowicy.			
INWESTOR:	Gmina Baranów Sandomierski, ul. Gen. Okulickiego 1, 39-450 Baranów Sandomierski	Gen.	
RYSUNEK:	Inwentaryzacja	Skala 1 : 50	Nr rys
PROJEKTANT:	budowlana elewacja Upisanie nazwiskowlane i poprawienie do kierowania, nadzorowanie, kontrolowania robót budowlanych w specjalności konstrukcyjno-budowlanej i projektowania w ograniczonym zakresie. Lb ewid. 0000/0000/0000/0000	Data	Podpis
		Luty 2021r.	


Elewacja frontowa

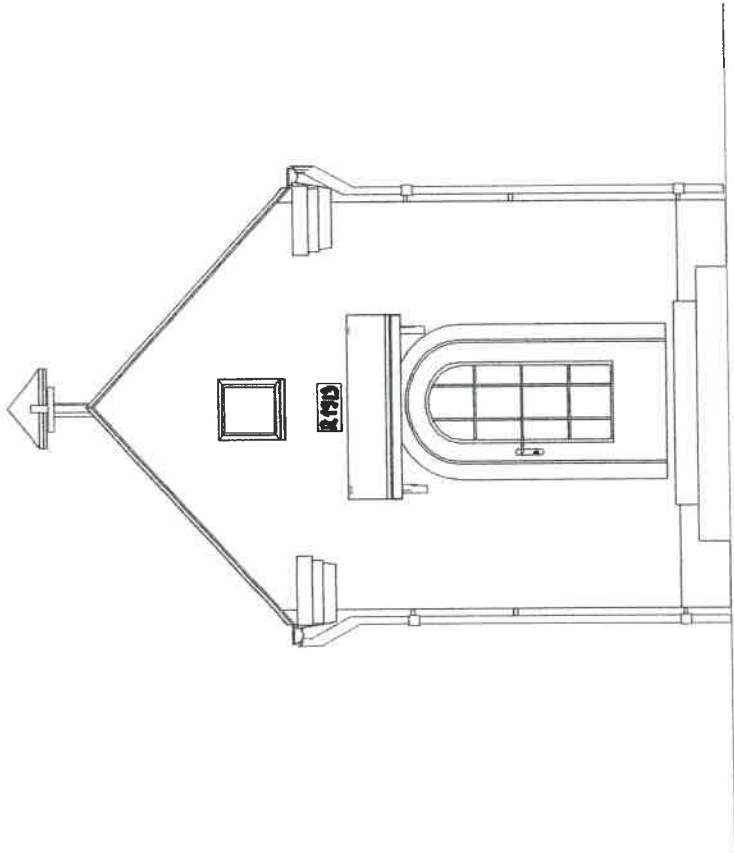

STAROSTWO POWIATOWE
w Tarnobrzegu
ul. 1 Maja 4, 39-400 TARNOBRZEG
Centrala tel. 15 822 39 22, 15 822 16 05 www.311

NAZWA INWESTYCJI: Remont zabytkowej kapliczki z 1913 roku zlokalizowanej na działce nr ewid. 2038 w Dąbrowicy.			
INWESTOR:	Gmina Baranów Sandomierski, ul. Gen. Okulickiego 1, 39-450 Baranów Sandomierski	Gen.	
RYSUNEK:	Inwentaryzacja	Skala	Nr rys
PROJEKTANT:	budowlana Elewacja Imię i nazwisko, nadanie kontrolowania robót budowlanych w specjalności konstrukcyjno-budowlanej i projektowania w ograniczonym zakresie. Nr ewid. 100/0227/04	1 : 50	
		Data	Podpis
		Luty 2021r.	

Elewacja boczna

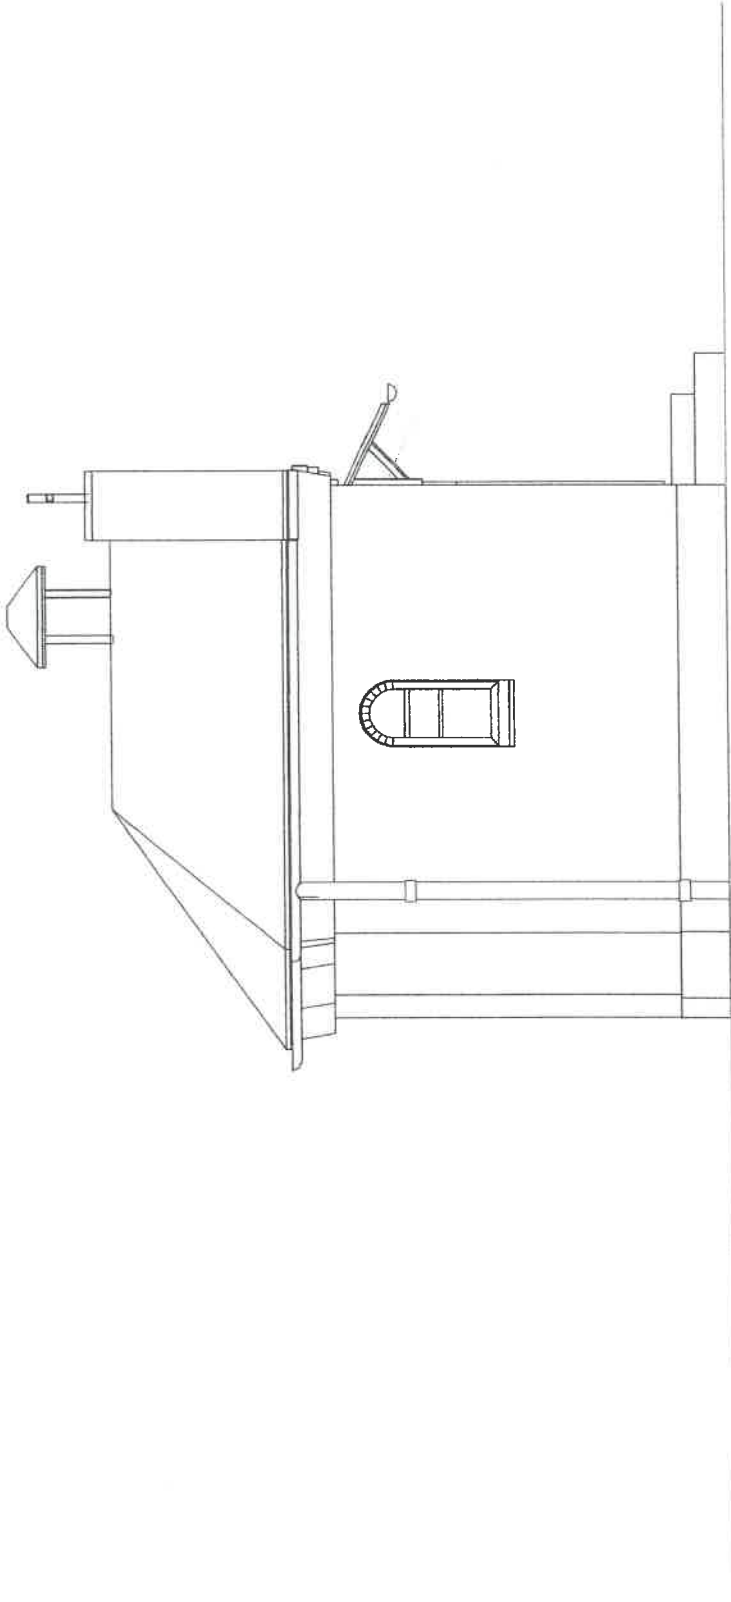

STAROSTWO POWIATOWE
w Tarnobrzegu
ul. 1 Maja 4, 39-400 TARNOBRZEG
Centrala tel. 15 822 39 22, 15 822 16 05 www.311

NAZWA INWESTYCJI: Remont zabytkowej kapliczki z 1913 roku zlokalizowanej na działce nr ewid. 2038 w Dąbrowicy.			
<u>INWESTOR:</u>	Gmina Baranów Sandomierski, ul. Gen. Okulickiego 1, 39-450 Baranów Sandomierski	Skala	Nr rys
<u>RYSUNEK:</u>	Inwentaryzacja budowlana elewacji	1 : 50	
<u>PROJEKTANT:</u>	Inicjator i wykonawca budowy i nadzór nad budową, kierownik budowy, nadzór nad budową, kontrolowanie robót budowlanych w specjalności konstrukcyjno-budowlanej i projektowania w dziedzinie architektury	Data	Podpis
		Luty	2021r.
			Nr ewid. 158/20/1000/10/1

Dokumentacja fotograficzna stanu istniejącego kapliczki

Elewacja frontowa :




Elewacja boczna:



Projekt remontu zabytkowej kapliczki z 1913 roku na działce nr ewid. 2038 w Dąbrowicy

Elewacja tylna:

STAROSTWO POWIATOWE
w Tarnobrzegu
ul. 1 Maja 4, 39-400 TARNOBRZEG
Centrala tel. 15 822 39 22, 15 822 16 05 wew. 311

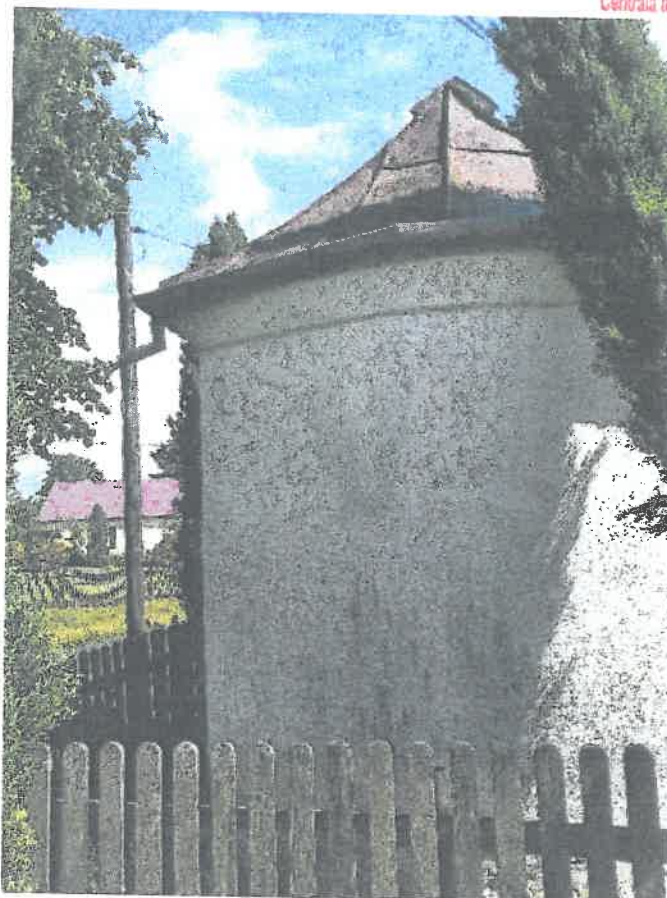

Elewacja boczna:



Projekt remontu zabytkowej kapliczki z 1913 roku na działce nr ewid. 2038 w Dąbrowicy

STAROSTWO POWIATOWE
w Tarnobrzegu

ul. 1 Maja 4, 39-400 TARNOBRZEG
Centrala tel. 15 822 39 22, 15 822 16 05 wew. 311

Wnętrze kapliczki :



OPIS TECHNICZNY

remontu

1. Dane ogólne:

1.2 Podstawa opracowania :

- zlecenie Inwestora: Gminy Baranów Sandomierski ul. Gen. L. Okulickiego 1, 39-450 Baranów Sandomierski
- inwentaryzacja budowlana,
- mapa sytuacyjno-wysokościowa,

1.2 Przedmiot opracowania:

Remont budynku zabytkowej kapliczki z 1913 roku, położonej na działce nr ewid. 2038 w Dąbrowicy, gmina Baranów Sandomierski wpisanej do rejestru zabytków województwa podkarpackiego pod nr A-1709

1.3 Wykaz aktualnych norm i literatury na podstawie których sporządzono projekt.

- 1.3.1. PN-82/B-02001-02003 obciążenia stałe i zmienne
- 1.3.2. PN-80/B-02010 obciążenia śniegiem
- 1.3.3. PN-77/B-02011 obciążenie wiatrem
- 1.3.4. PN-81/B-03150 konstrukcje drewniane
- 1.3.5. PN-84/B-03264 konstrukcje żelbetowe, betonowe
- 1.3.6. PN-87/B-03002 konstrukcje murowe
- 1.3.7. PN-81/B-03020 posadowienie bezpośrednie budowli

2. Dane ogólne:

Budynek kapliczki w Dąbrowicy jest obiektem murowanym, parterowym, niepodpiwniczonym. Budynek kapliczki zlokalizowany jest na działce nr ewid. 2038 w Dąbrowicy. Kapliczka posiada ściany fundamentowe z cegły ceramicznej, na zaprawie

wapiennej, obustronnie tynkowane. Ściany przyziemia murowane z cegły ceramicznej na zaprawie wapiennej. Dach drewniany trójspadowy z szczytem od frontu. W ścianach znajdują się dwa okna drewniane i drzwi.

3. Planowany zakres prac remontowych

3.1 Izolacja fundamentów

W celu wykonania izolacji należy odkopać fundamenty do poziomu posadowienia, następnie oczyścić powierzchnię ścian fundamentowych. Na oczyszczonej powierzchni z cegły wykonać rapówkę oraz izolację pionową z dysperbitu. Po wyschnięciu dysperbitu należy ułożyć folię kubelkową, a następnie zasypać fundamenty ziemią piaszczystą, z zagęszczeniem. Z uwagi na brak izolacji poziomej należy wykonać przesłonę poziomą z iniekcji krystalicznej. Iniekcję wykonać poprzez nawiercone w ścianie otwory, zgodnie z instrukcją producenta preparatu.

3.2 Roboty remontowe przy więźbie dachowej

Przed rozpoczęciem prac rozbiórkowych dachu należy wykonać zabezpieczenia budynku planekami przed zamoknięciem. Roboty remontowe przy dachu kapliczki należy rozpocząć od demontażu rynien dachowych i haków. Należy zdemontować mały stalowy daszek i pokrycie dachu z blachy ocynkowanej. Następnie należy rozebrać istniejącą więźbę dachową wraz ze stropem i wykonać z nowego materiału. Drewno konstrukcyjne zabezpieczyć preparatami ogniochronnymi, owadobójczymi i przeciwgrzybicznymi. Konstrukcję dachu na ścianach układać na podkładkach z papy asfaltowej.

W celu wzmocnienia konstrukcji ścian należy wykonać wieniec opaskowy z betonu B-20 o wymiarach 20 x 20 cm, zbrojony stalą zbrojeniową 4 x 10mm ze strzemionami ze stali o śr. 6mm co 30 cm. Z wieńca wypuścić śruby M 16mm co 1m, do którego przymocować murłatę. Przed wykonaniem pokrycia dachowego należy odtworzyć ozdobny dodatkowy daszek z nowego materiału na słupkach stalowych z kształtownika stalowego 60 x 60 mm malowanego antykorozyjnie i nawierzchniowo, przymocowanego do więźby dachowej, przy pomocy śrub, a także zamontować na ścianie szczytowej odnowiony kuty krzyż.

Na wykonanej więźbie dachowej wykonać pełne deskowanie z desek impregnowanych gr 32mm wraz z deską okapową. Na gzymsach i okapach wykonać obróbki blacharskie z blachy miedzianej. Następnie należy zamontować rynhaki oraz pokrycie z blachy miedzianej. Blachę

układać na rąbek . Po wykonaniu pokrycia dachowego zamontować rynny i rury spustowe o śr. 90 mm z blachy miedzianej.

Po wykonaniu remontu tynków zewnętrznych należy zamontować zdemontowany daszek z nad drzwi wejściowych , wymieniając na nim pokrycie na blachę miedzianą.

W trakcie wykonywania dachu należy zamontować strop kapliczki z belek drewnianych impregnowanych o wymiarach 7 x 14 cm, zamocowanych na ścianach zewnętrznych. Od doły stropu należy wykonać sufit z desek struganych na felc zaimpregnowanych ogniochronnie i przeciwwgrzybicznie oraz owadobójczo. Sufit pomalować na niebiesko lakierobejcami do drewna oraz odtworzyć złote gwiazdki, podobnie do istniejącego stropu.

3.3 . Remont ścian

Przed wykonaniem obróbek blacharskich i pokrycia dachu należy skuć tynki zewnętrzne i wewnętrzne a także zdemontować stolarkę okienną i drzwiową oraz zabezpieczyć wyposażenie kapliczki (ołtarz, obrazy, rzeźby). W miejscach pęknięć muru należy mechanicznie wykonać bruzdy głębokości 10 x 10 cm w które należy zamocować pręty systemowe kotwiące , a następnie bruzdy wypełnić masą betonową systemową. W miejscach mniejszych uszkodzeń muru należy wykuć pęknięte cegły i w ich miejsce wmurować nowe na zaprawie cementowo- wapiennej. Całość prac remontowych realizować pod nadzorem ubraniowego do robót konserwatorskich kierownika budowy.

Następnie należy wykonać odgrzybienie ścian preparatami grzybobójczymi poprzez smarowania lub natrysk. Następnie należy wykonać nowe tynki wewnętrzne i zewnętrzne nakrapiane, cementowe, podobne do istniejących. Cokół zewnętrzny na wysokości poziomu posadzki w kapliczce należy zakończyć obróbką blacharską w formie kapinosu z blachy miedzianej wkutej na głębokość min. 5 cm w ściany zewnętrzne, poniżej poziomu izolacji wykonanej metodą iniekcji krystalicznej. Następnie należy zamontować odtworzoną na wzór istniejącej stolarkę okienną z parapetami miedzianymi i drzwiową.

W ścianie szczytowej należy wymienić zniszczoną drewnianą obudowę wnęki na oleodruk Matki Boskiej Dzikowskiej, w nawiązaniu do istniejącej.

Podczas prac należy zabezpieczyć stanowiący dużą wartość historyczną element wypukłej płyty nad wejściem do kapliczki z napisem „R.1913”. Element ten musi pozostać w oryginale i nie może ulec zniszczeniu.

3.4 Remont posadzki

Po wykonaniu iniekcji izolacyjnej w ścianach zewnętrznych należy skuć posadzkę w kapliczce, następnie wykonać podbudowę z chudego betonu gr. 10 cm, po czym wykonać izolację przeciwwilgociową z folii i wykonać warstwę wyrównawczą z zaprawy cementowej gr. 6cm. Następnie należy odtworzyć posadzkę ceramiczną, z cokolikiem na ścianach.

3.5 Malowanie

Po zakończeniu prac remontowych w kapliczce należy pomalować ściany na biało farbami emulsyjnymi odpornymi na wahania temperatury.

3.6 Schody

W chwili obecnej do kapliczki prowadzą obłożone kostką brukową w kolorze czarnym schody. Pierwotnie schody były zapewne betonowe. W ramach prac remontowych należy rozebrać istniejącą okładzinę schodów betonowych z kostki brukowej, wykonać wzmocnienie stopni nadlewką betonową zbrojoną siatką zbrojeniową z betonu z dodatkiem wodoszczelnym, a następnie należy ułożyć płytki z granitu szarego płomieniowanego z trepmi z kapinosem.

4. Roboty dodatkowe.

Z uwagi na brak możliwości wykonania całkowitej izolacji przeciwwilgociowej fundamentów kapliczki należy ograniczyć ilość wody deszczowej odprowadzanej bezpośrednio pod ściany kapliczki w tym celu należy wykonać utwardzenie kostką brukową w kolorze szarym całej przestrzeni pomiędzy ścianą kapliczki a cokołem ogrodzenia. Spadki nawierzchni z kostki należy wykonać 2% od budynku w kierunku ogrodzenia, w którym należy wykonać otwory o śr. 50mm odprowadzające nadmiar wody na zewnątrz. Kostkę układać na podbudowie kamiennej i podsypce cementowo-piaskowej. Rynny odprowadzające wodę z dachu należy wykonać z odprowadzeniem wody rzygaczami poza ogrodzenie kapliczki.

5. Uwagi.


Z całości prac remontowych należy sporządzić dokumentację fotograficzną.

Opracował :


inż. Janusz Śmigala
39-400 Tarnobrzeg, ul. Dąbrowskiej 6/46
Uprawnienia projektowe
w spec. konstrukcyjno-budowlanej b/c
Nr 113/TBG/93 tel. 015/ 822 76 57

**STAROSTWO POWIATOWE
w Tarnobrzegu**

ul. 1 Maja 4, 39-400 TARNOBZEG
Centrala tel. 15 822 39 22, 15 822 16 05 www.311

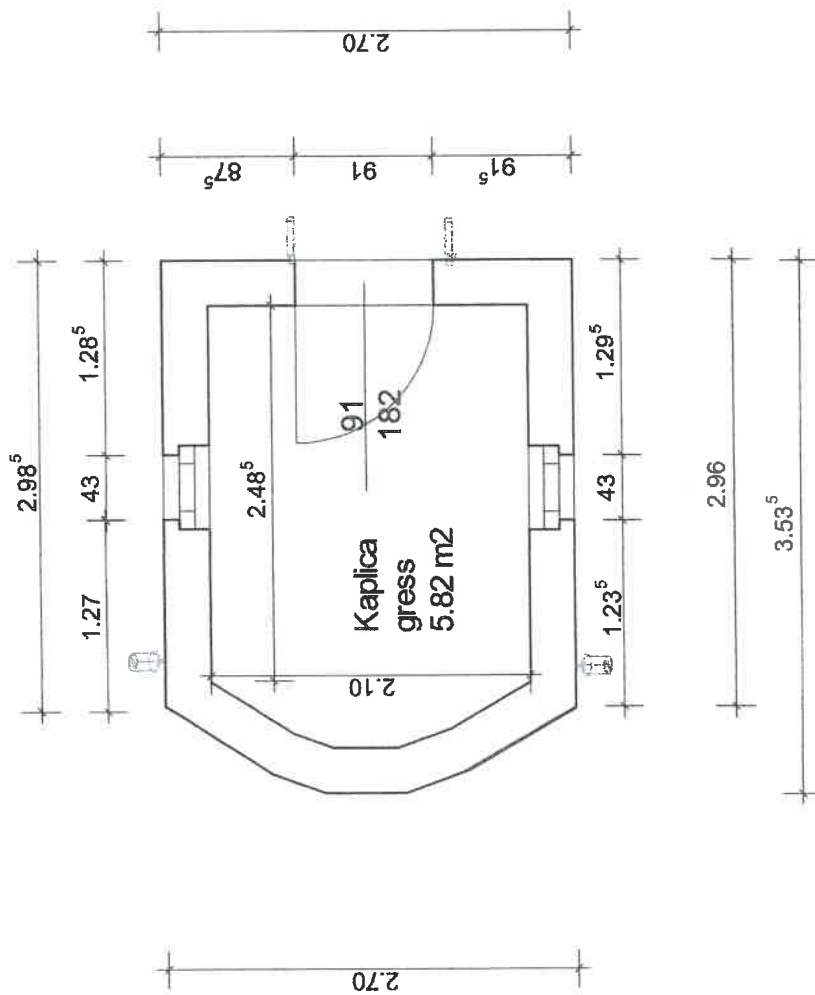

NAZWA INWESTYCJI: Remont zabytkowej kapliczki z 1913 roku
zlokalizowanej na działce nr ewid. 2038 w Dąbrowicy.

INWESTOR: Gmina Baranów Sandomierski, ul. Gen. Okulickiego
1, 39-450 Baranów Sandomierski

RYSunEK:	Projekt remontu Rzut przyziemia	Skala 1 : 50	Nr rys
PROJEKTANT:	Imię nazwisko	Data	Podpis
inż. Smigaj 39-400 Tarnobrzeg, ul. Dąbrowskiej 5/46 Pracownia projektowa Nr 1131 10-93 tel 0-57 800 00 00		Luty 2021r	

WIENIEC B-20
20x20cm


WIENIEC
20x20cm

PODSUFIKA - DESKI 32 mm

FOLIA IZOLACIUNĂ

WIEKJA KRISTALICZNA

IZOLACJA PIONOWA
-DYSPERBIT
-FOLIA KUBIEŁKOWA

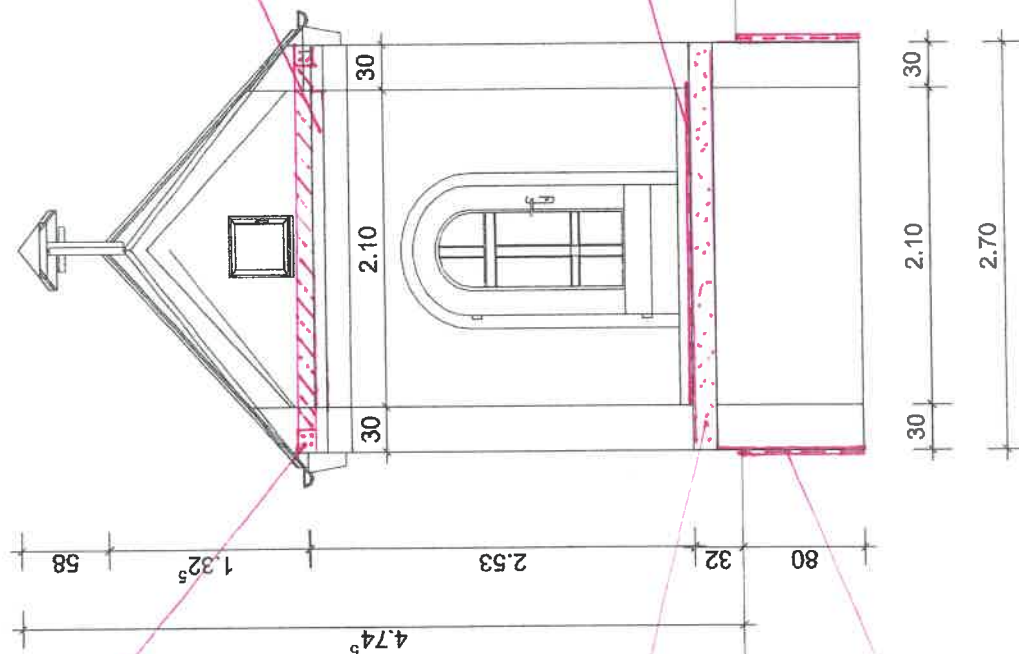

ul. 1 Maja 4, 39-400 TARNOBRZEG
Centrala tel. 15 822 39 22, 15 822 16 05 wew. 311

Wypowiedź ze stanowiska konserwatora...

Wzrostnik do dec Nr 5421 z dnia 23.0

Z up. Podkarpackiego Wojewódzkiego
Konsyliatora Zabytków

mgr Dominik Komuda
Kierownik Delegatury w Tarnobrzegu


PODŁĘPACKI WOJEWÓDZKI
KONSERWATOR ZABYTKÓW

NAZWA INWESTYCJI: Remont zabytkowej kapliczki z 1913 roku zlokalizowanej na działce nr ewid. 2038 w Dąbrowicy.

INWESTOR: Gmina Baranów Sandomierski, ul. Gen. Okulickiego 1, 39-450 Baranów Sandomierski

<u>RYSLUNEK:</u>	Projekt remontu	Nr rys
<i>inż. Janusz Śmiłkowski</i>	Przechrój pionowy A-A	Skala 1 : 50
PROJEKTANT	Miejsce i data wykonania	Data
Uprawnienia projektanta	Uprawnienia	Podpis
spec. konstrukcyjno-budowlanej b/c		Luty 2021 r.
nr 113/TN63/33 tel. 075/822 76 57		

Przekrój B-B

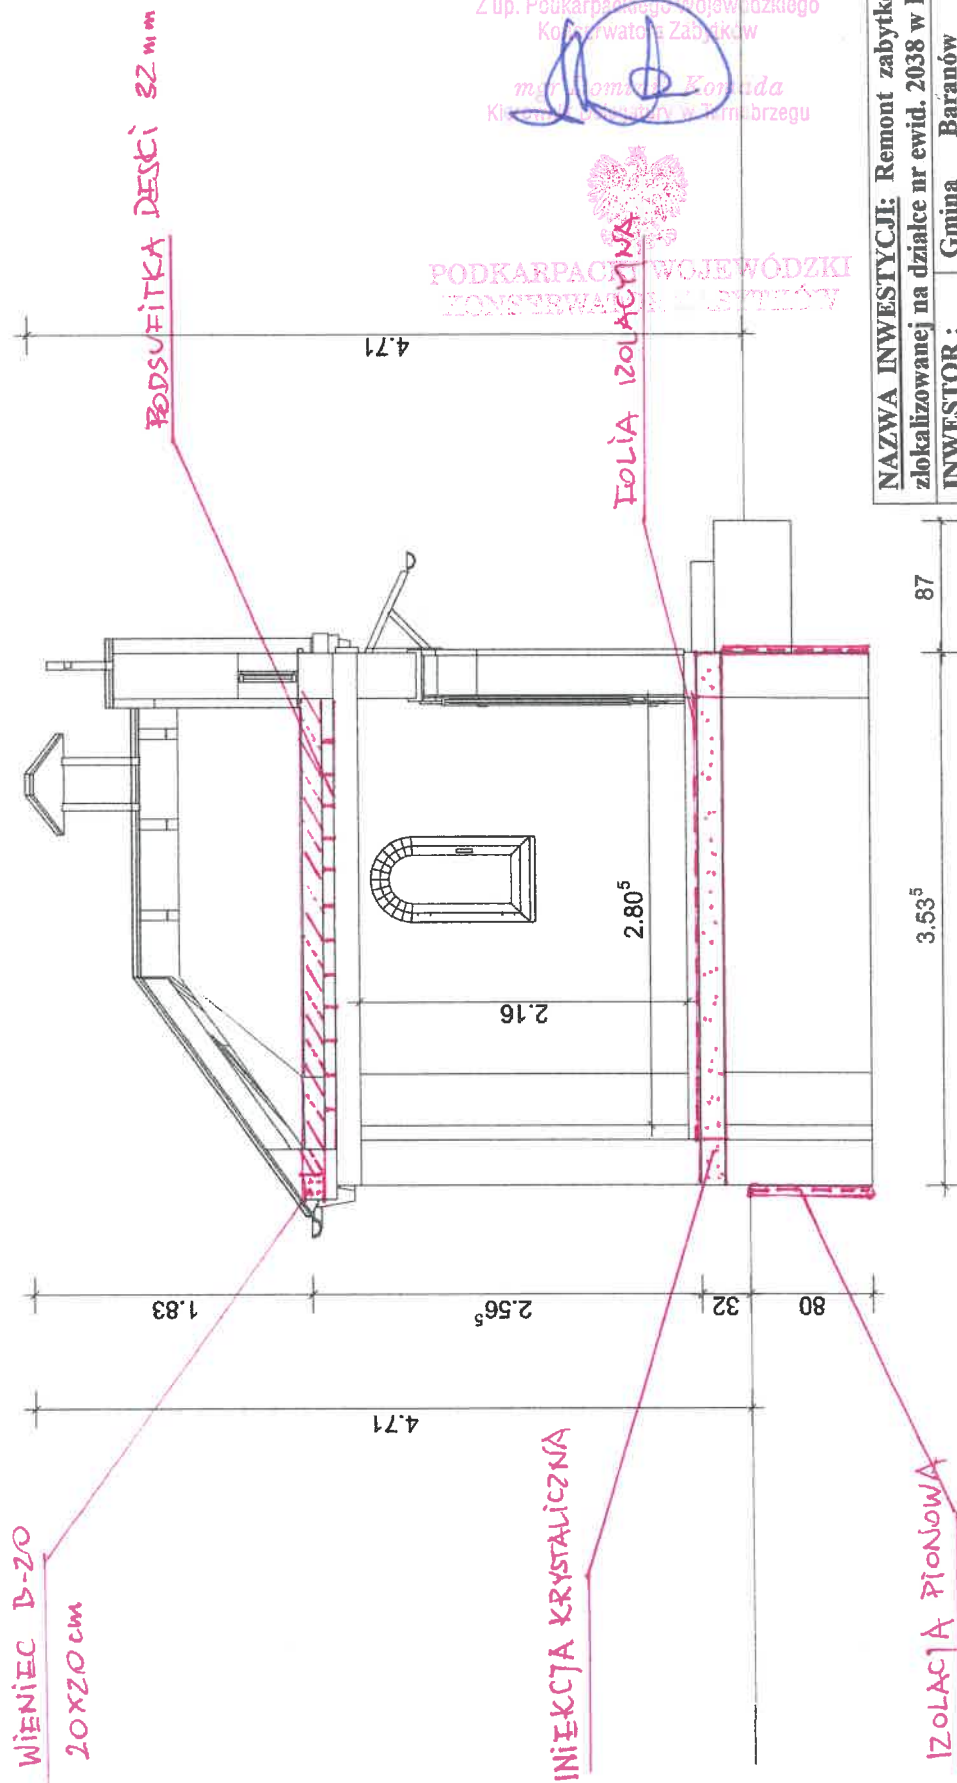

STAROSTWO POWIATOWE w Tarnobrzegu

ul. 1 Maja 4, 39-400 TARNOBRZEG
Centrala tel. 15 822 39 22, 15 822 16 05 wew. 311

Uzgodniono ze stanowiska konserwatora...

Załącznik do... 5/21 23.02 2021

Z up. Podkarpackiego Wojewódzkiego
Konserwatora Zabytków

mjr. Tomasz Koruda
Kierownik Biura w Tarnobrzegu

PODKARPACKI WOJEWÓDZKI
KONSERWATOR ZABYTKÓW

NAZWA INWESTYCJI: Remont zabytkowej kapliczki z 1913 roku
zlokalizowanej na działce nr ewid. 2038 w Dąbrowicy.


INWESTOR: Gmina Baranów Sandomierski, ul. Gen.
Okulickiego 1, 39-450 Baranów Sandomierski

RYSUNEK: Projekt remontu
Przekrój pionowy B-B

PROJEKTANT: Imię nazwisko
-9-400 Tarnobrzeg, ul. Dąbrowskiej 5/a
Uprawnienia projektowe
w spec. konstruktwno-budowlanej h/c

Skala 1 : 50
Data Luty 2021r.
Podpis

STAROSTWO POWIATOWE
w Tarnobrzegu
ul. 1 Maja 4, 39-400 TARNOBZEG
Centrala tel. 15 822 39 22, 15 822 16 05 www. 311

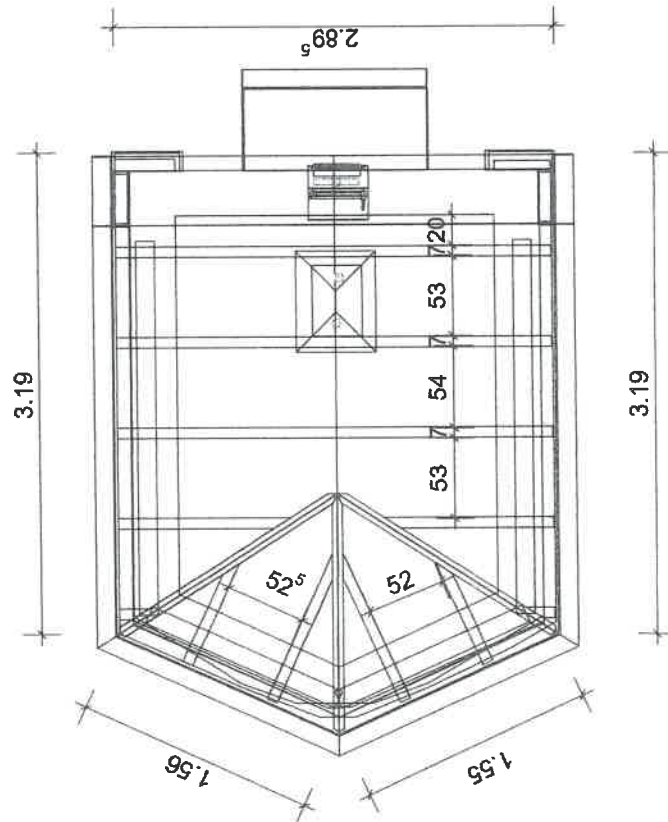

NAZWA INWESTYCJI: Remont zabytkowej kapliczki z 1913 roku zlokalizowanej na działce nr ewid. 2038 w Dąbrowicy.

INWESTOR: Gmina Baranów Sandomierski, ul. Gen. Okulickiego 1, 39-450 Baranów Sandomierski

RYSUNEK: Projekt remontu Rzut więzby dachowej

PROJEKTANT: Smigaj Stanisław
ul. 1 Maja 4, 39-400 Tarnobrzeg
Uprawnienia projektowe w spec. arch. tel. 015/ 822 76 57

Nr rys
Skala
1 : 50
Data
Luty
2021r.

Uprawnienia

Podpis

**STAROSTWO POWIATOWE
w Tarnobrzegu**

ul. 1 Maja 4, 39-400 TARNOBRZEG
Centrala tel. 15 822 39 22, 15 822 16 05 wew. 311

Uzgodniono ze starostwo konserwato...

Przeznik do ... Nr ... z dnia ... 2021


PODKARPACKI WOJEWÓDZKI
KONSERWATOR ZABYTKÓW

Z up. Podkarpackiego Wojewódzkiego
Konservatora Zabytków

mgr Damián Komada
Kierownik Delegatury w Tarnobrzegu

NOWE
BŁKI STROPOWE 7x14 cm

WIENIEC ŻELBETOWY 20x20 cm

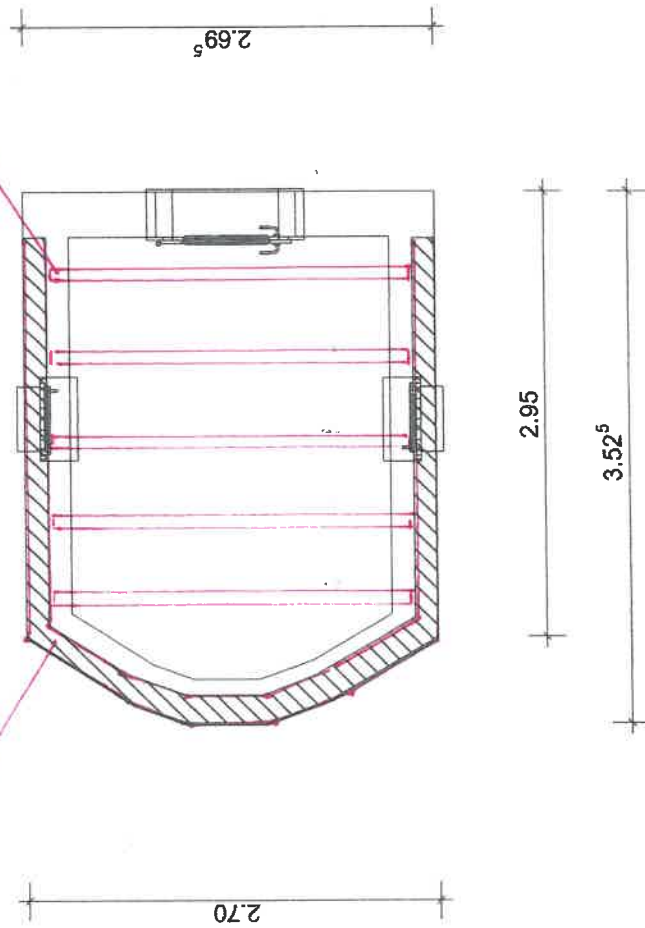


NAZWA INWESTYCJI: Remont zabytkowej kapliczki z 1913 roku zlokalizowanej na działce nr ewid. 2038 w Dąbrowicy.			
INWESTOR:	Gmina Baranów Sandomierski, ul. Gen. Okulickiego 1, 39-450 Baranów Sandomierski		
RYSUNEK:	Projekt remontu	Skala 1 : 50	Nr rys
PROJEKTANT:	Rzut stropu	Uprawnienia	Podpis
39-400 Tarnobrzeg, ul. Dąbrowskiej 5/41		Data	
Uprawnienia projektowe		Luty 2021r.	
współ. konstrukcyjno-budowlanej b/c			



STAROSTWO POWIATOWE
w Tarnobrzegu
ul. 1 Maja 4, 39-400 TARNOBZRZEG
Centrala tel. 15 822 39 22, 15 822 16 05 wew. 311

NAZWA INWESTYCJI: Remont zabytkowej kapliczki z 1913 roku zlokalizowanej na działce nr ewid. 2038 w Dąbrowicy.				
INWESTOR :		Gmina Baranów Sandomierski, ul. Gen. Okulickiego 1, 39-450 Baranów Sandomierski		
RYSUNEK:	Projekt remontu		Skala	Nr rys
	Rzut dachu		1 : 50	
PROJEKTANT:	Imię nazwisko		Uprawnienia	Podpis
	inż. Janusz Szmigaj			
inż. Janusz Szmigaj 39-400 Tarnobrzeg, ul. Dąbrowskiego 1 Uprawnienia projektanta i spec. konstrukcyjno-budowlanej bry			Data	Luty 2021r.

Nr 113/TEC/93 tel. 075/822 76 57

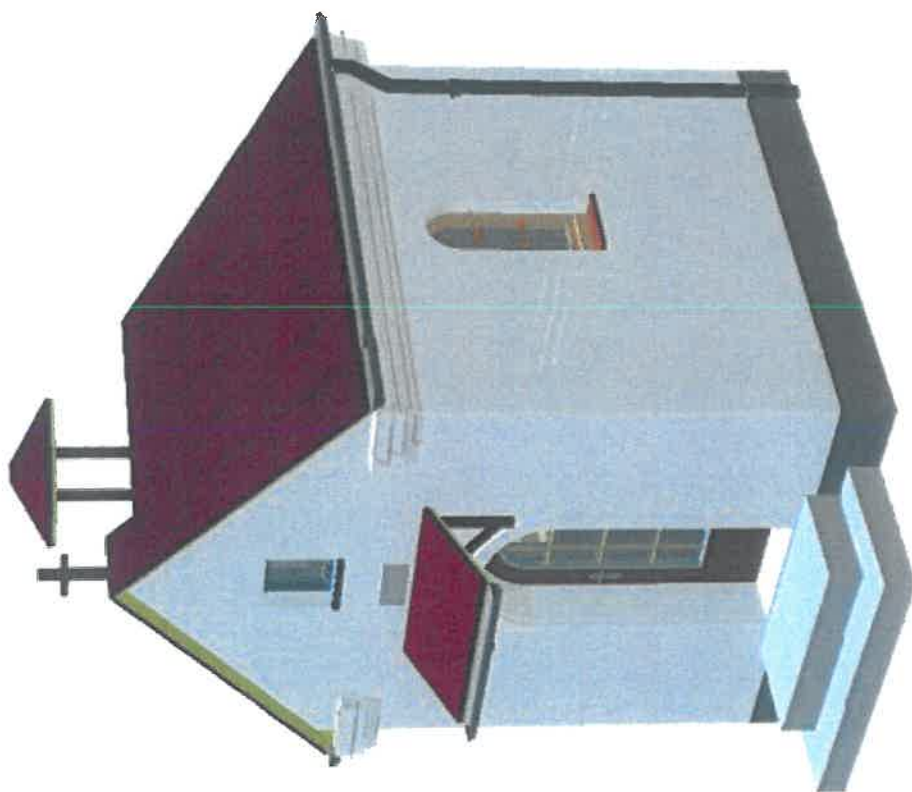

STAROSTWO POWIATOWE
w Tarnobrzegu
ul. 1 Maja 4, 39-400 TARNOBRZEG
Centrala tel. 15 822 39 22, 15 822 16 05 www.311

NAZWA INWESTYCJI: Remont zabytkowej kapliczki z 1913 roku zlokalizowanej na działce nr ewid. 2038 w Dąbrowicy.				
INWESTOR:		Gmina Baranów Sandomierski, ul. Gen. Okulickiego 1, 39-450 Baranów Sandomierski		
RYSUNEK:	Projekt remontu	Skala	Nr rys	
	Perspektywa	1 : 50		
PROJEKTANT:	Imię nazwisko	Uprawnienia	Data	
	Inż. Janusz Śmigaj			
Inż. Janusz Śmigaj			Podpis	
ul. 100 Jarmaczek, ul. Dąbrowskiego 3			Luty 2021r.	


Inż. Janusz Śmigaj

ul. 100 Jarmaczek, ul. Dąbrowskiego 3

Uprawnienia projektowe

spec. konstrukcyjno-budowlanej b/c


Nr 113/196/93 tel. 015/822 76 57

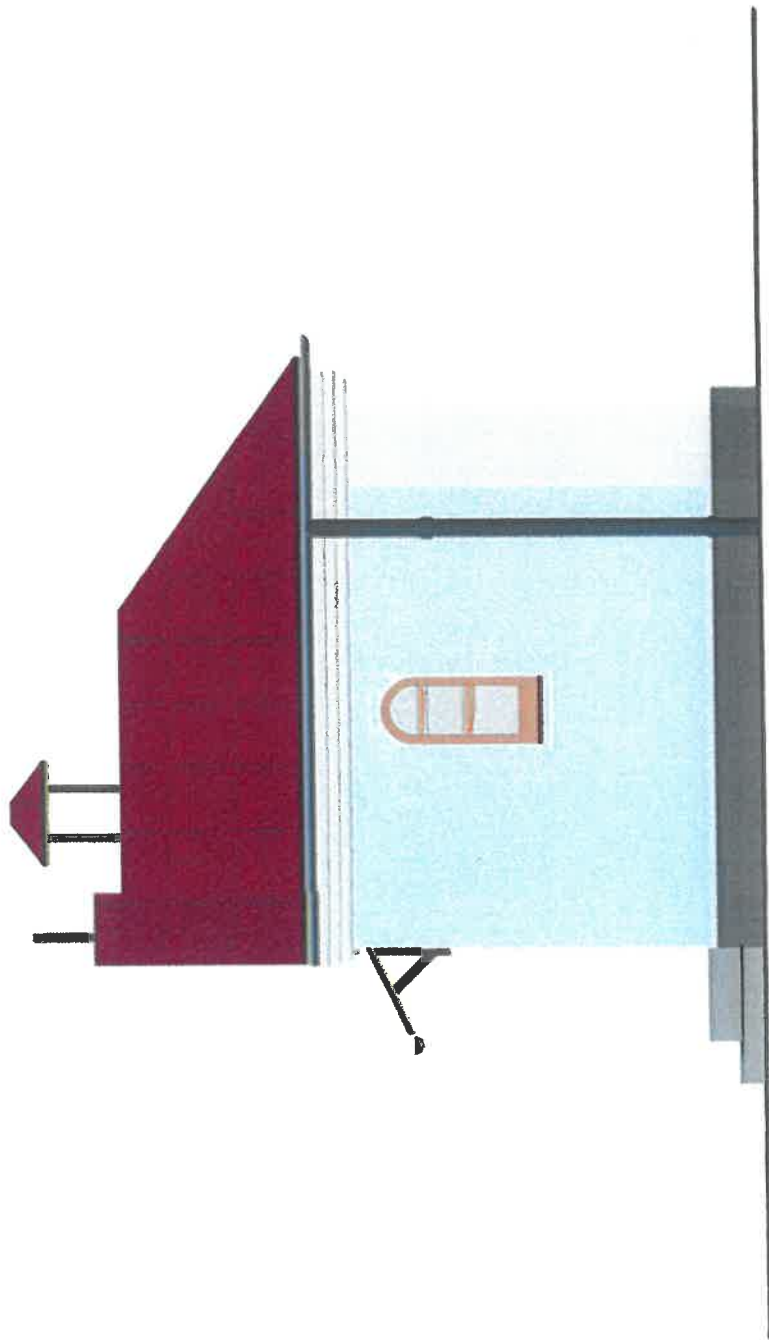

STAROSTWO POWIATOWE
w Tarnobrzegu
ul. 1 Maja 4, 39-400 TARNOBRZEG
Centrala tel. 15 822 39 22, 15 822 16 05 wew. 311


NAZWA INWESTYCJI: Remont zabytkowej kapliczki z 1913 roku zlokalizowanej na działce nr ewid. 2038 w Dąbrowicy.			
INWESTOR:		Gmina Baranów Sandomierski, ul. Gen. Okulickiego 1, 39-450 Baranów Sandomierski	
RYSUNEK:	Projekt remontu Elewacja boczna lewa	Skala 1 : 50	Nr rys
PROJEKTANT:	Imię,nazwisko Uprawnienia	Data	Podpis
inż. Janusz Smigała 3-400 Tarnobrzeg, ul. Dąbrowa 108 Uprawnienia projektanta 610		Luty 2021r.	

inż. Janusz Smigała
3-400 Tarnobrzeg, ul. Dąbrowa 108
Uprawnienia projektanta 610
Spec. konstrukcyjno-architektonicznej
Nr 113/186/93 tel. 015/ 822 76 57

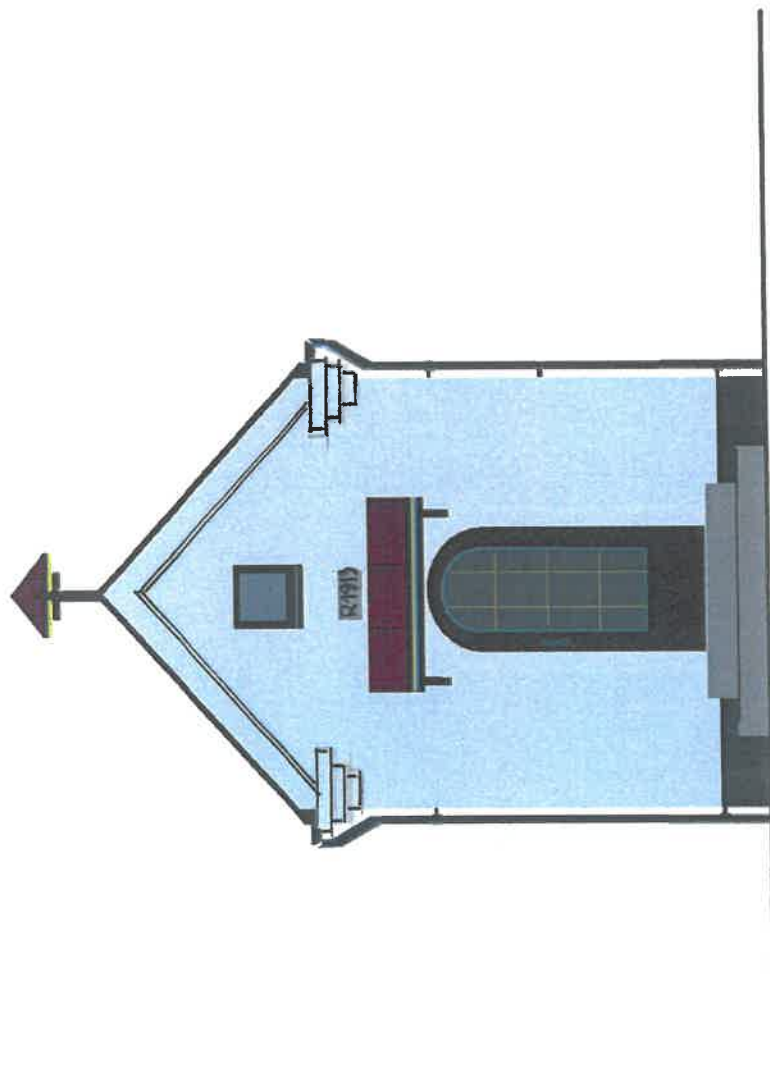


STAROSTWO POWIATOWE
w Tarnobrzegu
ul. 1 Maja 4, 39-400 TARNOBRZEG
Centrala tel. 15 822 39 22, 15 622 16 05 wew. 311

NAZWA INWESTYCJI: Remont zabytkowej kapliczki z 1913 roku zlokalizowanej na działce nr ewid. 2038 w Dąbrowicy.				
INWESTOR :		Gmina Baranów Sandomierski, ul. Gen. Okulickiego 1, 39-450 Baranów Sandomierski		
RYSUNEK:	Projekt remontu Elewacja frontowa		Skala 1 : 50	Nr rys
PROJEKTANT:	Inżynierstwo	Uprawnienia	Data	Podpis
i: z. Janusz Dobry Janusz 39-400 Tarnobrzeg, ul. Dąbrowskiego 11 w spec. konstrukcyjne budowlane b/c tel. 015/622 16 57 Nr: 113/196/93				

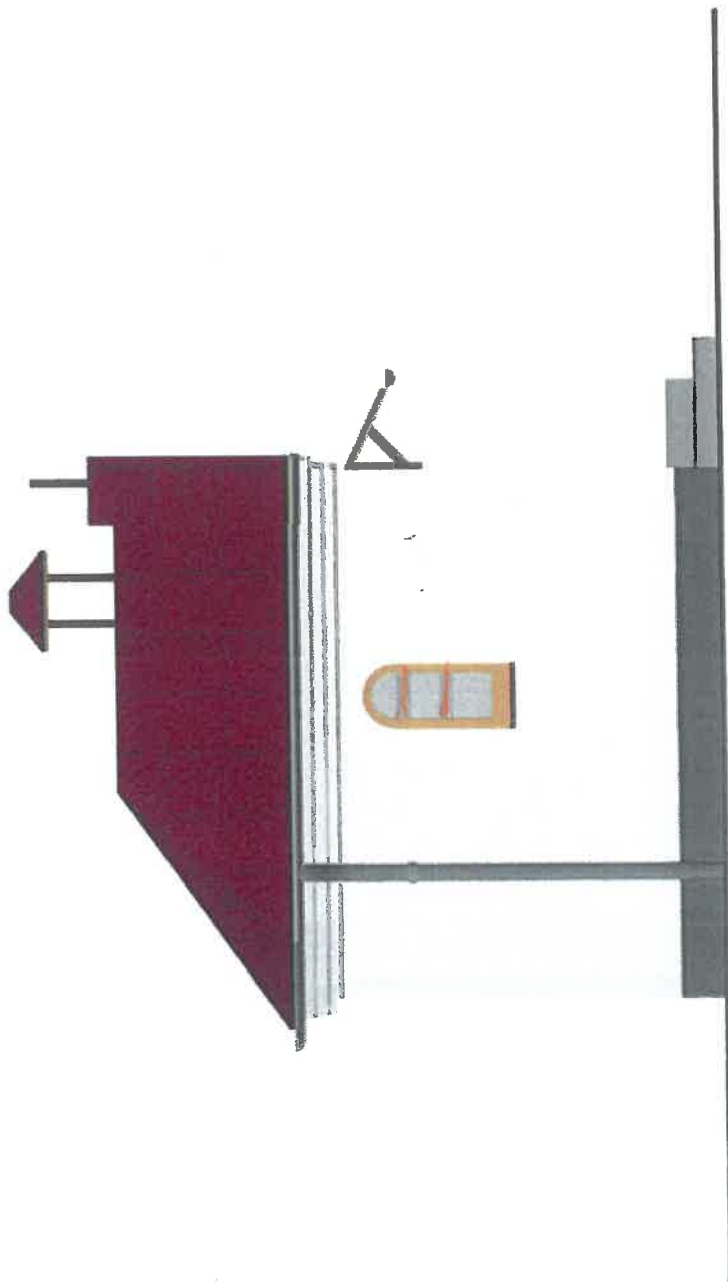

STAROSTWO POWIATOWE
w Tarnobrzegu
ul. 1 Maja 4, 39-400 TARNOBRZEG
Centrala tel. 15 622 39 22, 15 622 16 05 www.311

NAZWA INWESTYCJI: Remont zabytkowej kapliczki z 1913 roku zlokalizowanej na działce nr ewid. 2038 w Dąbrowicy.				
INWESTOR :		Gmina Baranów Sandomierski, ul. Gen. Okulickiego 1, 39-450 Baranów Sandomierski		
RYSUNEK:		Projekt remontu Elewacja boczna lewa	Skala 1 : 50	Nr rys
PROJEKTANT:		imię nazwisko Uprawnienia projekt. Janusz w spec. konstrukcyjno-techn. Śmigajło/o	Data Luty 2021r	Podpis

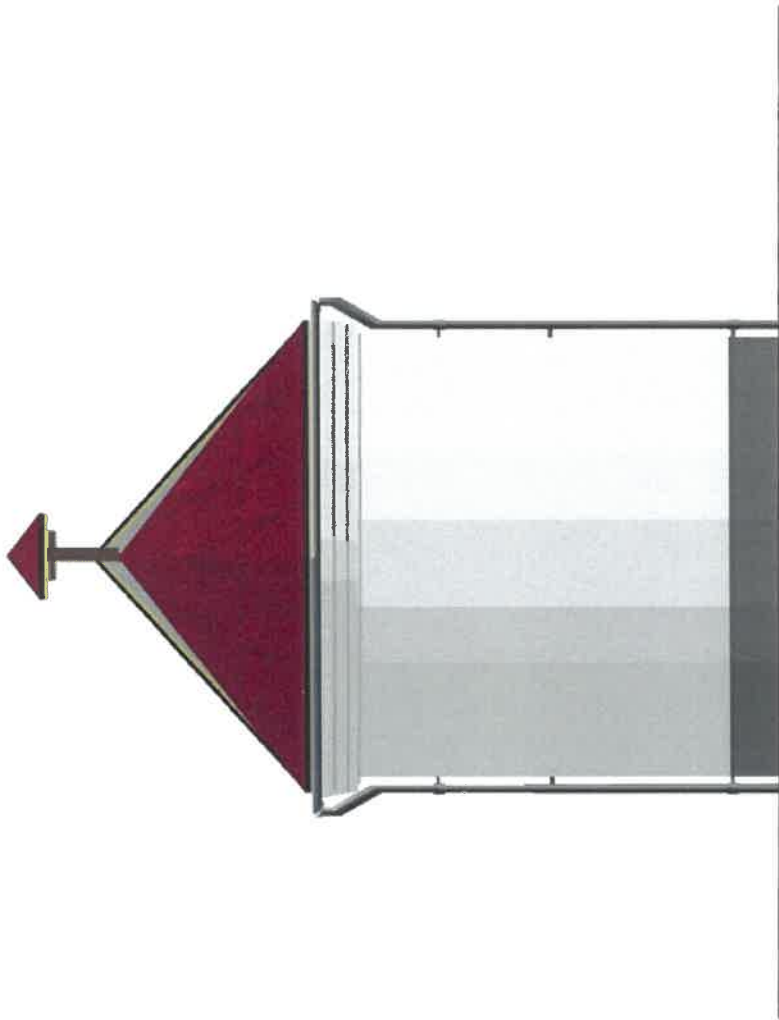

STAROSTWO POWIATOWE
w Tarnobrzegu
ul. 1 Maja 4, 39-400 TARNOBRZEG
Centrala tel. 15 822 33 22, 15 822 16 05 wew. 311

NAZWA INWESTYCJI: Remont zabytkowej kapliczki z 1913 roku zlokalizowanej na działce nr ewid. 2038 w Dąbrowicy.					
INWESTOR :		Gmina Baranów Sandomierski, ul. Gen. Okulickiego 1, 39-450 Baranów Sandomierski			
RYSUNEK:	Projekt remontu Elewacja tylna	Skala 1 : 50	Nr rys		
PROJEKTANT:	Smigajewski	Uprawnienia	Data	Podpis	
- rz. J. Smigajewski, ul. Dąbrowska 3/3, 39-400 Tarnobrzeg, tel. 15 822 76 57				Luty 2021 r.	
Uprawnienia projektanta: S. Smigajewski, ul. Dąbrowska 3/3, 39-400 Tarnobrzeg, tel. 15 822 76 57					
spac. konstrukcyjno-budowlana					
tel. 113/766/93					