

244. 1a

MATERIAŁY DO ZGŁOSZENIA
PROJEKT ZAGOSPODAROWANIA TERENU
Skala 1:1000 (Originalna mapa 1:2000
przeskalowana na 1:1000)

Budowa stawu zasilanego wodami
gruntowymi na działce nr ewid. 595/5 w m.
Suchorzów, jednostka ewidencyjna 182001_5
Gmina Baranów Sandomierski, obręb 0008
Suchorzów.

Staw zasilany wodami gruntowymi
Powierzchnia całkowita: 860 m²
Powierzchnia lustra wody: 753 m²
Normalny Poziom Piętrzenia: 148,20 m n.p.m.
Średnia głębokość: 3,0 m
Rzędna dna 145,70 m n.p.m.
Pojemność wody: 1252 m³
Objętość ziemi do wykopu: 1653 m³
Nachylenie skł. 1:2

WYRYS Z MAPY EWIDENCYJNEJ/ZASADNICZEJ

STAROSTA TARNOBRZESKI

Powiatowy Ośrodek Dokumentacji
Geodezyjnej i Kartograficznej

w Tarnobrzegu

Nr wniosku GGI.ODI.6621.018.2021

Skala mapy 1:2000

Województwo PODKARPACKIE
Powiat TARNOBRZESKI

Jednostka ewidencyjna
Baranów Sandomierski

Nazwa i numer obrębu
Suchorzów

182001_5.0008

Sporządził:

inż. Iwona Gongciarz
Starszy Geodeta

podpis i pieczęć

Poświadczam zgodność niniejszej kopii z treścią materiału
państwowego zasobu geodezyjnego i kartograficznego

Organ prowadzący państwowy zasób
geodezyjny i kartograficzny

Nazwa materiału zasobu

Identyfikator ewidencyjny zasobu

Data wykonania kopii

Imię, nazwisko i podpis osoby
reprezentującej organ

STAROSTA TARNOBRZESKI

Rowiatowy Ośrodek Dokumentacji
Geodezyjnej i Kartograficznej w Tarnobrzegu


mapa ewidencyjna

P.1820.2011.1264


18.02.2022 r.

Iwona Gongciarz

Przekrój poprzeczny P-1
Skala 1:100:500

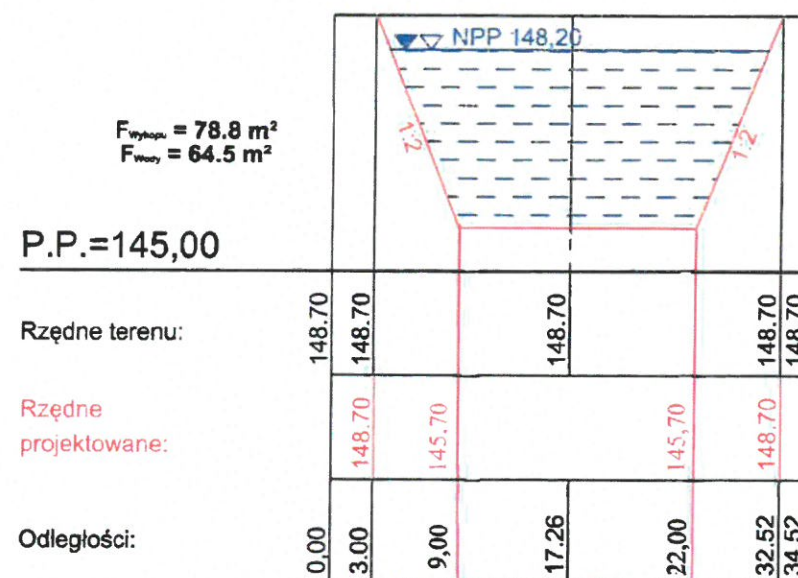

Profil podłużny PP-1
Skala 1:100:500

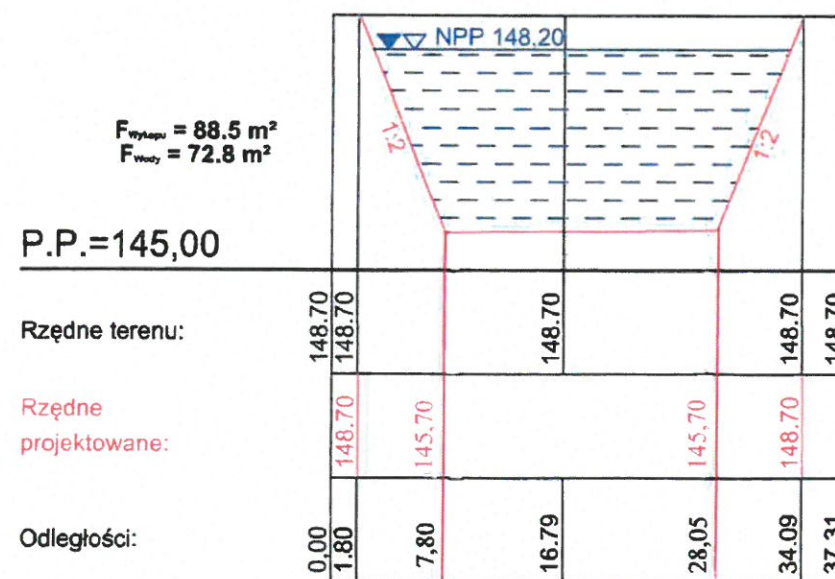

MATERIAŁY DO ZGŁOSZENIA
Przekroje i profile, Skala 1:100:500

Budowa stawu zasilanego wodami
gruntowymi na działce nr ewid. 595/5 w m.
Suchorzów, jednostka ewidencyjna 182001_5
Gmina Baranów Sandomierski, obręb 0008
Suchorzów.

205. 1a

PRZEDMIAR ROBÓT

Klasyfikacja robót wg Wspólnego Słownika Zamówień

45240000-1 Budowa obiektów inżynierii wodnej

NAZWA INWESTYCJI : Budowa stawu zasilanego wodami gruntowymi na działce nr ewid. 595/5 w m. Suchorzów
ADRES INWESTYCJI : Działka nr ewid. 595/5 obręb 0008 Suchorzów, jednostka ewidencyjna 182001_5 Branów Sandomierski
INWESTOR : Gmina Baranów Sandomierski
ADRES INWESTORA : ul. Gen. L. Okulickiego 1, 39-450 Baranów Sandomierski
BRANŻA : hydrotechniczna

SPORZĄDZIŁ KALKULACJE : Ireneusz Dyrda
DATA OPRACOWANIA : 18.08.2022

WYKONAWCA :

INWESTOR :

Data opracowania
18.08.2022

Data zatwierdzenia

GMINA BARANÓW SANDOMIERSKI
ul. Gen. L. Okulickiego 1
39-450 Baranów Sandomierski
tel./fax 15 811 85 81, 15 811 85 82
NIP 867-26-79-050 REGON 140046912

Lp.	Podstawa	Opis i wyliczenia	j.m.	Poszcz.	Razem
Budowa stawu zasilanego wodami gruntowymi na działce nr ewid. 595/5 w m. Suchorzów					
1	KNR-W 2-01 0119-01	Usunięcie warstwy ziemi urodzajnej (humusu) o grubości do 15 cm za pomocą spycharek 860	m ²		
			m ²	860.000	
				RAZEM	860.000
2	KNR-W 2-01 0215-07	Wykopy jamiste wykonywane koparkami podsiębiernymi 0.60 m3 na odkład w gruncie kat. I-II 1653-860*0.15	m ³		
			m ³	1 524.000	
				RAZEM	1 524.000
3	KNR-W 2-01 0221-01	Przemieszczenie spycharkami mas ziemnych na odległość do 10 m w gruncie kat. I-II - rozplantowanie ziemi z wykopu na przyległym terenie 1653	m ³		
			m ³	1 653.000	
				RAZEM	1 653.000
4	KNR-W 2-01 0221-07	Przemieszczenie spycharkami mas ziemnych w gruncie kat. I-II - dodatek za każde rozpoczęte 10 m w przedziale ponad 30 do 60 m 1653	m ³		
			m ³	1 653.000	
				RAZEM	1 653.000
5	KNR-W 2-01 0506-04 uw.p.tab.	Plantowanie skarp wykonywanych mechanicznie w gruncie kat. I-III - skarpy o szerokości 4,5 m (23.9+20.4+35.8+26.3)*6.7	m ²		
			m ²	712.880	
				RAZEM	712.880
6	KNR-W 2-01 0510-03	Obsianie skarp w ziemi urodzajnej (23.9+20.4+35.8+26.3)*1.1	m ²		
			m ²	117.040	
				RAZEM	117.040