

PROJEKT ZAGOSPODAROWANIA TERENU na działkach nr 1810, 1548/2, 1861/7, 1884, 1885, 1948, w m-ci MARKI. Kategoria obiektu XXVI

MAPA DO CELÓW PROJ.

Skala 1:1000, sekcje : 7.133.21


Nazwa obiektu : Marki dz. 1548/2,
Identyfikator i nazwa jednostki ewid.
Identyfikator i nazwa obrębu ewid.
Zgłoszona w PODGiK za nr : GGII.
Opracowana w ukt. 2000.7, Kronszt.

Na aktualizowanej działce nie badano o
Mapa aktualna w zaznaczonym zakresie
Nie wyklucz się istnienia w terenie, a nie
które nie były zgłoszone do inwentaryza

sierpień 2019 rök

Wykonał : inż. Tadeusz Durda

17:
g:
Up
30.451 W
tel. 0-15

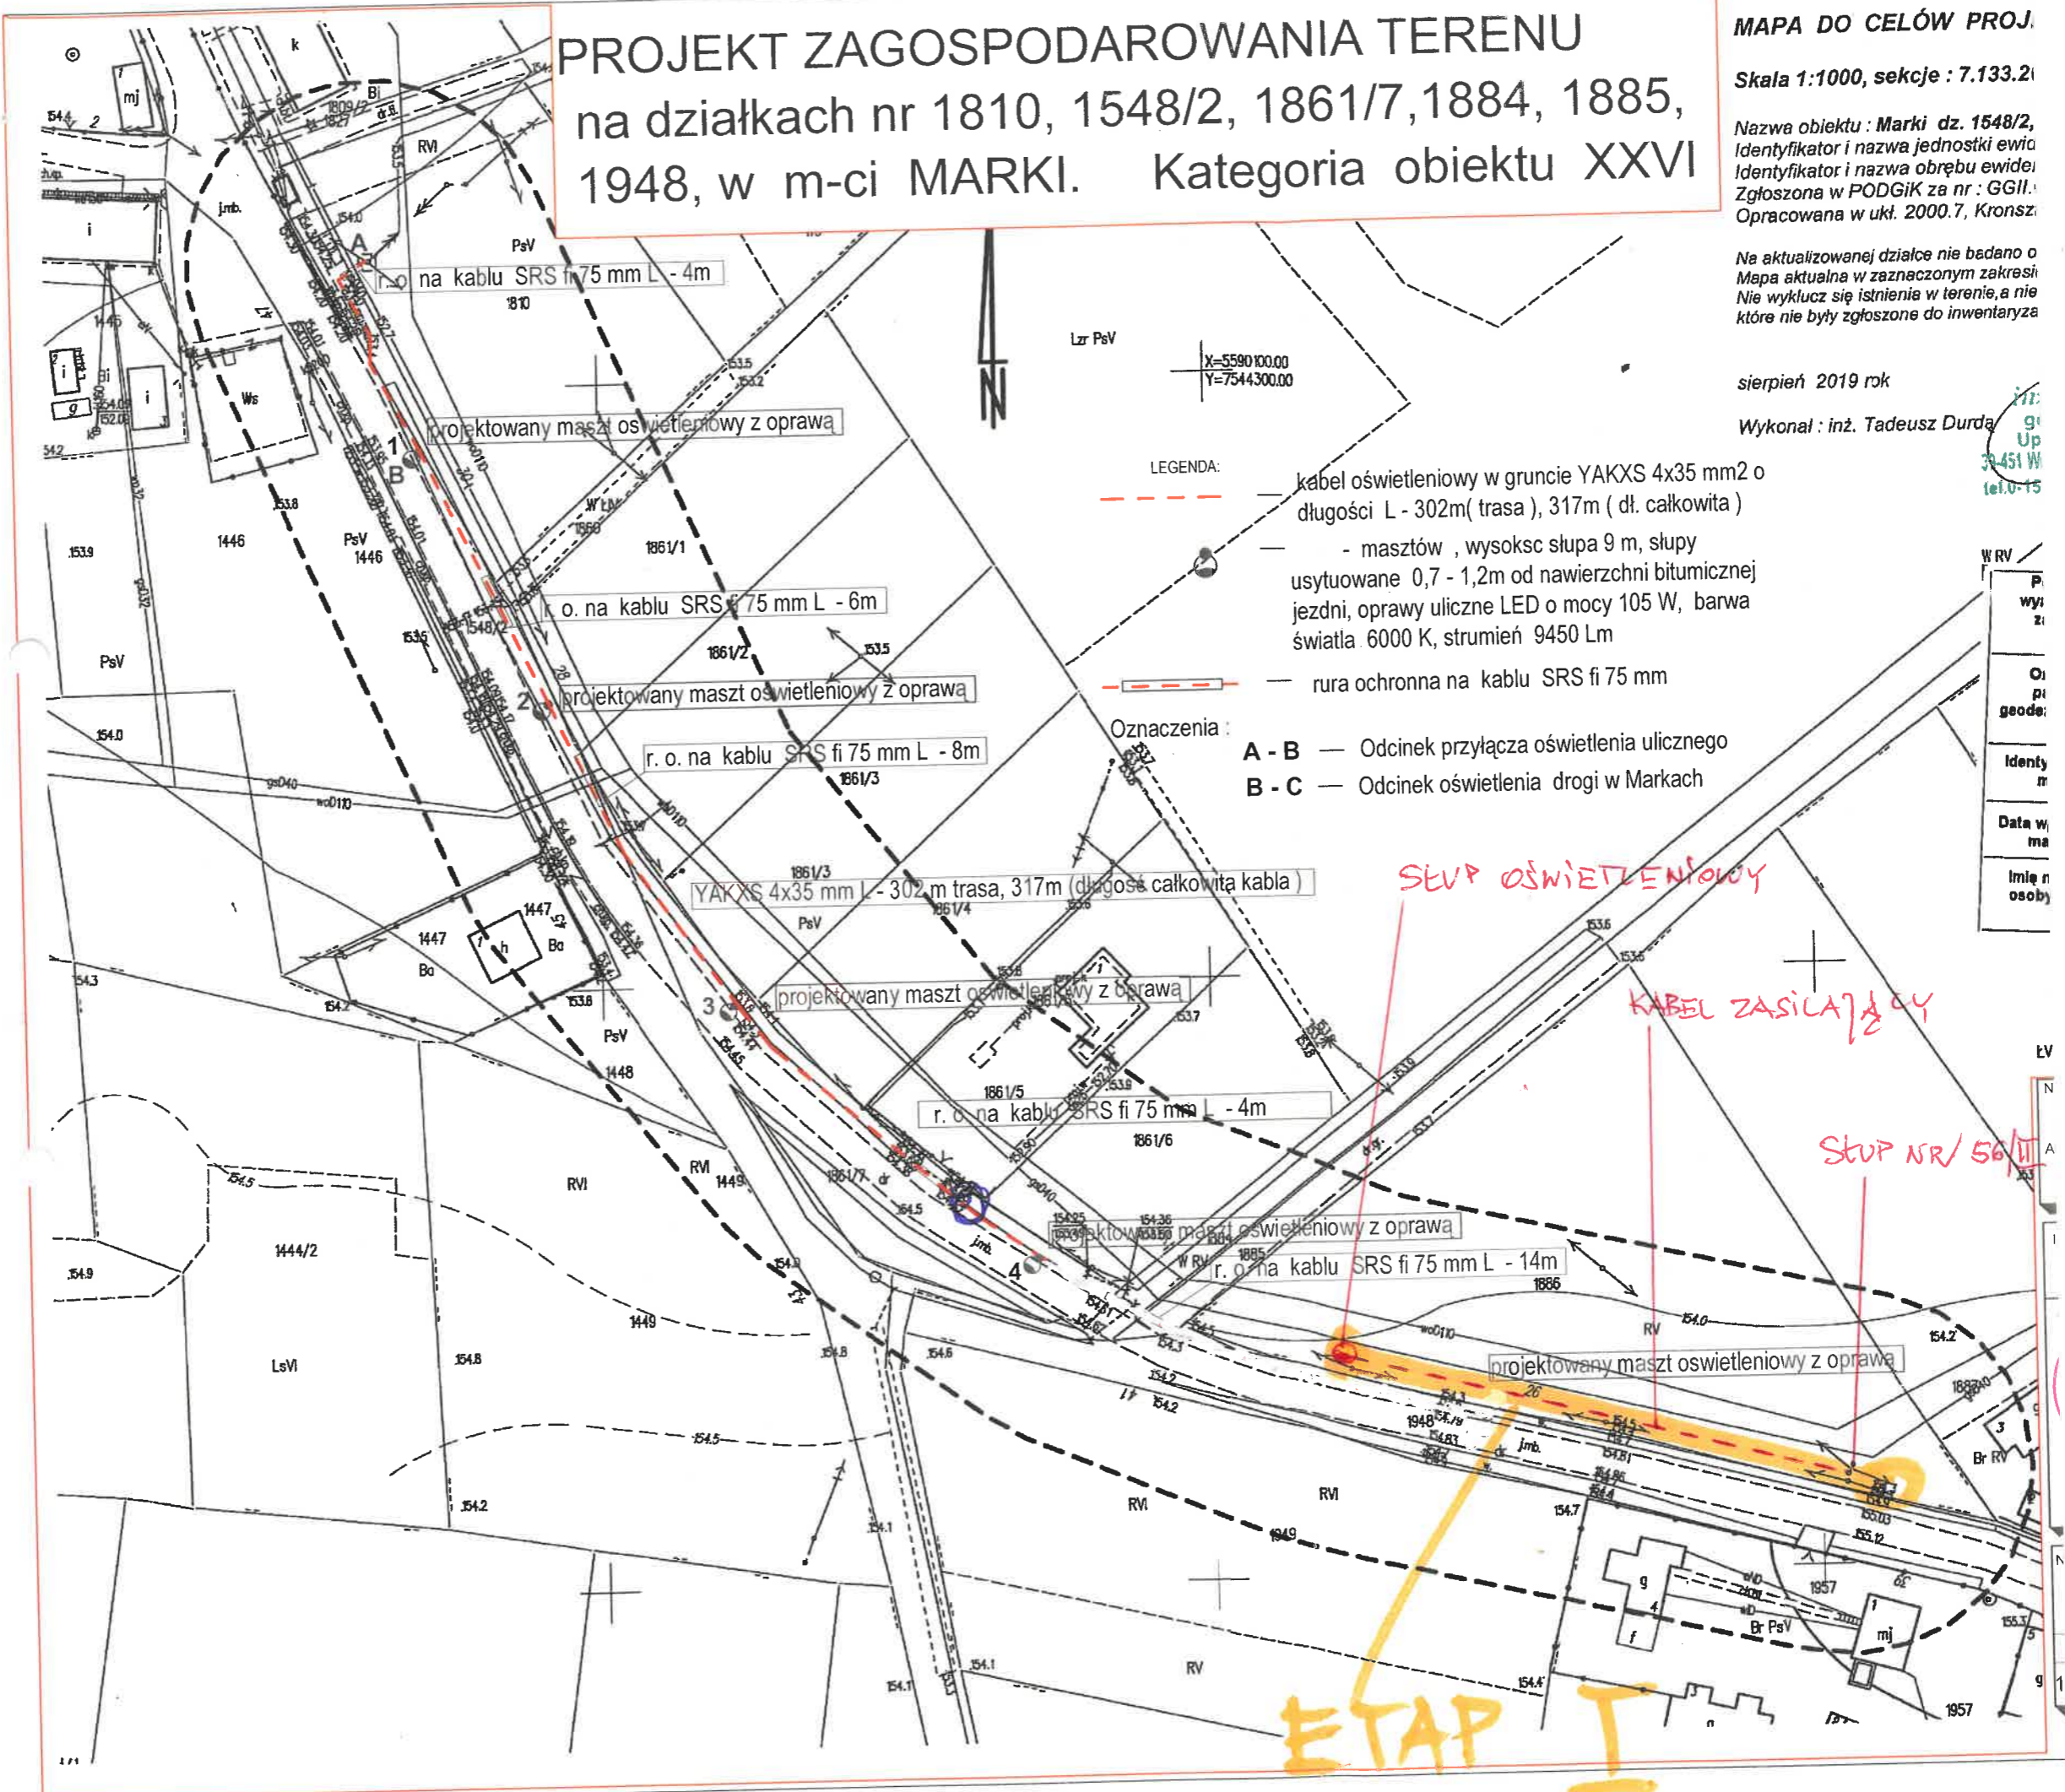

W RV	P
	wy
	zi
	Oi
	pi
	geode
	Identy
	m
	Data w
	ma
	Imię n
	osoby