

MATERIAŁY DO ZGŁOSZENIA

Nazwa inwestycji: **Remont nawierzchni chodników i parkingów w Baranowie Sandomierskim.**

Inwestor: **Gmina Baranów Sandomierski ul. Gen. L. Okulickiego 1, 39-450 Baranów Sandomierskim.**

Adres inwestycji : **Działki nr ewid. 327/8, 327/16, 327/19, 327/20, 327/30, 340 w Baranowie Sandomierskim.**


Spis zawartości :

- szkic sytuacyjny zagospodarowania działki,
 - a) opis techniczny,
 - b) rysunek w skali 1 : 500
- propozycja materiałów na wykonanie parkingów i chodników,
- projekt przebudowy klombu i rewitalizacja zieleni miejskiej,

GMINA BARANÓW SANDOMIERSKI
ul. Gen. L. Okulickiego 1
39-450 Baranów Sandomierski
tel./fax 15 811 85 81, 15 811 85 82
NIP 607-20-79-600 REGON 336400152

Baranów Sandomierski, dnia 16.06.2021 r.

mgr inż. Zbigniew Kozłowski
Dzielnica Ludwino nr 5/1b/6-1
do zadań z zakresu:
kontrolowania robót budowlanych
w specjalności konstrukcyjno-budowlanej
i projektowania w ograniczonym zakresie.
Nr upraw. PDI: 00/0027/03

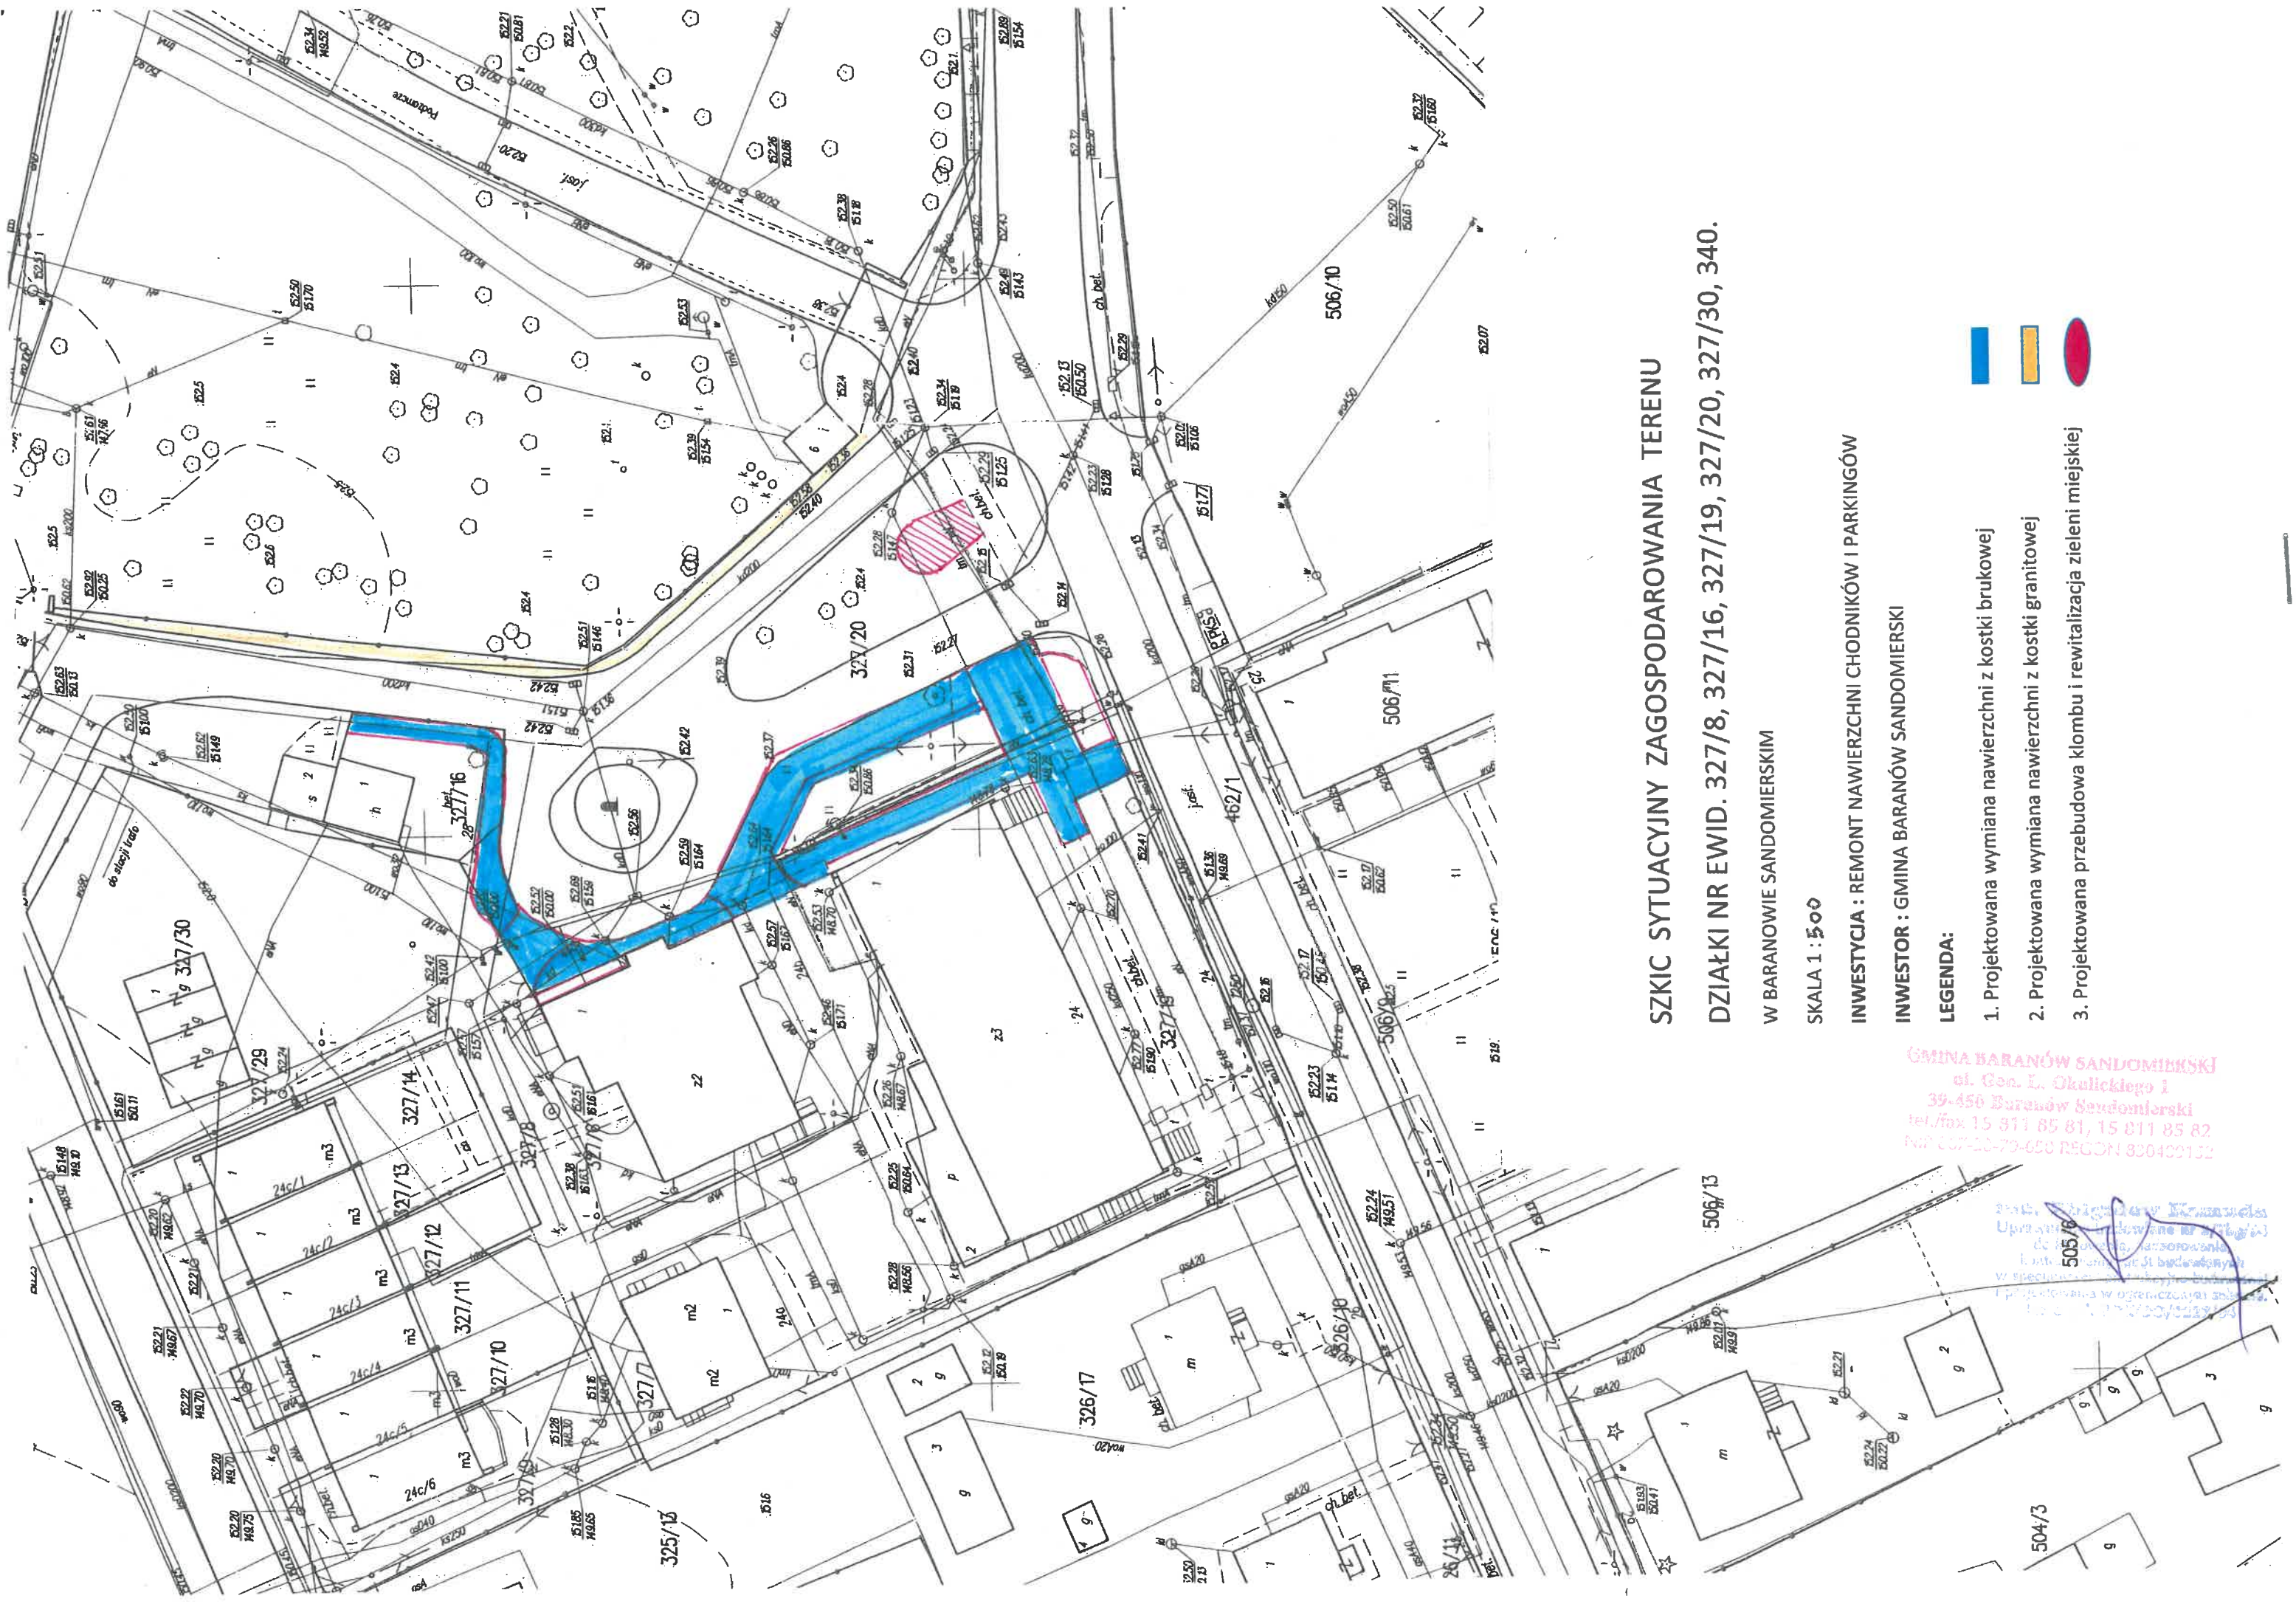

SZKIC SYTUACYJNY ZAGOSPODAROWANIA TERENU

DZIAŁKI NR EWID. 327/8, 327/16, 327/19, 327/20, 327/30, 340.

W BARANOWIE SANDOMIERSKIM

SKALA 1 : 500

INWESTYCJA : REMONT NAWIERZCHNI CHODNIKÓW I PARKINGÓW

INWESTOR : GMINA BARANÓW SANDOMIERSKI

LEGENDA:

- 1. Projektowana wymiana nawierzchni z kostki brukowej
- 2. Projektowana wymiana nawierzchni z kostki granitowej
- 3. Projektowana przebudowa klombu i rewitalizacja zieleni miejskiej

GMINA BARANÓW SANDOMIERSKI
 ul. Gen. T. Okulickiego 1
 39-450 Baranów Sandomierski
 tel./fax 15 811 85 81, 15 811 85 82
 NIP 67-23-70-650 REGON 830403132

mgr inż. Andrzej Krawczyk
 Upr. arch. (wzrost. 15 811 85 82)
 505/6
 Projektowana w ograniczeniach...
 504/3

OPIS TECHNICZNY

DO SZKICU ZAGOSPODAROWANIA DZIAŁEK

o numerze ewid. 327/8, 327/16, 327/19, 327/20, 327/30, 340 w Baranowie Sandomierskim

**Inwestor: Gmina Baranów Sandomierski , ul. Gen. L. Okulickiego 1, 39-450
Baranów Sandomierski,**

- Dane ogólne:** szkic sytuacyjny został opracowany na podstawie inwentaryzacji działki w terenie, ustaleń z Inwestorem, mapy sytuacyjno-wysokościowej pobranej z zasobu geodezyjno- kartograficznego Starostwa Powiatowego w Tarnobrzegu.
- Przedmiot Inwestycji:** Remont nawierzchni chodników i parkingów.
- Istniejący stan zagospodarowania terenu:** działki na której planuje się remont nawierzchni chodników i parkingów znajdują się przy ul. Zamkowej w Baranowie Sandomierskim.
Na działkach znajdują się budynki ośrodka zdrowia , budynek Muzeum Polskiego Radia, a także obiekt handlowy. Istniejąca nawierzchnia z płytek betonowych chodnikowych, a częściowo z kostki brukowej jest w złym stanie technicznym i wymaga remontu-wymiany.
- Projektowany zakres prac remontowych :**
W ramach projektowanych robót zostanie wymieniona nawierzchnia chodników i parkingów na kostkę brukową w kolorystyce szarej i antracyt.
Wymienione zostaną obrzeża trawnikowe i krawężniki drogowe na nowe. Klomb zostanie przebudowany , w ramach którego zostanie wykonany postument pod obelisk upamiętniający prof. Alfreda Majewskiego oraz ławeczki.
- Wytyczne realizacyjne:**
Obszar planowanych robót jest objęty ochroną konserwatorską więc wymaga zgody Wojewódzkiego Konserwatora Zabytków z/s w Przemyślu. Delegatura w Tarnobrzegu.

GMINA BARANÓW SANDOMIERSKI
ul. Gen. L. Okulickiego 1
39-450 Baranów Sandomierski
tel./fax 15 811 85 81, 15 811 85 82
NIP 667-20-79-650 REGON 830402132

Opracował :

Janusz Kuczyński
ul. ...
...
...
...
...
...
...
...

GMINA BARANÓW SANDOMIERSKI
ul. Gen. L. Okulickiego 1
39-450 Baranów Sandomierski
tel./fax 15 811 85 81, 15 811 85 82
NIP 637-20-79-650 REGON 830402132



WZÓR KOSTKI NA PARKINGU


mgr inż. Andrzej Nowakowski
Ciepła 10A, 41-500 Łódź
tel. 71 648 30 30
e-mail: andrzej.nowakowski@poczta.onet.pl
www.nowakowski.pl

GMINA BARANÓW SANDOBIERSKI
ul. Gen. L. Dąbickiego 1
39-450 Baranów Sandomierski
tel./fax 15 311 85 81, 15 811 85 82
NIP 857-20-73-658 REGON 830402152



NZÓR KOSTKI NA CHODNIKI

mgr inż. Zbigniew Kozłowski
Urządzenie budowlane nr 5/16/20
projektowania, nadzoru,
nadzoru nad robotami budowlanymi
w specjalności konstrukcyjno-budowlanej
i projektowania w zakresie inżynierii
projektowej nr 120/2227/04

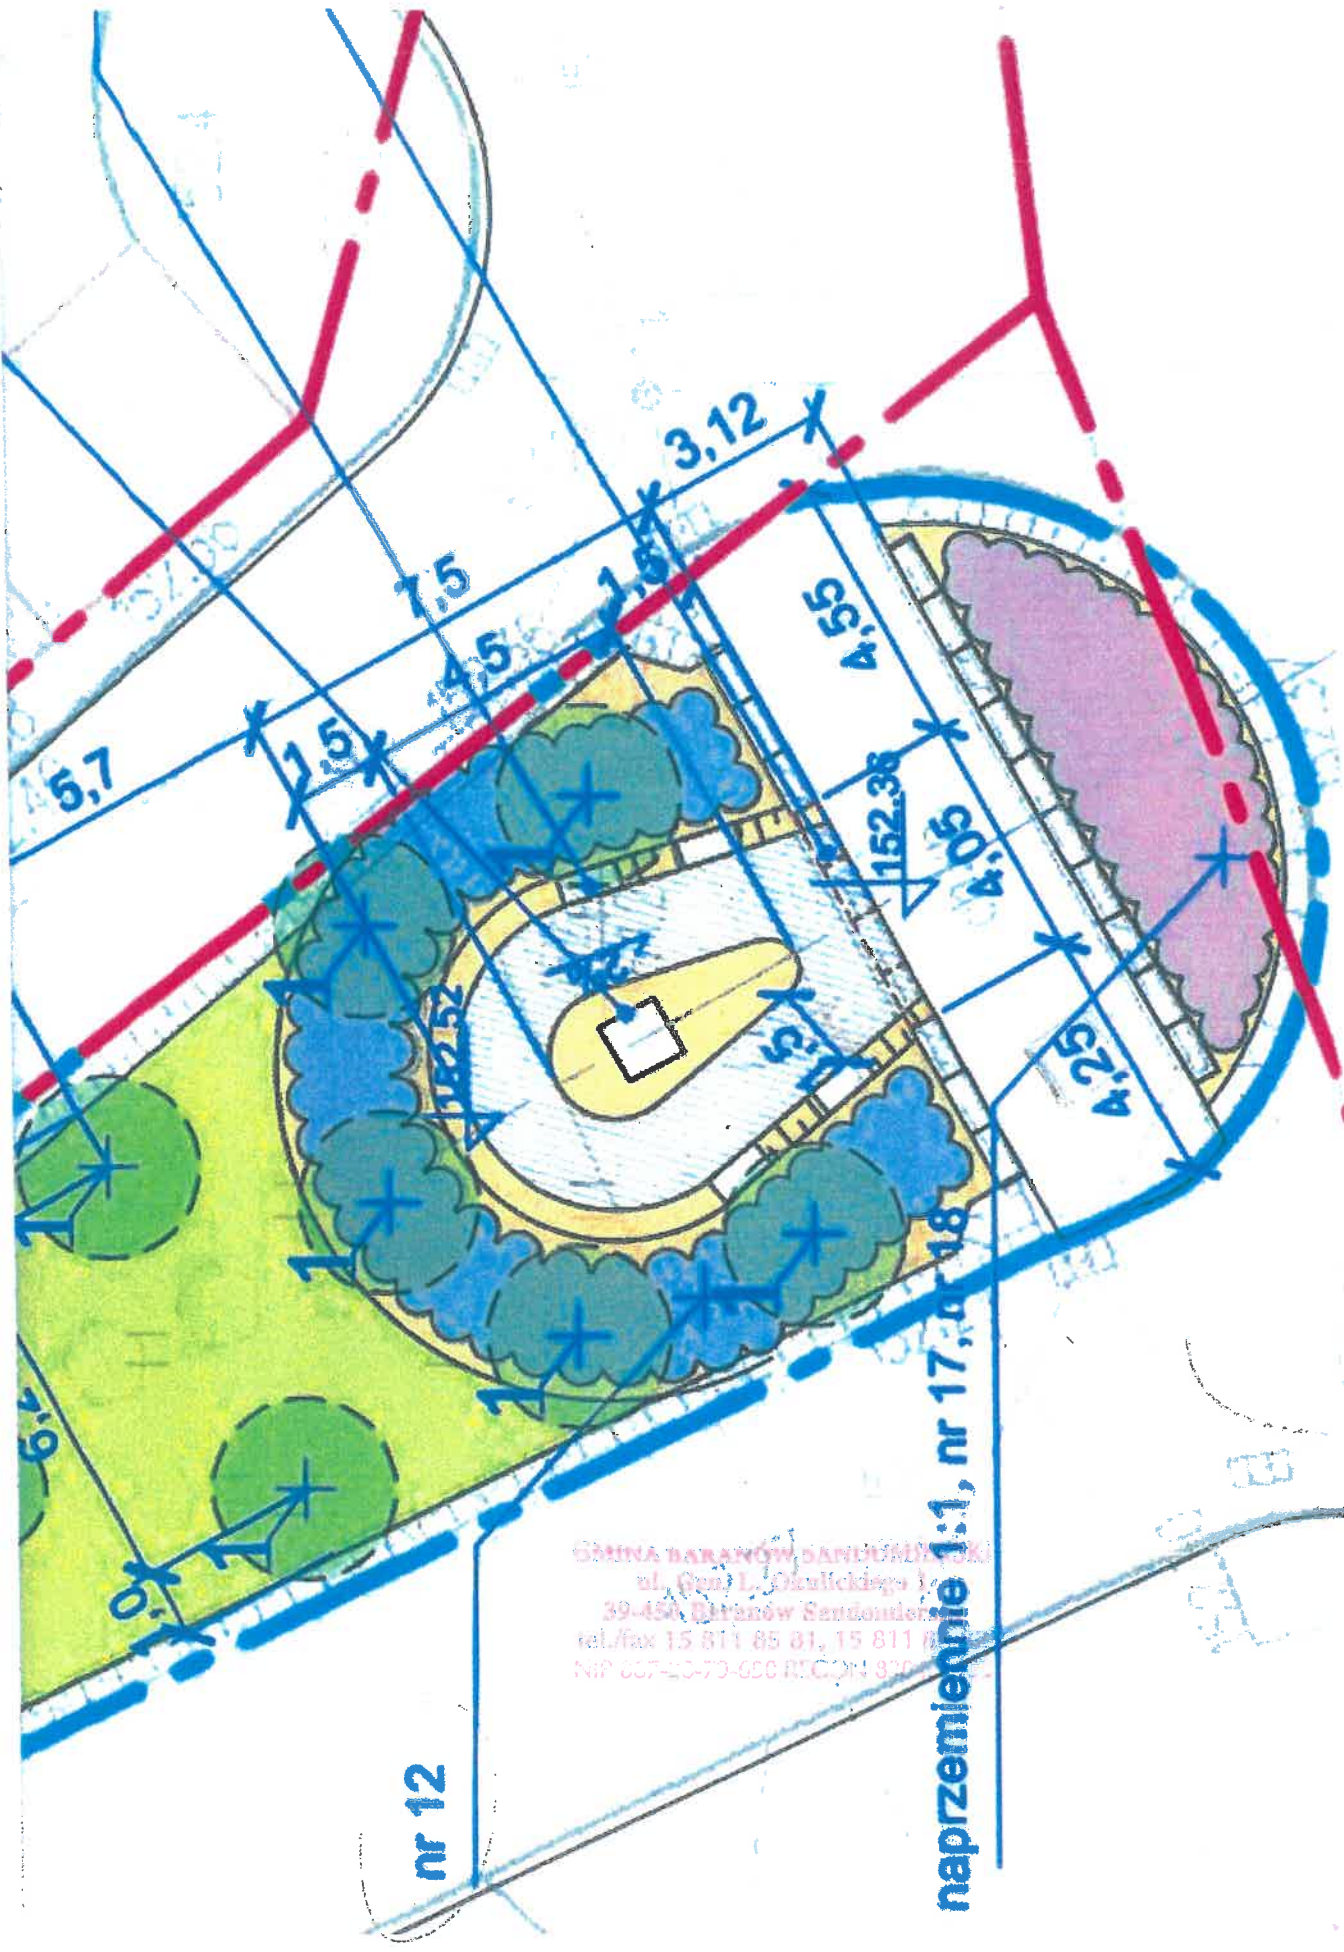

GMINA BARANÓW DANUBIJSKI
 ul. Gen. L. Górczyckiego 1
 39-450 Baranów Sandomierski
 tel./fax 15 811 85 81, 15 811 85 82
 NIP 607-20-70-600 REGON 320700000

nr 12

naprzemienie 1:1, nr 17, nr 18

PROJEKT PRZEbudowy KLONBU

5. Skwer przy ulicy Zamkowej, dz. Nr ew. 327/20, obręb Baranów Sandomierski (C)

5.1. Istniejący stan zagospodarowania terenu i najbliższego otoczenia

Na skwerze znajduje się obecnie zagospodarowanie w postaci trawnika wyniesionego na wysokość 50 cm, otoczonego skarpą szerokości 50 cm z kostki brukowej. Od strony południowej przez skwer przebiega chodnik szerokości 200 cm, do którego przylegają ławki wkopane w skarpy.

5.2. Planowane rozbiórki

Przewiduje się rozbiórkę 4 ławek i ich ponowną lokalizację na terenie skweru. W tym celu prace rozbiórkowe należy przeprowadzić w sposób nienaruszający tych obiektów, a na czas budowy uzgodnić miejsce ich przechowania. Podczas rozbiórki należy przeanalizować istniejące posadowienie i wykonać bliźniacze w nowej lokalizacji.

5.3. Projektowane zagospodarowanie terenu

Na działce projektuje się wykonanie nawierzchni mineralnej w postaci symetrycznego układu o nieregularnym kształcie pokazanym na rzucie (wymiary ogólne nawierzchni mineralnej: 7,5 x 4,5 m). Pośrodku tego układu przewiduje się miejsce pod budowę obelisku zgodnie z odrębnym opracowaniem projektowym. Rozebrane ławki należy ponownie zlokalizować na działce przy nawierzchni mineralnej, zgodnie z rysunkiem. Na działce planuje się nasadzenia z zieleni ozdobnej niskiej oraz wysokiej.

5.4. Sieci i uzbrojenie terenu

Nie projektuje się żadnej ingerencji w sieci przebiegające przez działkę. Zaliczają się do nich sieć elektroenergetyczna oraz kanalizacji deszczowej.

5.5. Ukształtowanie terenu

Trawnik znajdujący się obecnie na działce znajduje się na wysokości 50 cm ponad poziomem terenu dookoła skweru. Otoczony jest on skarpą z kostki brukowej oraz ławkami stanowiącymi przedłużenie skarpy. Po demontażu czterech środkowych ławek należy dokonać deniwelacji terenu pod nawierzchnię mineralną tak, aby uzyskać spadek 2 % w kierunku istniejącego chodnika.

5.6. Projektowany układ zieleni

Na terenie przewiduje się nasadzenia w postaci zieleni wysokiej (7 śliw wiśniowych, 1 buk pospolity) a także niskiej (Barwinek pospolity, Jeżówka purpurowa, Lawenda wąskolistna)

GMINA BARANÓW SANDOMIERSKI
ul. Gen. L. Okulickiego 1
39-450 Baranów Sandomierski
tel./fax 15 811 85 81, 15 811 85 82
KWP 007-23-73-666 REGON 36015132