


Załącznik nr 4 do zapytania ofertowego PI-VI.271.2.18.2021 z dnia 29.10.2021 r.

### Mapa obrazująca obszar objęty I częścią zamówienia – Etap I

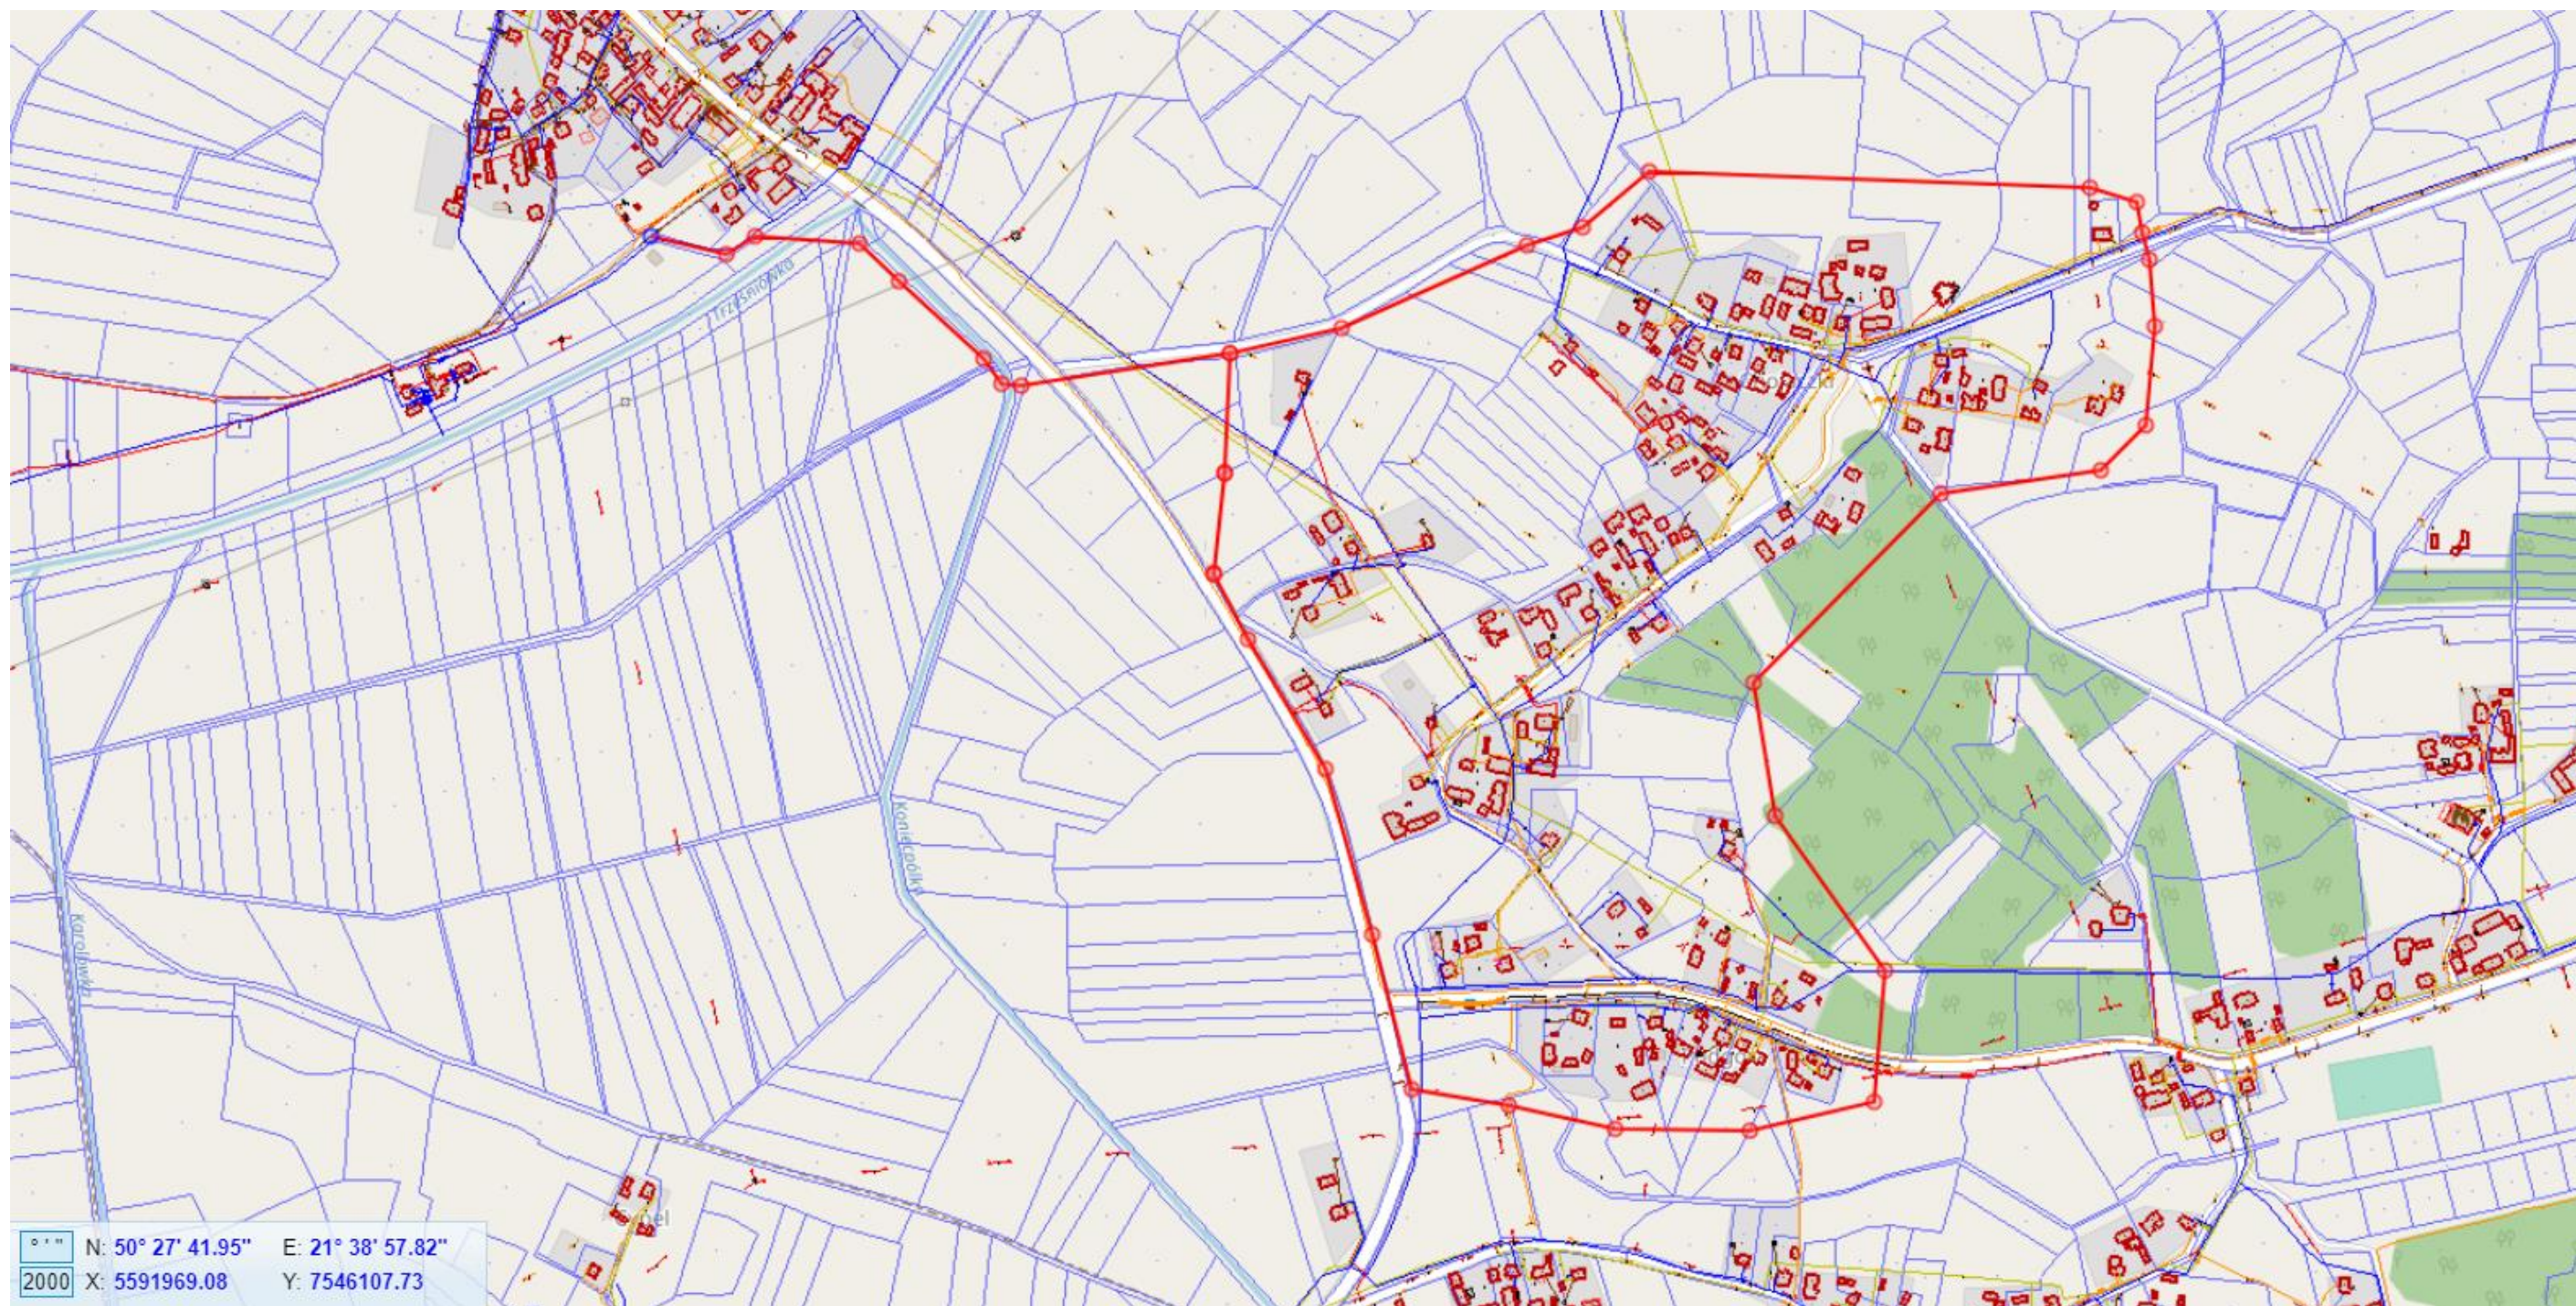

—○— granice obszaru objętego I częścią zamówienia – Etap I

Proponowane miejsce włączenia projektowanej sieci do istniejącej sieci kanalizacyjnej zlokalizowanej w msc. Ślężaki w obrębie działek nr ewid. 409 i 504/1

