


Urząd Miasta i Gminy  
 ul. Gen. Leopolda Okulickiego  
 39-450 Baranów Sandomierski  
 tel./fax (015) 11 80 01, tel. 11 80 02  
 Regon 000528124


Obiekt : Ośrodek Zdrowia w Woli Baranowskiej, gmina Baranów Sandomierski - Remont i modernizacja		Skala 1:100
Rysunek : Elewacja frontowa		Podpis
Opracował :	Nr uprawnień TECHNIK WYKONAWCZY ul. Wesoła 10/109/92 NIP 667-103-884-95-13 tel. 630056497	Nr rys.
Data opracowania	Listopad 2002 r.	

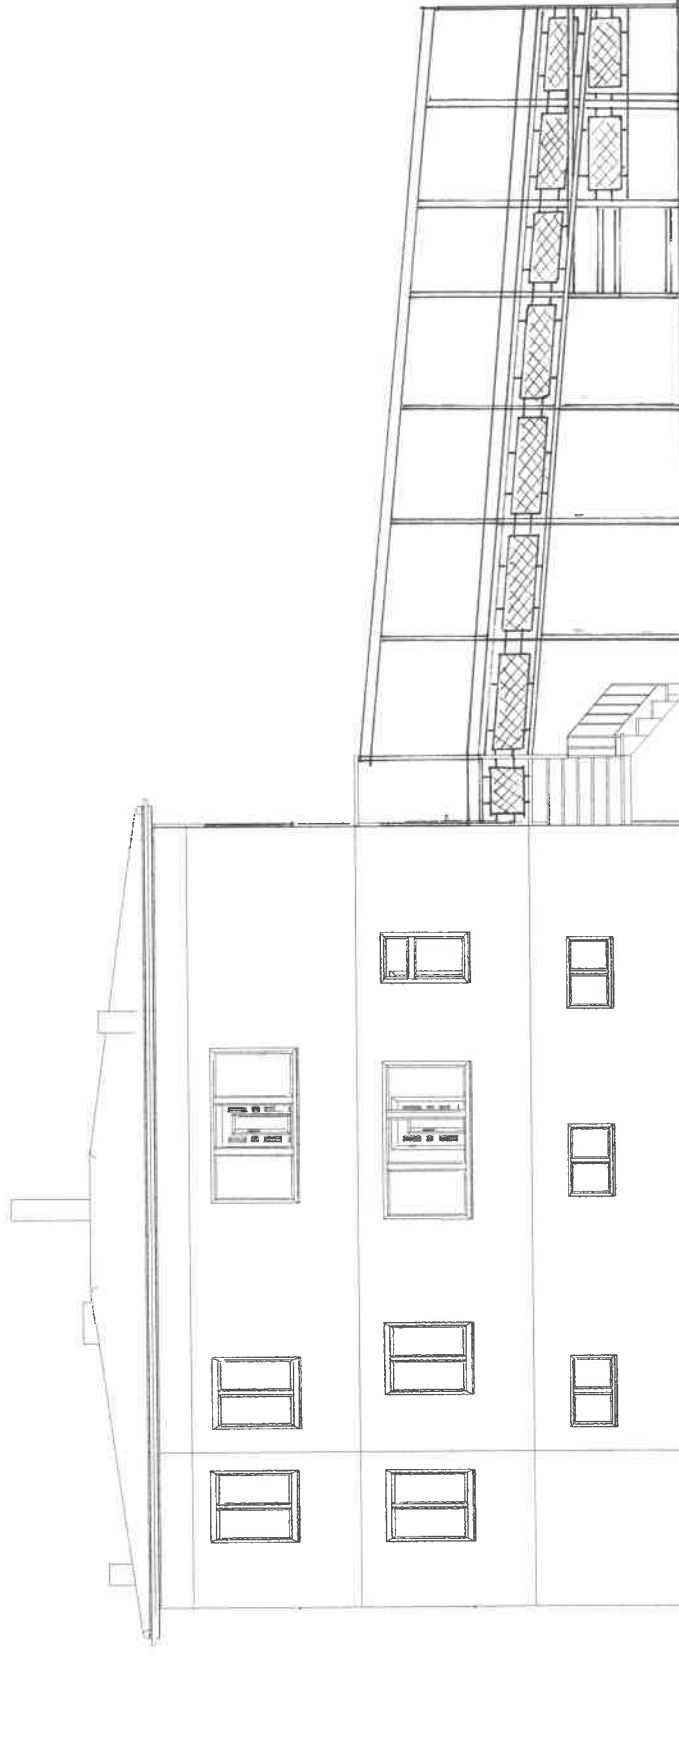

Urząd Miasta i Gminy  
 ul. Gen. Leopolda Okulicza  
 39-450 Baranów Sandomierski  
 tel./fax (0-15) 11 80 01, tel. 11 80 02  
 Regon 00052828

Obiekt : Ośrodek Zdrowia w Woli Baranowskiej gmina Baranów Sandomierski - Remont i modernizacja		Skala 1:100
Rysunek : Elewacja boczna USŁUGI		Podpis
Opracował : 39-4 Rak Piotr ul. Włocławskiej 10/10b/92 NIP 867-10-35-13		Nr rys.
Data opracowania		Listopad 2002 rok 401

**Urząd Miasta i Gminy**  
 ul. Gen. Leopolda Okulickiego  
 39-450 Baranów Sandomierski  
 tel./fax (0-15) 11 80 01, tel. 11 80 02  
 Regon 000528280

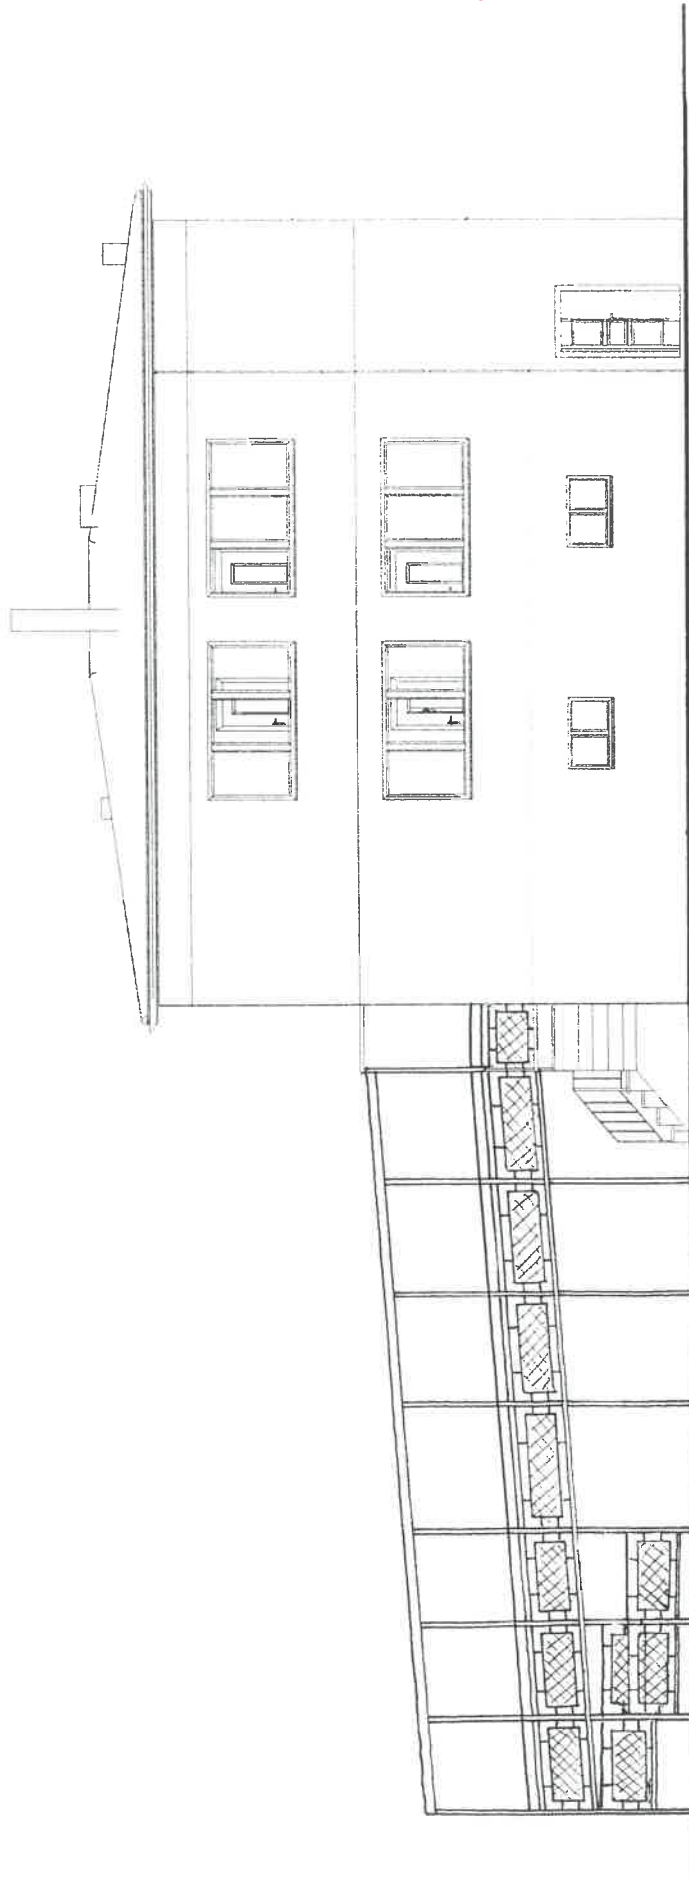

Obiekt : Ośrodek Zdrowia w Woli Baranowskiej gmina Baranów Sandomierski - Remont i modernizacja		Skala 1:100
Rysunek : Elewacja boczna	PROJEKTOWAŁ RAKONICZ Nr uprawnień 10/Tbg/92 ul. W. W. 100 20-000 ZEG	Podpis Nr rys.
Opracował :	WYKONAŁ Technik budowlany ul. W. W. 100 20-000 ZEG	Podpis Nr rys.
Data opracowania	7-10-2002	000528280-73 000528280-73 000528280-73