

207. 1b

**Przekrój poprzeczny P-1**

Skala 1:100:500


$F_{\text{Wykopu}} = 70,3 \text{ m}^2$   
 $F_{\text{Wody}} = 50,3 \text{ m}^2$

P.P.=149,00

Rzędne terenu:

Rzędne projektowane:

Odległości:

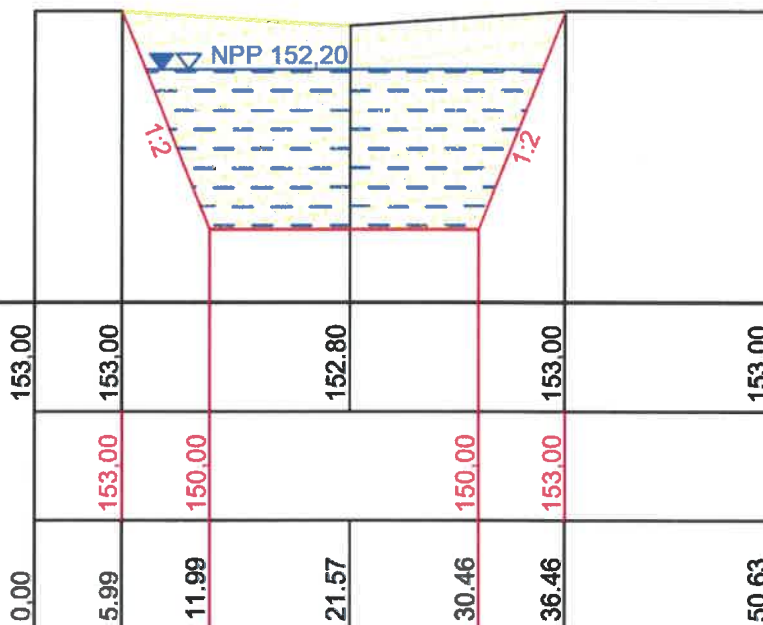

**Profil podłużny PP-1**

Skala 1:100:500


$F_{\text{Wykopu}} = 116,1 \text{ m}^2$   
 $F_{\text{Wody}} = 85,0 \text{ m}^2$

P.P.=149,00

Rzędne terenu:

Rzędne projektowane:

Odległości:

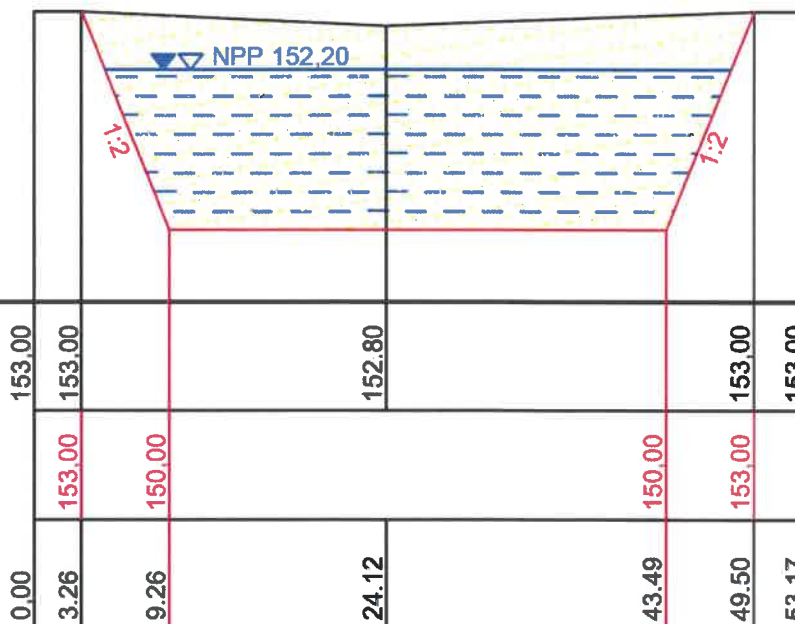

**MATERIAŁY DO ZGŁOSZENIA**  
 Przekroje i profile, Skala 1:100:500

Budowa stawu zasilanego wodami gruntowymi na działce nr ewid. 2104 i 2105/1 w m. Wola Baranowska, jednostka ewidencyjna 182001\_5 Gmina Baranów Sandomierski, obręb 0010 Wola Baranowska.