




TRASA PROJEKTOWANEGO OŚWIETLENIA

KABLEM JAKIENNYM 4x4x5 4x35 mm² W RURCE
OCHRONNEJ RODK 45+FeZn 25x4

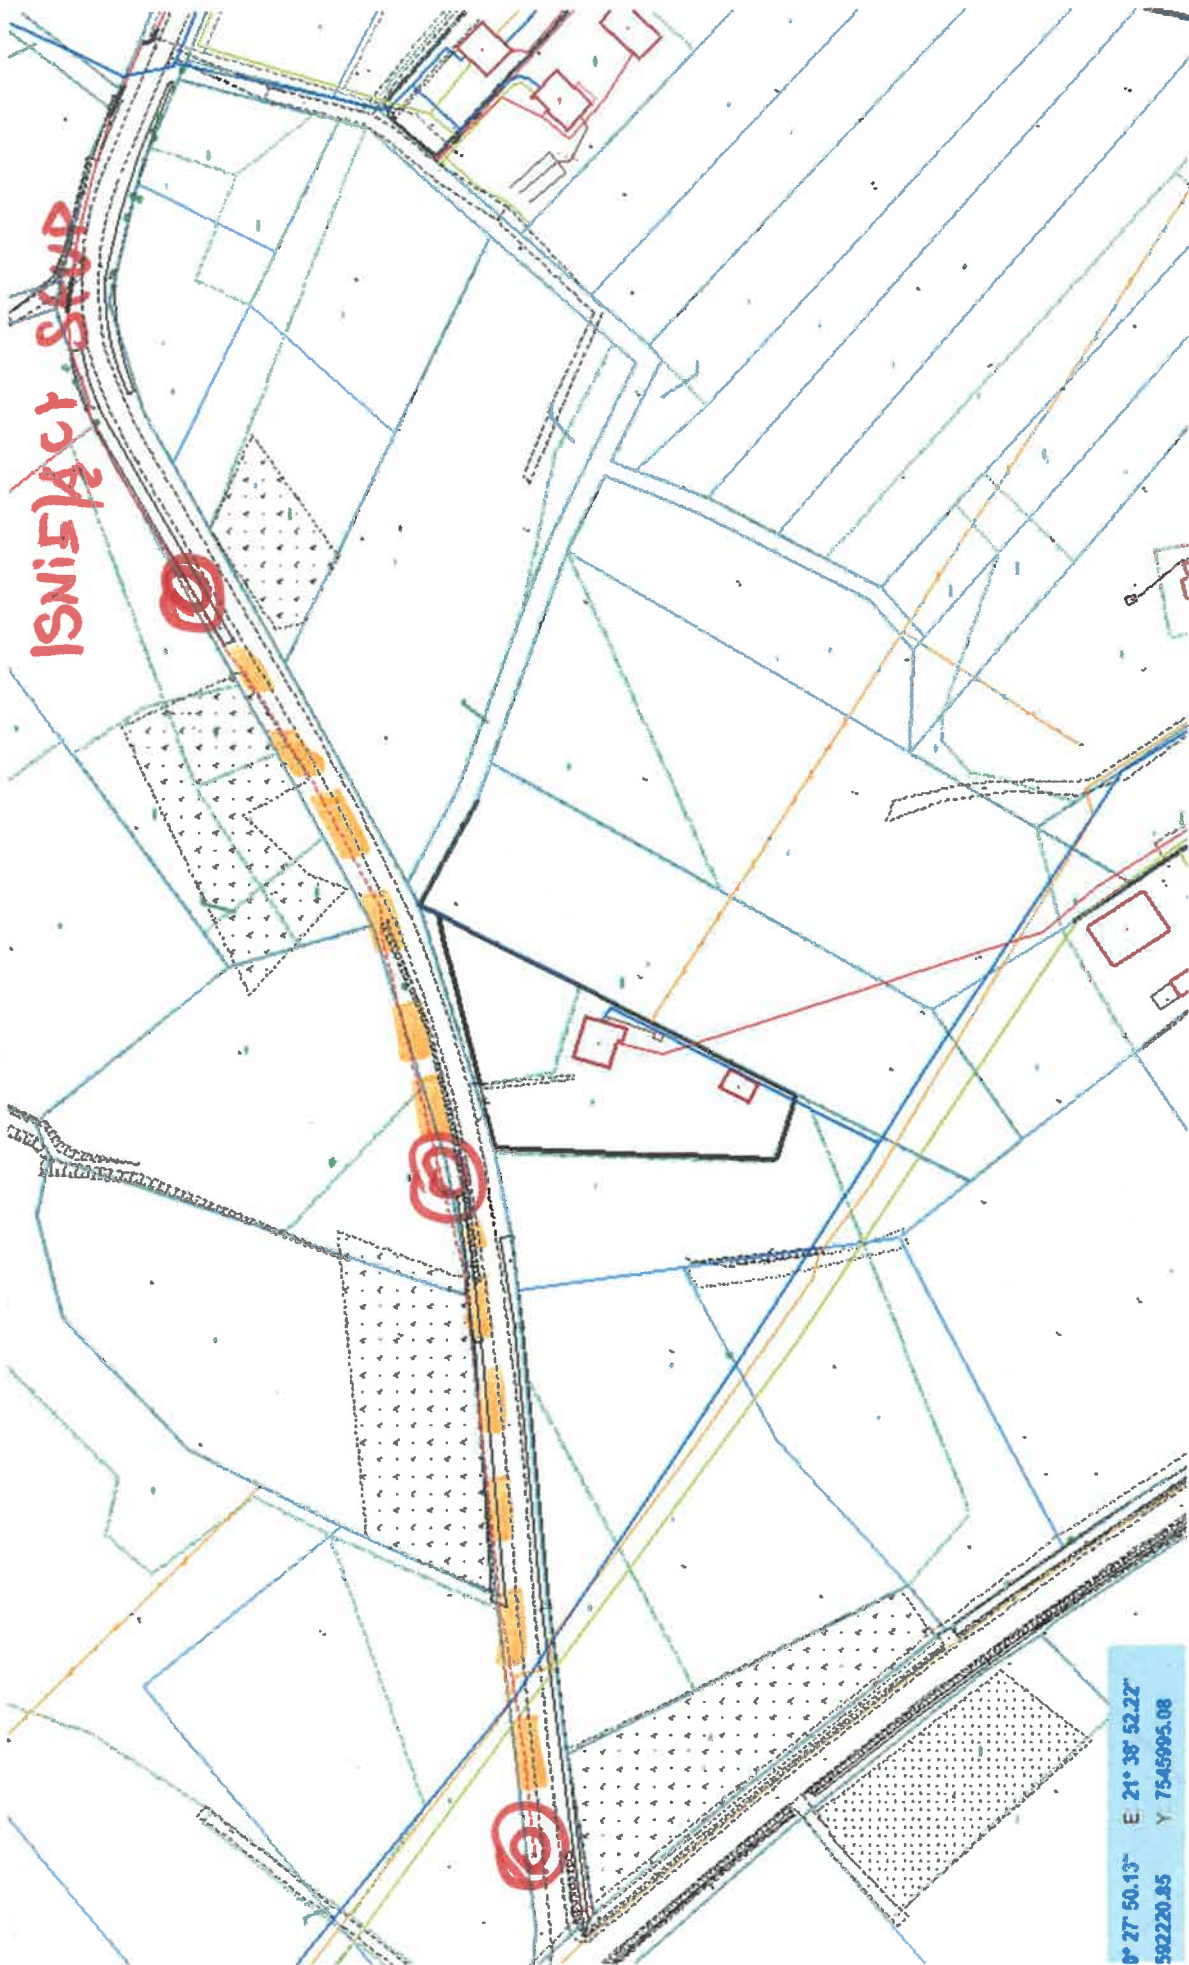

ISNI514CT SUP

0° 27' 50.13" E 21° 38' 52.27"
592220.85 Y 7545995.08