


Załącznik graficzny pomieszczenia objętego umową najmu

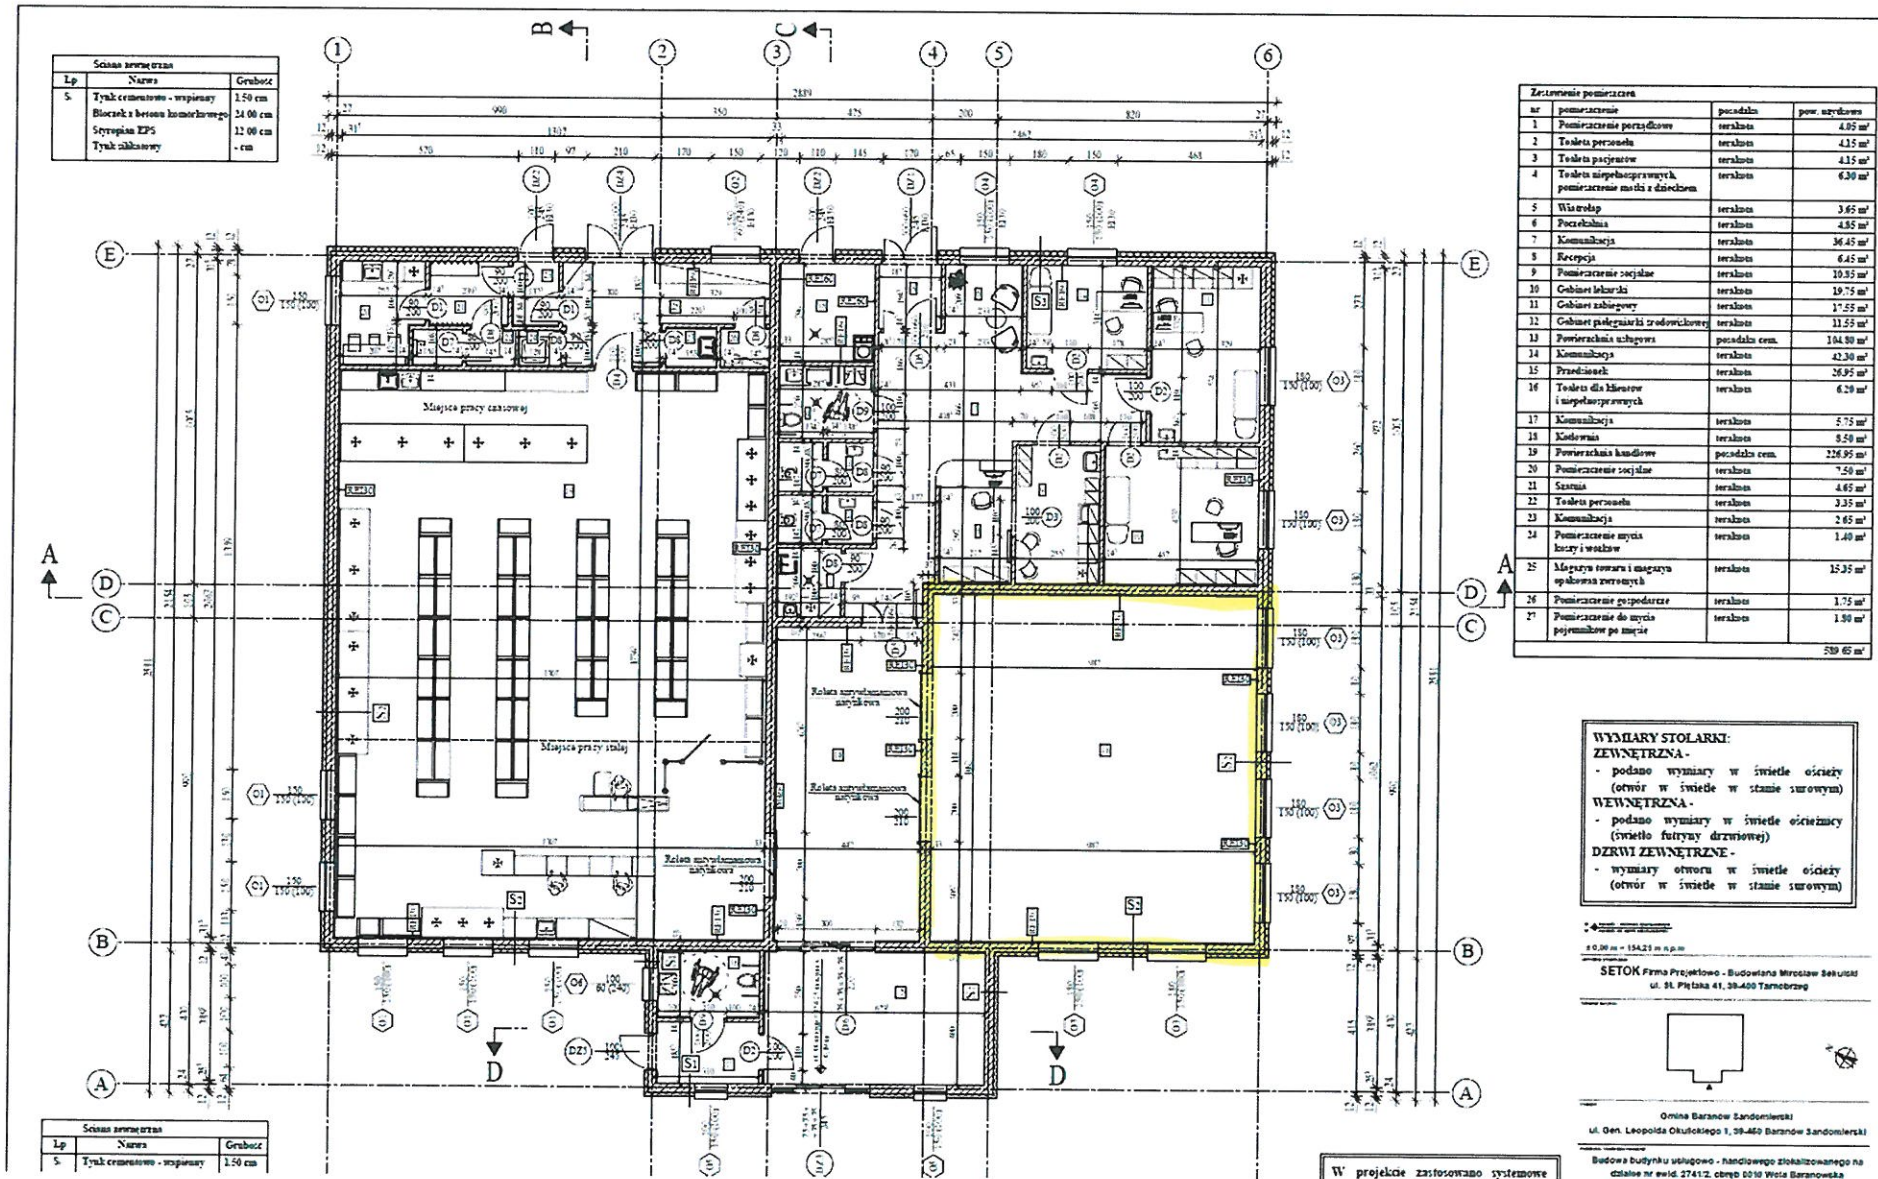


Ściana zewnętrzna		
Lp	Nazwa	Grubość
5	Tynk cementowo-wapienisty	1,50 cm
	Bloczek z betonu komorowego	24 00 cm
	Styropian EPS	12 00 cm
	Tynk szlachowy	- cm

Ściana wewnętrzna		
Lp	Nazwa	Grubość
5	Tynk cementowo-wapienisty	1,50 cm

Zestawienie pomiarów			
nr	pomiarzenie	podstawa	pow. użytkowa
1	Pomiarzenie porządkowe	terakota	4,05 m ²
2	Toileta personelu	terakota	4,15 m ²
3	Toileta pacjentów	terakota	4,15 m ²
4	Toileta niepełnosprawnych	terakota	6,30 m ²
5	Wierotop	terakota	3,65 m ²
6	Poczekalnia	terakota	4,55 m ²
7	Komunikacja	terakota	36,45 m ²
8	Recepcja	terakota	6,45 m ²
9	Pomiarzenie socjalne	terakota	10,55 m ²
10	Gabinet lekarski	terakota	19,75 m ²
11	Gabinet zabiegowy	terakota	17,55 m ²
12	Gabinet pielęgnacji zrodowichowej	terakota	11,55 m ²
13	Powierzchnia usługowa	podstawa cem.	104,80 m ²
14	Komunikacja	terakota	42,30 m ²
15	Przedsiok	terakota	26,95 m ²
16	Toileta dla niepełnosprawnych	terakota	6,20 m ²
17	Komunikacja	terakota	5,75 m ²
18	Kiosk	terakota	9,50 m ²
19	Powierzchnia handlowa	podstawa cem.	226,95 m ²
20	Pomiarzenie socjalne	terakota	7,50 m ²
21	Stacja	terakota	4,45 m ²
22	Toileta personelu	terakota	3,35 m ²
23	Komunikacja	terakota	2,65 m ²
24	Pomiarzenie mycia rąk i włosów	terakota	1,40 m ²
25	Miejsca towaru i magazyń spalowna zewnętrzna	terakota	12,35 m ²
26	Pomiarzenie popodparze	terakota	1,75 m ²
27	Pomiarzenie do mycia pojemników po mycie	terakota	1,90 m ²
			539,65 m ²

WYMIARY STOLARNI:
ZEWNEŹTRZNA -
 - podano wymiary w świetle ościeży (otwór w świetle w stamie surowym)
WEWNĘTRZNA -
 - podano wymiary w świetle ościeży (świetło futryny drzwiowej)
DZRWI ZEWNEŹTRZNE -
 - wymiary otworu w świetle ościeży (otwór w świetle w stamie surowym)

0,30 m = 1:54,23 m n.p.m.
SETOK Firma Projektowo - Budowlana Marcin Sekulski
 ul. St. Piłska 41, 38-400 Tarnobrzeg

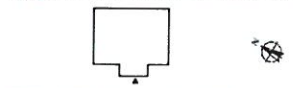

Gmina Baranów Sandomierski
 ul. Gen. Leopolda Okulskiego 1, 38-460 Baranów Sandomierski
 Budowa Budynku usługowo - handlowego zlokalizowanego na
 działce nr ewid. 2741/2, obręb 0010 Wola Baranowska

W projekcie zastosowano systemowe