
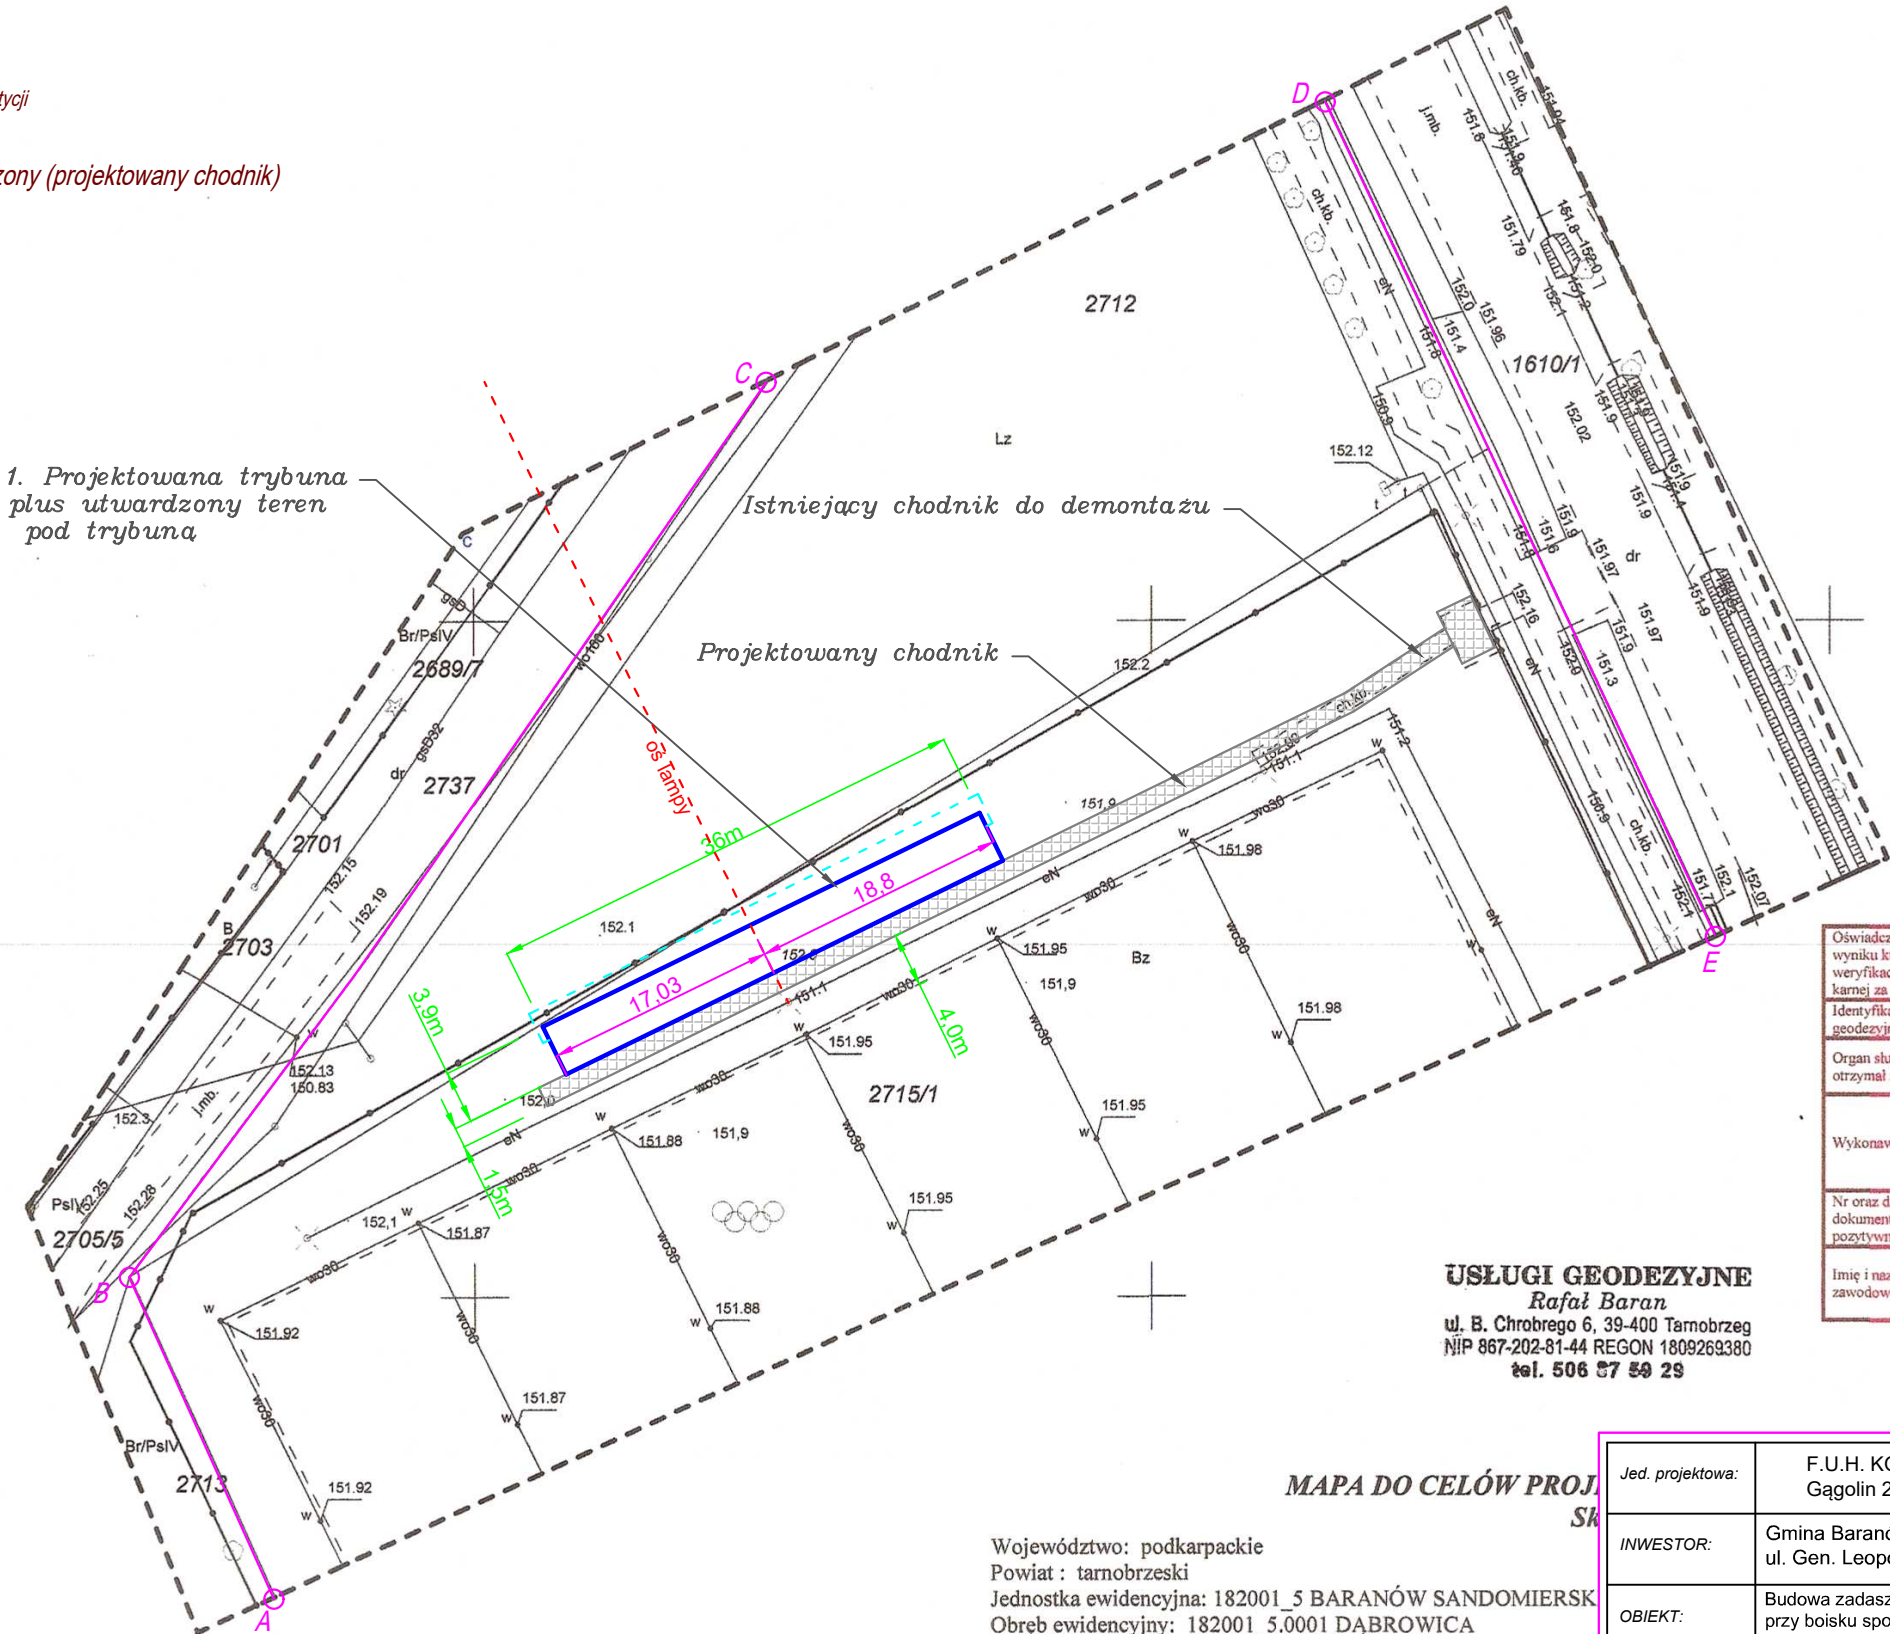


LEGENDA PROJEKTOWANYCH OBIEKTÓW:

1. Projektowane trybuny

○ A, B, C, D, - granica inwestycji

 - teren utwardzony (projektowany chodnik)

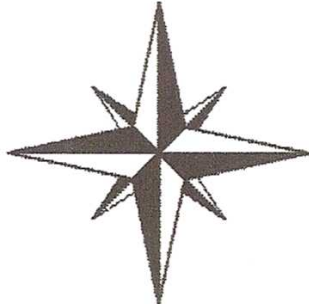

Oświadczam, że operat techniczny zawierający rezultaty prac geodezyjnych w wyniku których powstał niniejszy dokument uzyskał pozytywny wynik weryfikacji. Jednocześnie informuję, że jestem świadomy odpowiedzialności karnej za złożenie fałszywych oświadczeń.	
Identyfikator zgłoszenia prac geodezyjnych	GGHODII.6642.998.2024
Organ służby geodezyjnej, który otrzymał zgłoszenie	PODGiK w Tarnobrzegu
Wykonawca prac geodezyjnych	USŁUGI GEODEZYJNE RAFAŁ BARAN Ul. B. Chrobrego 6 39-400 Tarnobrzeg
Nr oraz data sporządzenia dokumentu zawierającego wynik pozytywnej weryfikacji	GGHODII.6642.998.2024.1
Imię i nazwisko oraz nr uprawnień zawodowych kierownika prac	Andrzej Pojark UPRAWNIONY GEODETA Nr upr. 17355

USŁUGI GEODEZYJNE
Rafał Baran
ul. B. Chrobrego 6, 39-400 Tarnobrzeg
NIP 867-202-81-44 REGON 1809269380
tel. 506 57 59 29

MAPA DO CELÓW PROJ. SK

Województwo: podkarpackie
Powiat : tarnobrzęski
Jednostka ewidencyjna: 182001_5 BARANÓW SANDOMIERSKI
Obręb ewidencyjny: 182001_5.0001 DĄBROWICA

Jed. projektowa:	F.U.H. KON-WIT Witold Dąbek Gągolin 28, 27-670 Łonów			
INWESTOR:	Gmina Baranów Sandomierski ul. Gen. Leopolda Okulickiego 1, 39-450 Baranów Sandomierski			
OBIEKT:	Budowa zadania trybun wraz z infrastrukturą towarzyszącą przy boisku sportowym na działkach nr ewid. 2715/1 oraz 2712 w miejscowości Dąbrowica gm. Baranów Sandomierski.			Nr rys. Z-01
RYСУNEK:	Zagospodarowanie terenu.			Skala 1:500
PROJEKTANT:	mgr inż. Grzegorz Skoczek	Uprawnienia 114A/Tbg/93	Data 10.2024	Podpis
Sprzawdzający:				