SZKIC NR 1

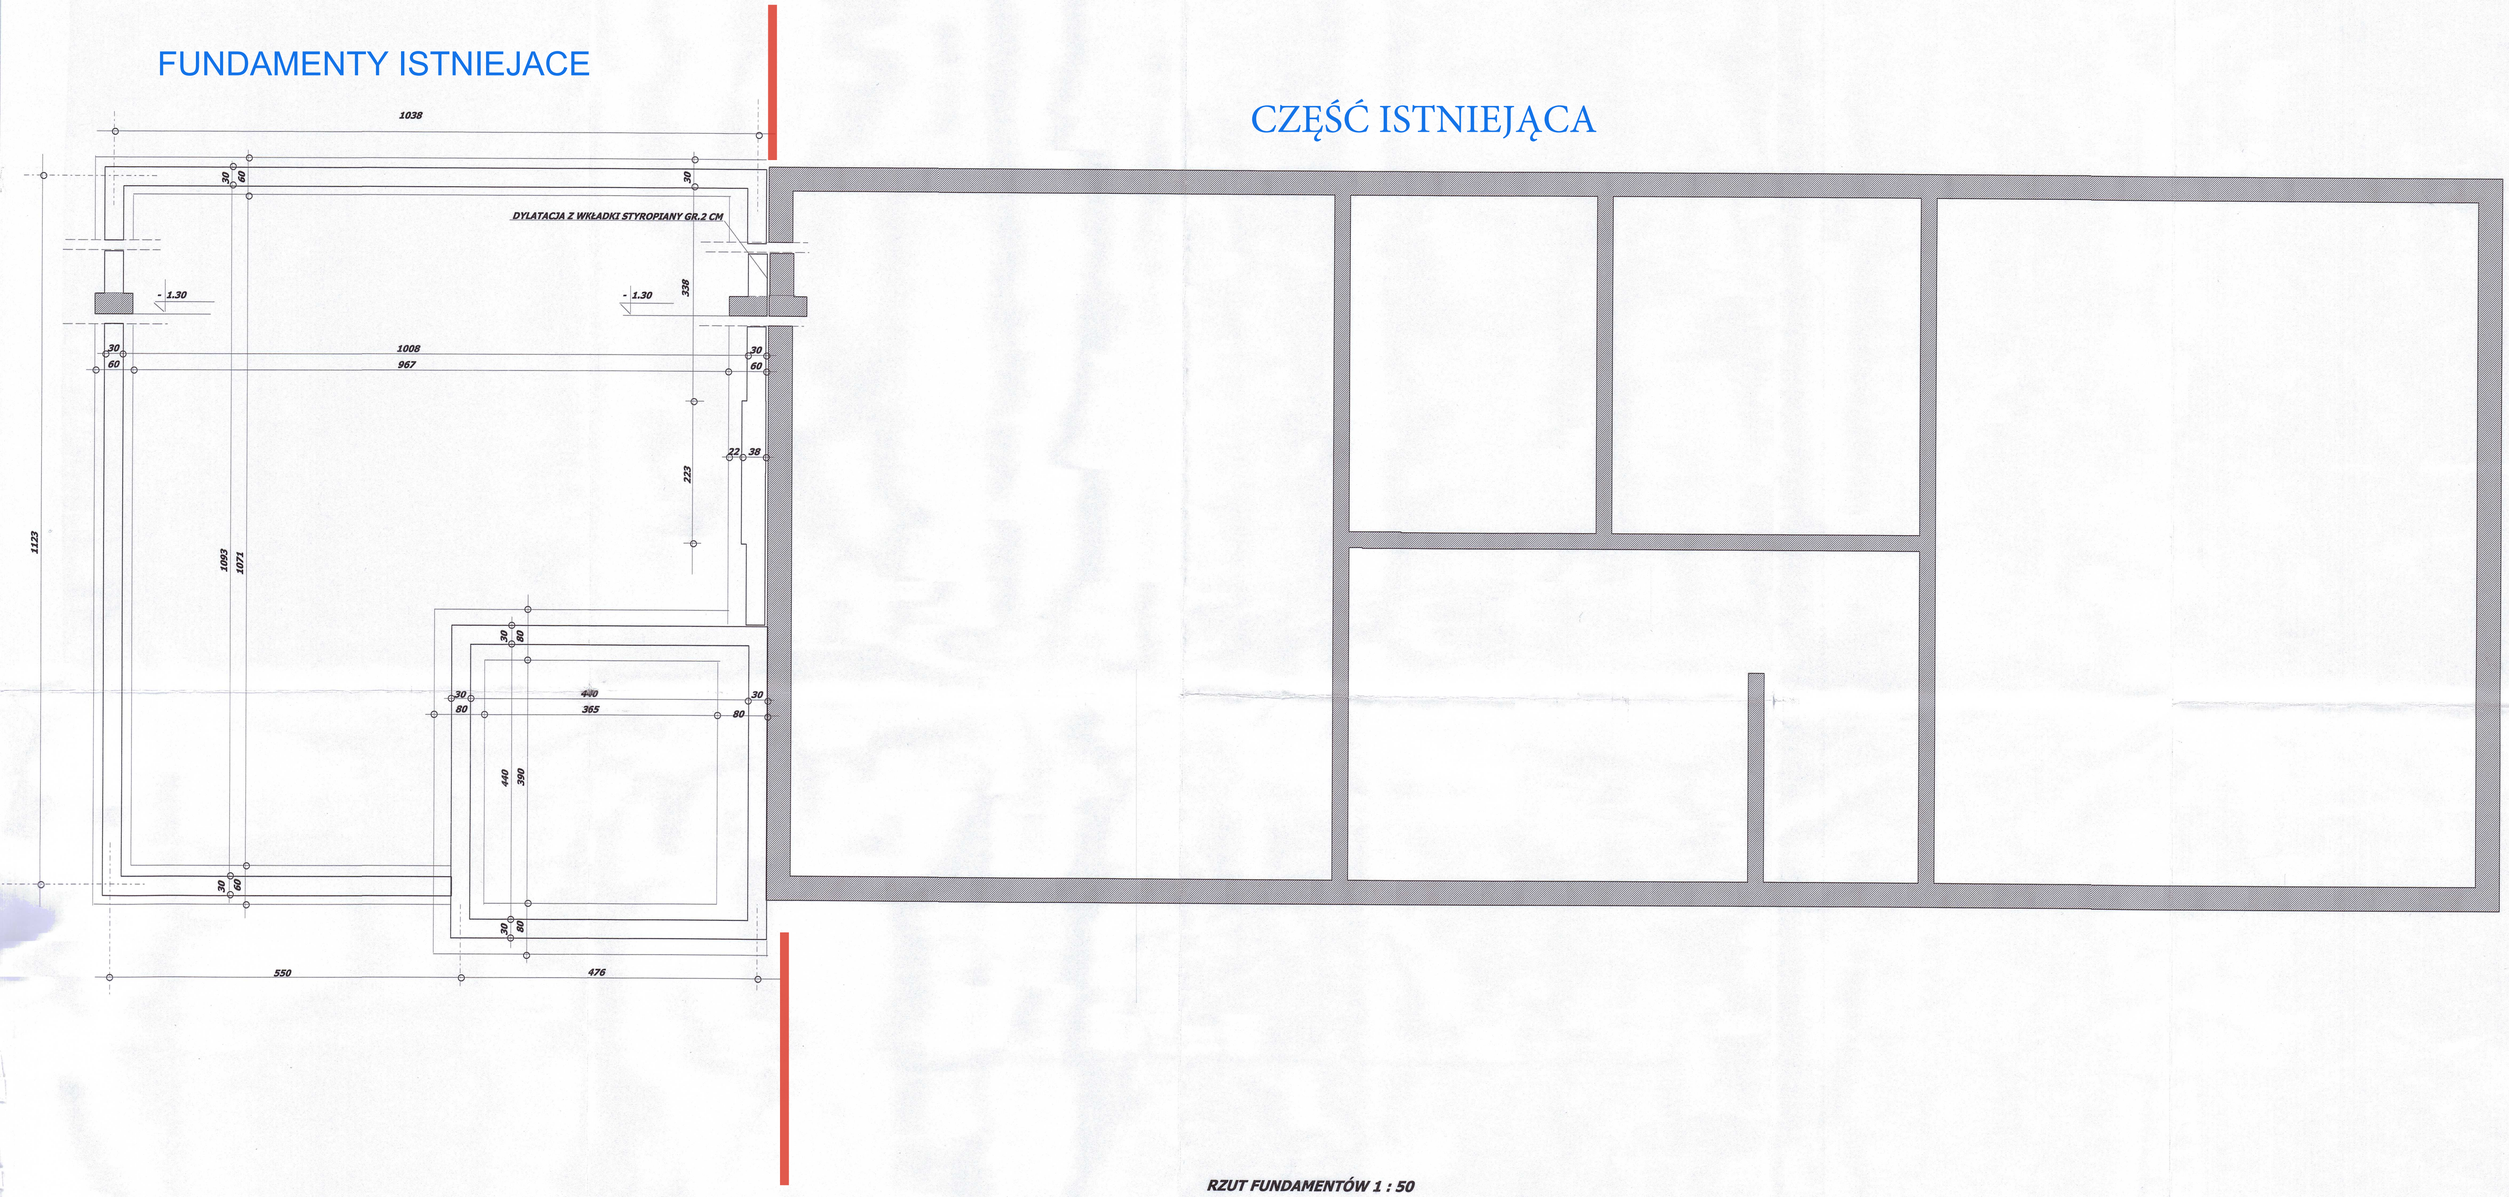

RZUT FUNDAMENTÓW 1 : 50

Nazwa i adres obiektu budowlanego: Zakładowe budynki usługowego Domu Wydawcy Lokalnego Tarnobrzeg
Nr rysunku: 1
Przedmiot opracowania (branża): ARCHITEKTONICZNO KONSTRUKCYJNA
Skala: 1:50
Data: 12-2011
Józef Brzuch 11-17/85
Nr uprawnień
Nr ogłoszenia
Wojciech Rawski
mgr inż. Wojciech Rawski
upr.bud.konstrukcyjne do projektowania i kierowania robotami bez ograniczeń w ograniczonym zakresie architektoniczne PDK/0046/PWOK/10/22/Tbg/98 nr ewid. PO/IB- PDK/BO/0985/03
39-400 Tarnobrzeg ,ul.Robotnicza 37A

STAROSTWO POWIATOWE
w Tarnobrzegu
Referat Architektury i Budownictwa
39-400 Tarnobrzeg, ul. 1 Maja 4
tel./fax 15 822 15 95 w. 24