


Płyta Fundamentowa
skala 1:100

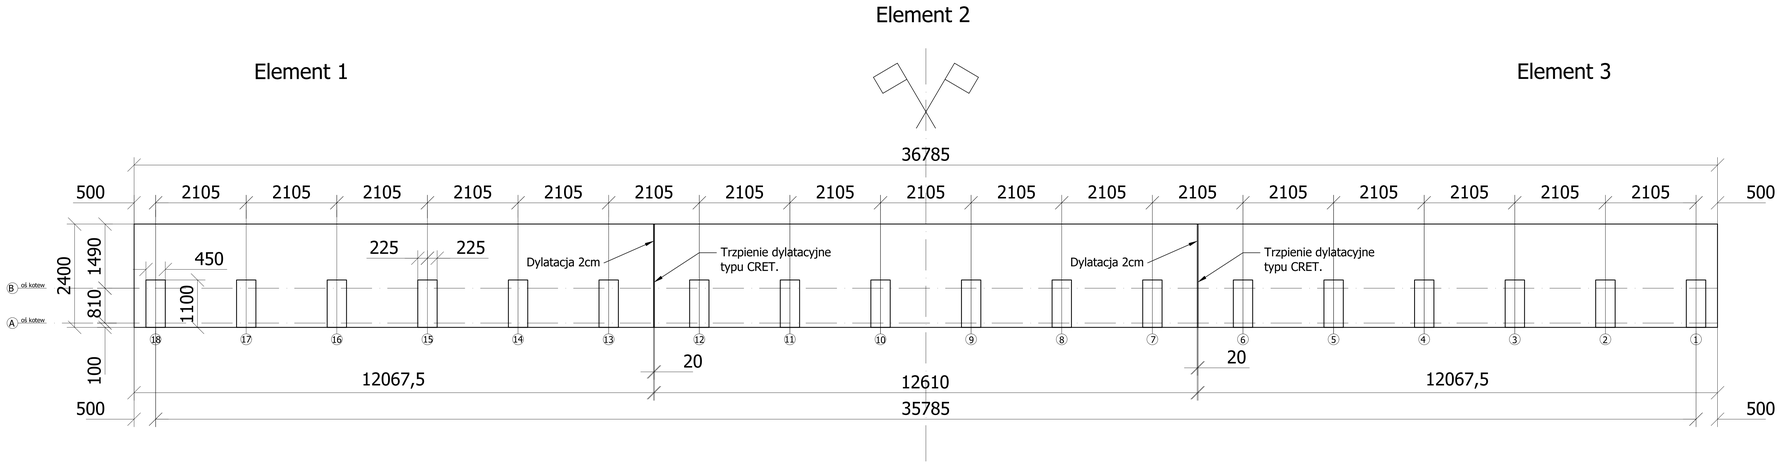


Element 1- Element 3 - wykonać w odbiciu lustrzanym

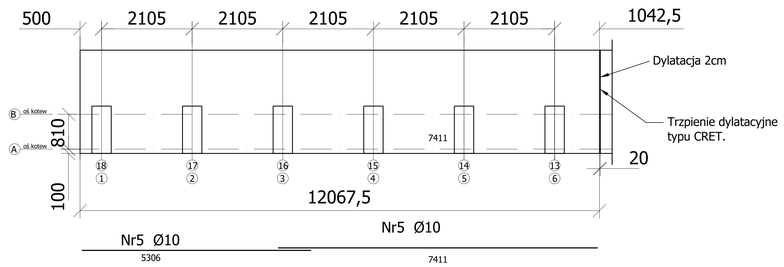


Element 2

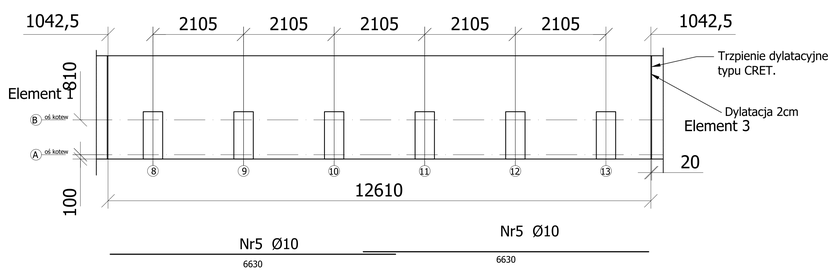


| | | | | |
|---|---|---|---|---|
| *INWESTOR:* | Gmina Baranów Sandomierski<br>ul. Gen. Leopolda Okulickiego 1, 39-450 Baranów Sandomierski | | | |
| *OBIEKT:* | Budowa zadaszenia trybun wraz z infrastrukturą towarzyszącą przy boisku sportowym na działkach nr ewid. 2715/1 oraz 2712 w miejscowości Dąbrowica gm. Baranów Sandomierski. | | | *Nr rys.* K-01 |
| *RYSUNEK:* | Płyta fundamentowa | | | *Skala* 1:100 |
| | *Imię i nazwisko* | *Uprawnienia* | *Data* | *Podpis* |
| *PROJEKTANT:* | *mgr inż. Grzegorz Skoczek* | *114A/TBG/10* | *10.2024* | |
| *Sprtawdzający:* | *mgr inż. Witold Dąbek* | *PDK/0047/PWOK/10* | *10.2024* | |