
Płyta Fundamentowa
skala 1:20

Element 1– Element 3 – wykonać w odbiciu lustrzanym

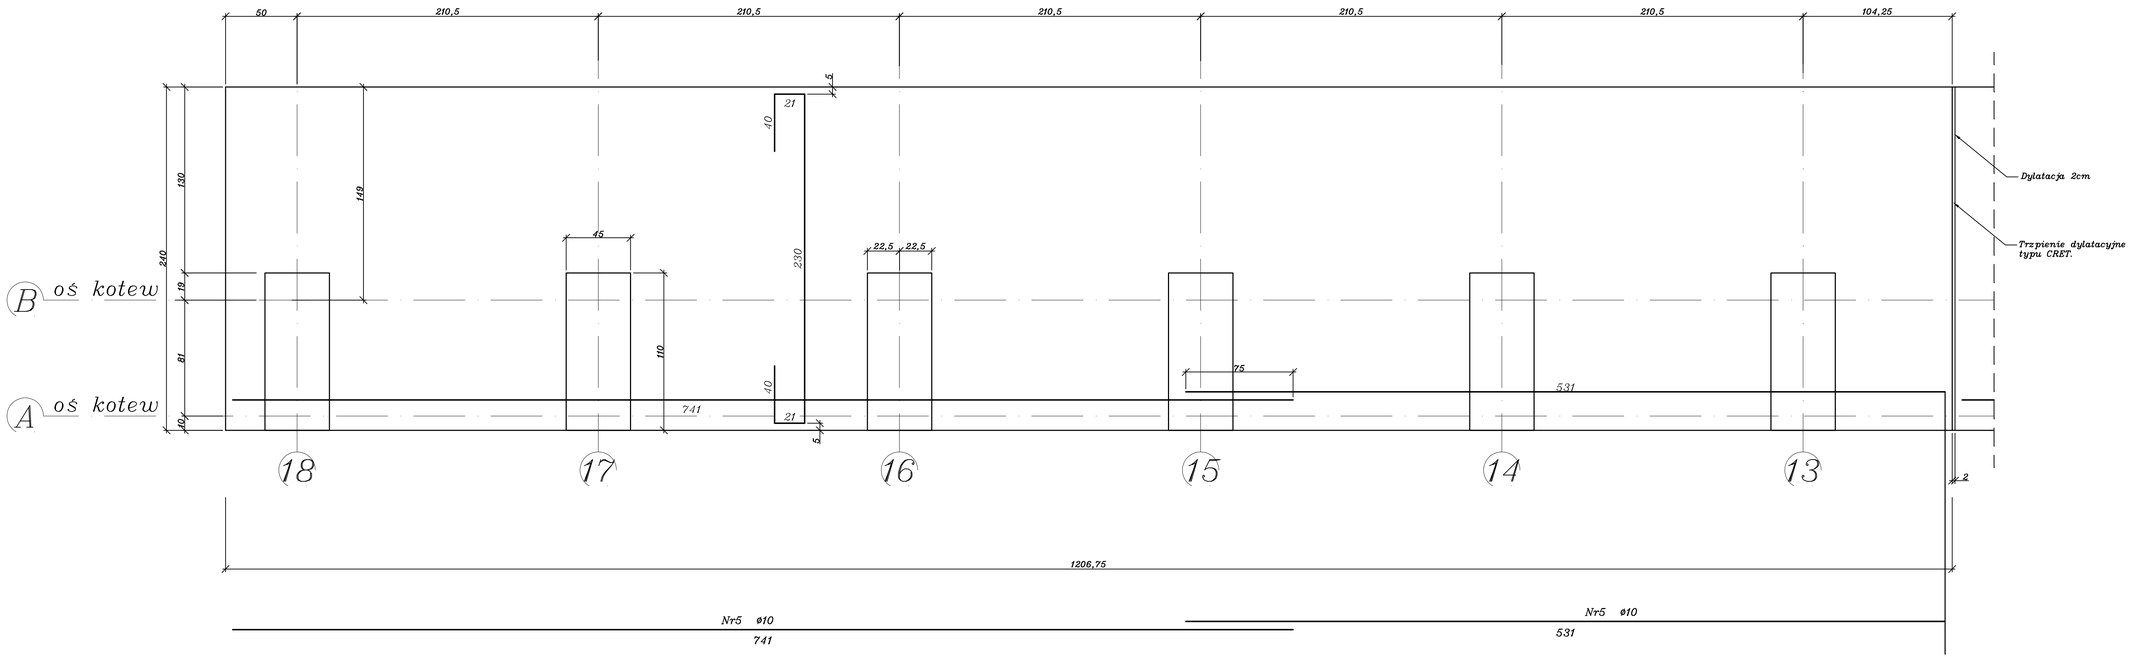

MATERIAŁ:
Beton konstrukcyjny C25/30
Beton wyrównawczy C12/15
Stal zbrojeniowa AIII (34GS),

OBIEKT:
Budowa zadaszenia nad trybuną boiska piłkarskiego w Dąbrowicy na działkach nr ewid. 2715/1 2712 Gmina Baranów Sandomierski.

INWESTOR:
GMINA BARANÓW SANDOMIERSKI
ul. Gen. Leopolda Okulickiego 1
39-450 Baranów Sandomierski

ZESPÓŁ PROJEKTOWY:
ZESPÓŁ PROJEKTOWY:
Projektował:
mgr inż. Grzegorz Skoczek
nr upr.114A/Tbg/93
Sprawdził:
mgr inż. Witold Dahek
nr upr.PDK/0047/PWOK/10

Nr Rys.:	K-03		
Temat:	Płyta fundamentowa część 1 i 3.		
Branża:	Architektura		
Skala:	1:20	Rewizja:	A
Data:	10.2024	Strona:	