
Element 2

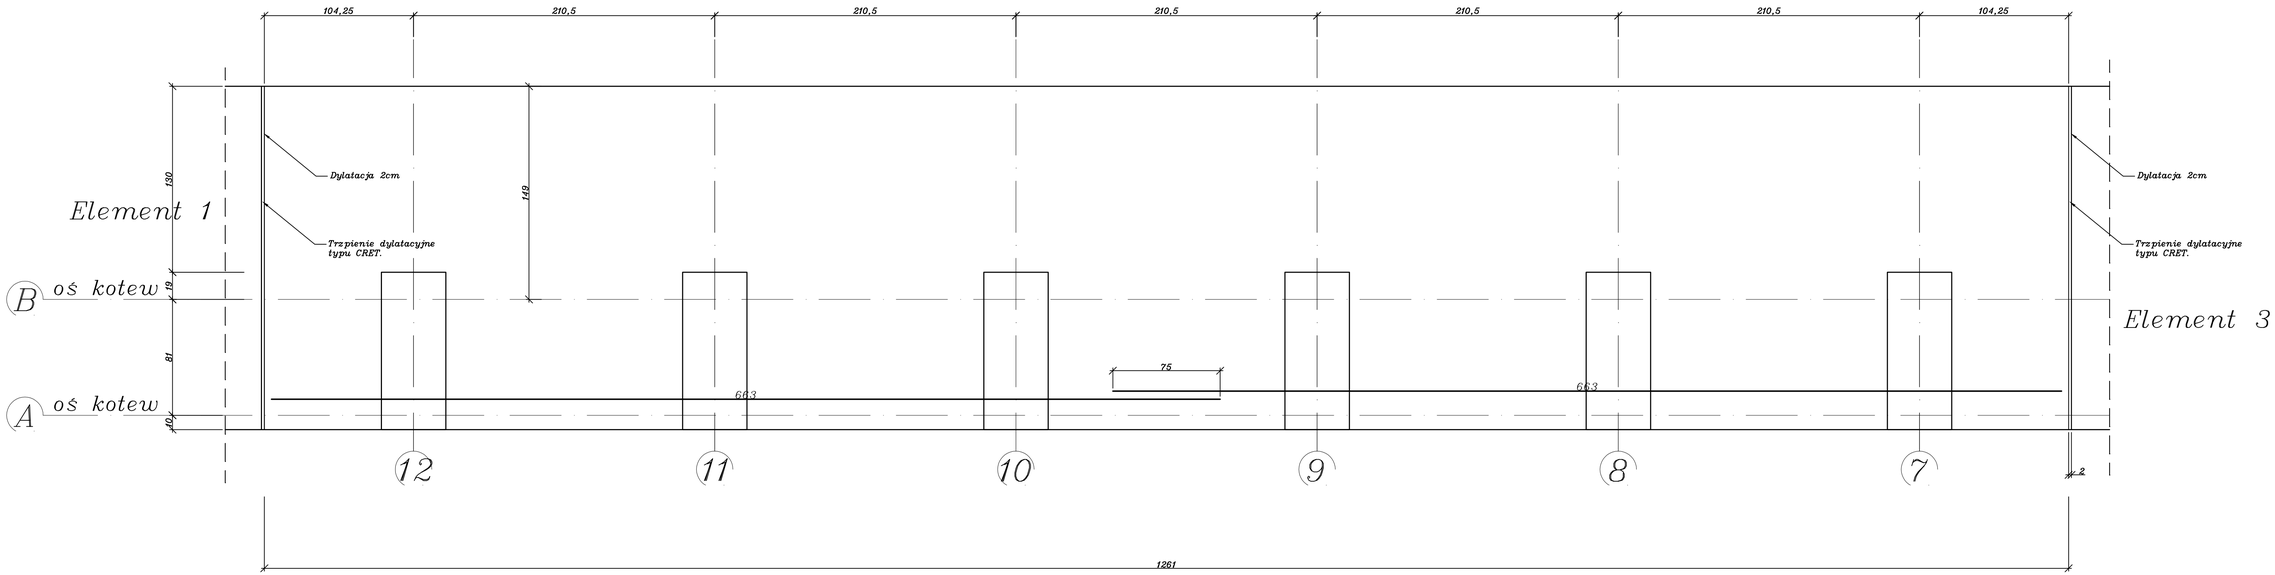

Nr5 ø10

663

663

MATERIAŁ:

Beton konstrukcyjny C25/30
Beton wyrównawczy C12/15
Stal zbrojeniowa AIII (34GS),

OBIEKT:
Budowa zadaszenia nad trybuną boiska piłkarskiego w Dąbrowicy na działkach nr ewid. 2715/1 2712 Gmina Baranów Sandomierski.
INWESTOR:
GMINA BARANÓW SANDOMIERSKI ul. Gen. Leopolda Okulickiego 1 39-450 Baranów Sandomierski

ZESPÓŁ PROJEKTOWY:
ZESPÓŁ PROJEKTOWY:
Projektował: mgr inż. Grzegorz Skoczek nr upr.114A/Tbg/93
Sprawdził: mgr inż. Witold Dahek nr upr.PDK/0047/PWOK/10

Nr Rys.:	K-04		
Temat:	Płyta fundamentowa część 2.		
Branża:	Konstrukcja		
Skala:	1:100	Rewizja:	A
Data:	10.2024	Strona:	