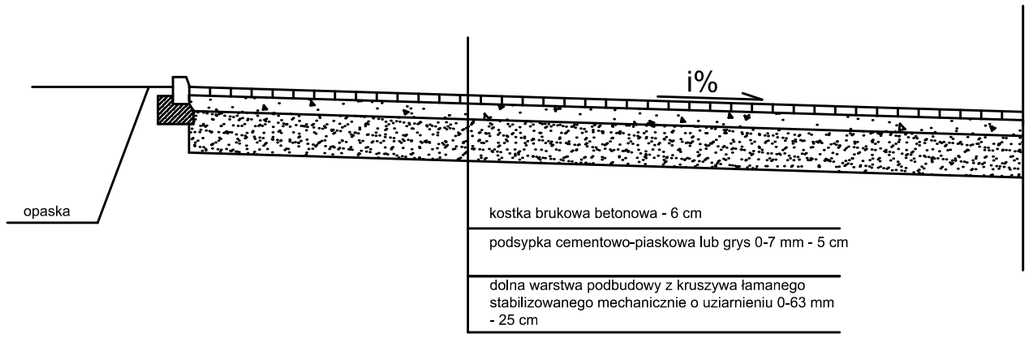


INWESTOR:	Gmina Baranów Sandomierski ul. Gen. Leopolda Okulickiego 1, 39-450 Baranów Sandomierski			
OBIEKT:	Budowa zadaszenia trybun wraz z infrastrukturą towarzyszącą przy boisku sportowym na działkach nr ewid. 2715/1 oraz 2712 w miejscowości Dąbrowica gm. Baranów Sandomierski.			*Nr rys.* K-07
RYSUNEK:	Przekrój placu utwardzonego.			*Skala* 1:10
	Imię i nazwisko	*Uprawnienia*	*Data*	*Podpis*
PROJEKTANT:	*mgr inż. Grzegorz Skoczek*	*114A/TBG/10*	*10.2024*	
Sprtawdzający:	*mgr inż. Witold Dąbek*	*PDK/0047/PWOK/10*	*10.2024*	