




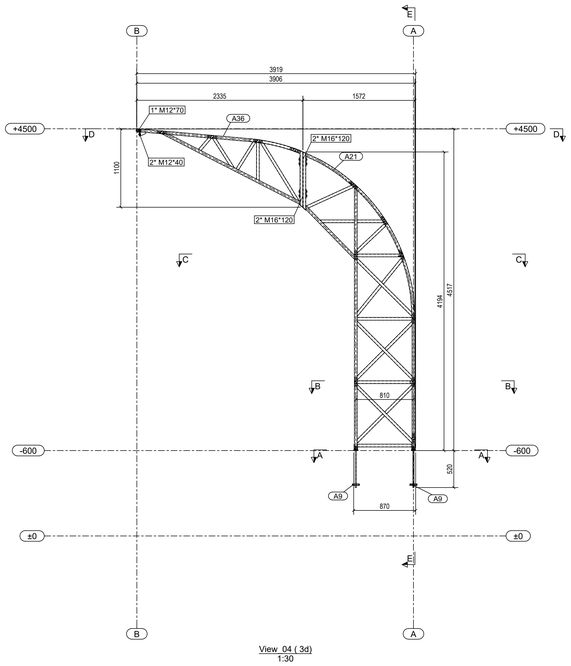

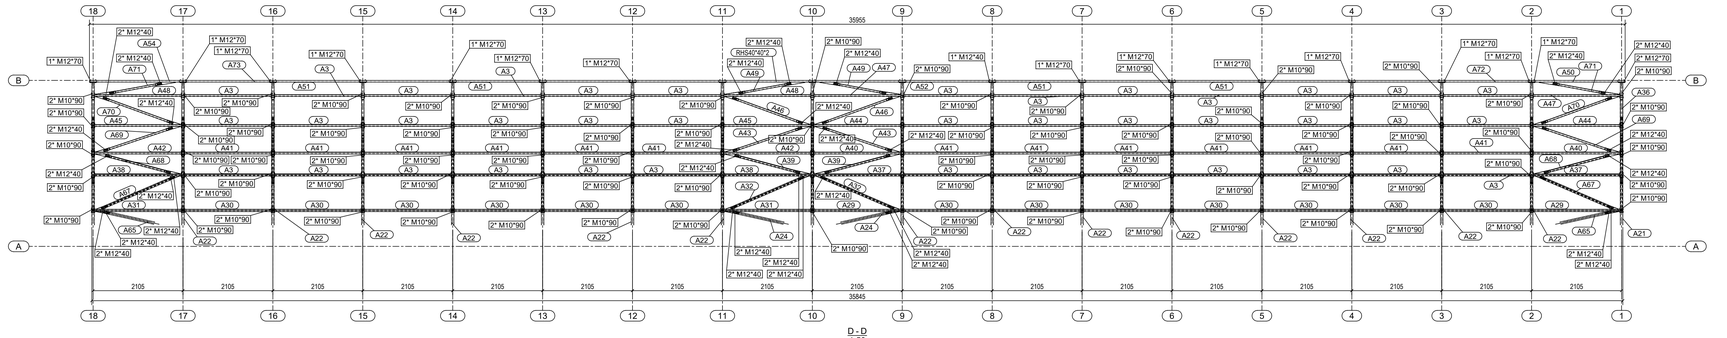

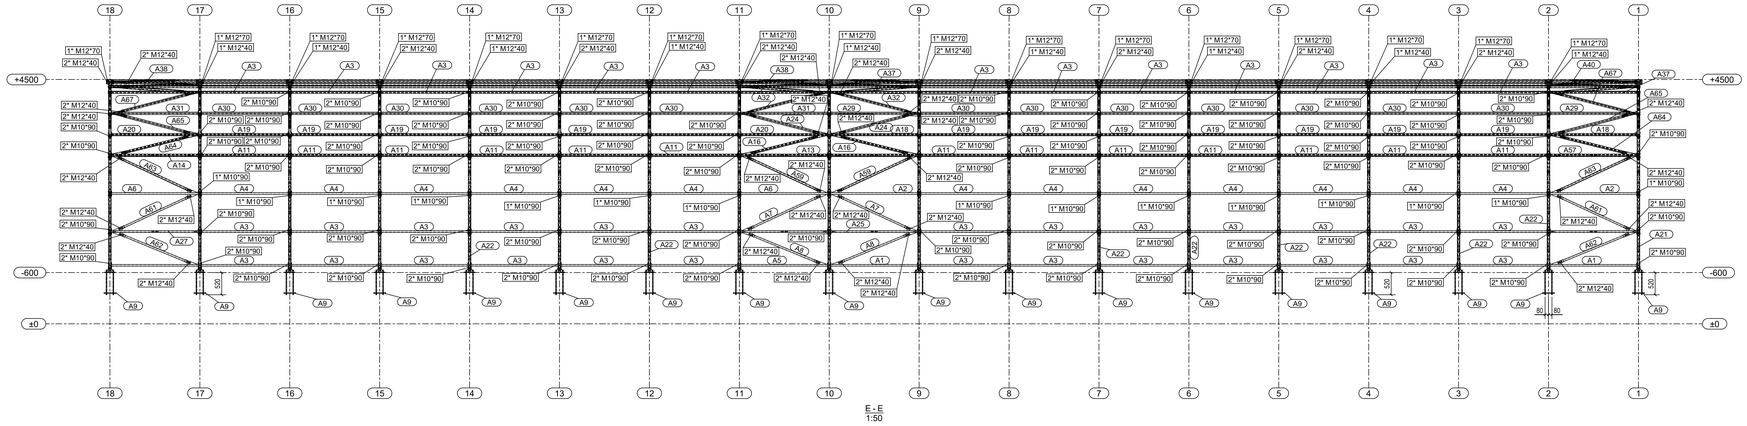

INWESTOR:	Gmina Baranów Sandomierski ul. Gen. Leopolda Okulickiego 1, 39-450 Baranów Sandomierski			
OBIEKT:	Budowa zadaszenia trybun wraz z infrastrukturą towarzyszącą przy boisku sportowym na działkach nr ewid. 2715/1 oraz 2712 w miejscowości Dąbrowica gm. Baranów Sandomierski.			*Nr rys* G-02
RYSUNEK:	Przekroje poprzeczne, widok z góry, widok z przodu			*Skala* 1:50
	Imię i nazwisko	*Uprawnienia*	*Data*	*Podpis*
PROJEKTANT:	*mgr inż. Witold Dąbek*	*PDK/0047/PWOK/10*	*10.2024*	
Sprawdzający:				