MAPA DO CELÓW PROJEKTOWYCH

Skala mapy: 1:500
Ark. mapy: 7.133.26.01.2.4, 7.133.26.01.4.2
Woj.: PODKARPACKIE
Powiat: TARNOBRZESKI
Gmina: 182001_5 BARANÓW SANDOMIERSKI
Obręb: 182001_5.0005 KNAPY
Obiekt: dz. 329 i inne
ID prac: GGIIODII.6642.1258.2024

Układ współrzędnych prostokątnych płaskich: **PL-2000/7**
Układ wysokościowy: **Amsterdam PL-EVRF2007-NH**
Wykonawca: **GeoSpeed s.c. Usługi Geodezyjne Czarnecki&Wojas**
Geodeta Uprawniony: **mgr inż. Dawid Czarnecki nr upr. 22979 (zakres 1,2)**

UWAGA:

- Obszar aktualizacji oznaczono kolorem czerwonym.
- Na aktualizowanym obszarze nie wyklucza się istnienia innych niezainwentaryzowanych elementów uzbrojenia podziemnego.
- Granice aktualizowanych działek nie zostały ustalone w ramach wykonywania mapy do celów projektowych.


Mapę wykonał:

GeoSpeed s.c.
Usługi Geodezyjne Czarnecki & Wojas
ul. Chwałki 67, 27-600 Sandomierz
NIP 864-196-02-06. REGON 386894018

GEODETA UPRAWNIONY
mgr inż. Dawid Czarnecki
Nr świadectwa 22979
ul. Czachowskiego 17/17, 27-600 Sandomierz
tel. 883 485 118 e-mail: dawidczarnecki@onet.pl

Tarnobrzeg, dn. 19.09.2024 r.

Oświadczenie o uzyskaniu pozytywnego wyniku weryfikacji Oświadczam, że niniejszy dokument został opracowany w wyniku prac geodezyjnych i kartograficznych, które uzyskały pozytywny wynik weryfikacji zbiorów danych oraz innych materiałów przekazywanych do państwowego zasobu geodezyjnego i kartograficznego. Jestem świadomy odpowiedzialności karnej za złożenie fałszywego oświadczenia.	
Organ służby geodezyjnej, który otrzymał zgłoszenie	**STAROSTA TARNOBRZESKI**
Identyfikator zgłoszenia pracy geodezyjnej	**GGIIODII.6642.1258.2024**
Wykonawca prac geodezyjnych	**GeoSpeed s.c.** **Usługi Geodezyjne Czarnecki&Wojas** ul. Chwałki 67, 27-600 Sandomierz NIP:864-196-02-06, REGON: 386894018 tel: 783-058-545, e-mail: geospeed@op.pl
Nr i data sporządzenia dokumentu zawierającego wynik pozytywnej weryfikacji	**GGIIODII.6642.1258.2024.3 z dn. 7.10.2024 r.**
Imię i nazwisko oraz nr uprawnień zawodowych kierownika prac	**GEODETA UPRAWNIONY** **mgr inż. Dawid Czarnecki** **Nr świadectwa 22979** ul. Czachowskiego 17/17, 27-600 Sandomierz tel. 883-485-118 e-mail: dawidczarnecki@onet.pl

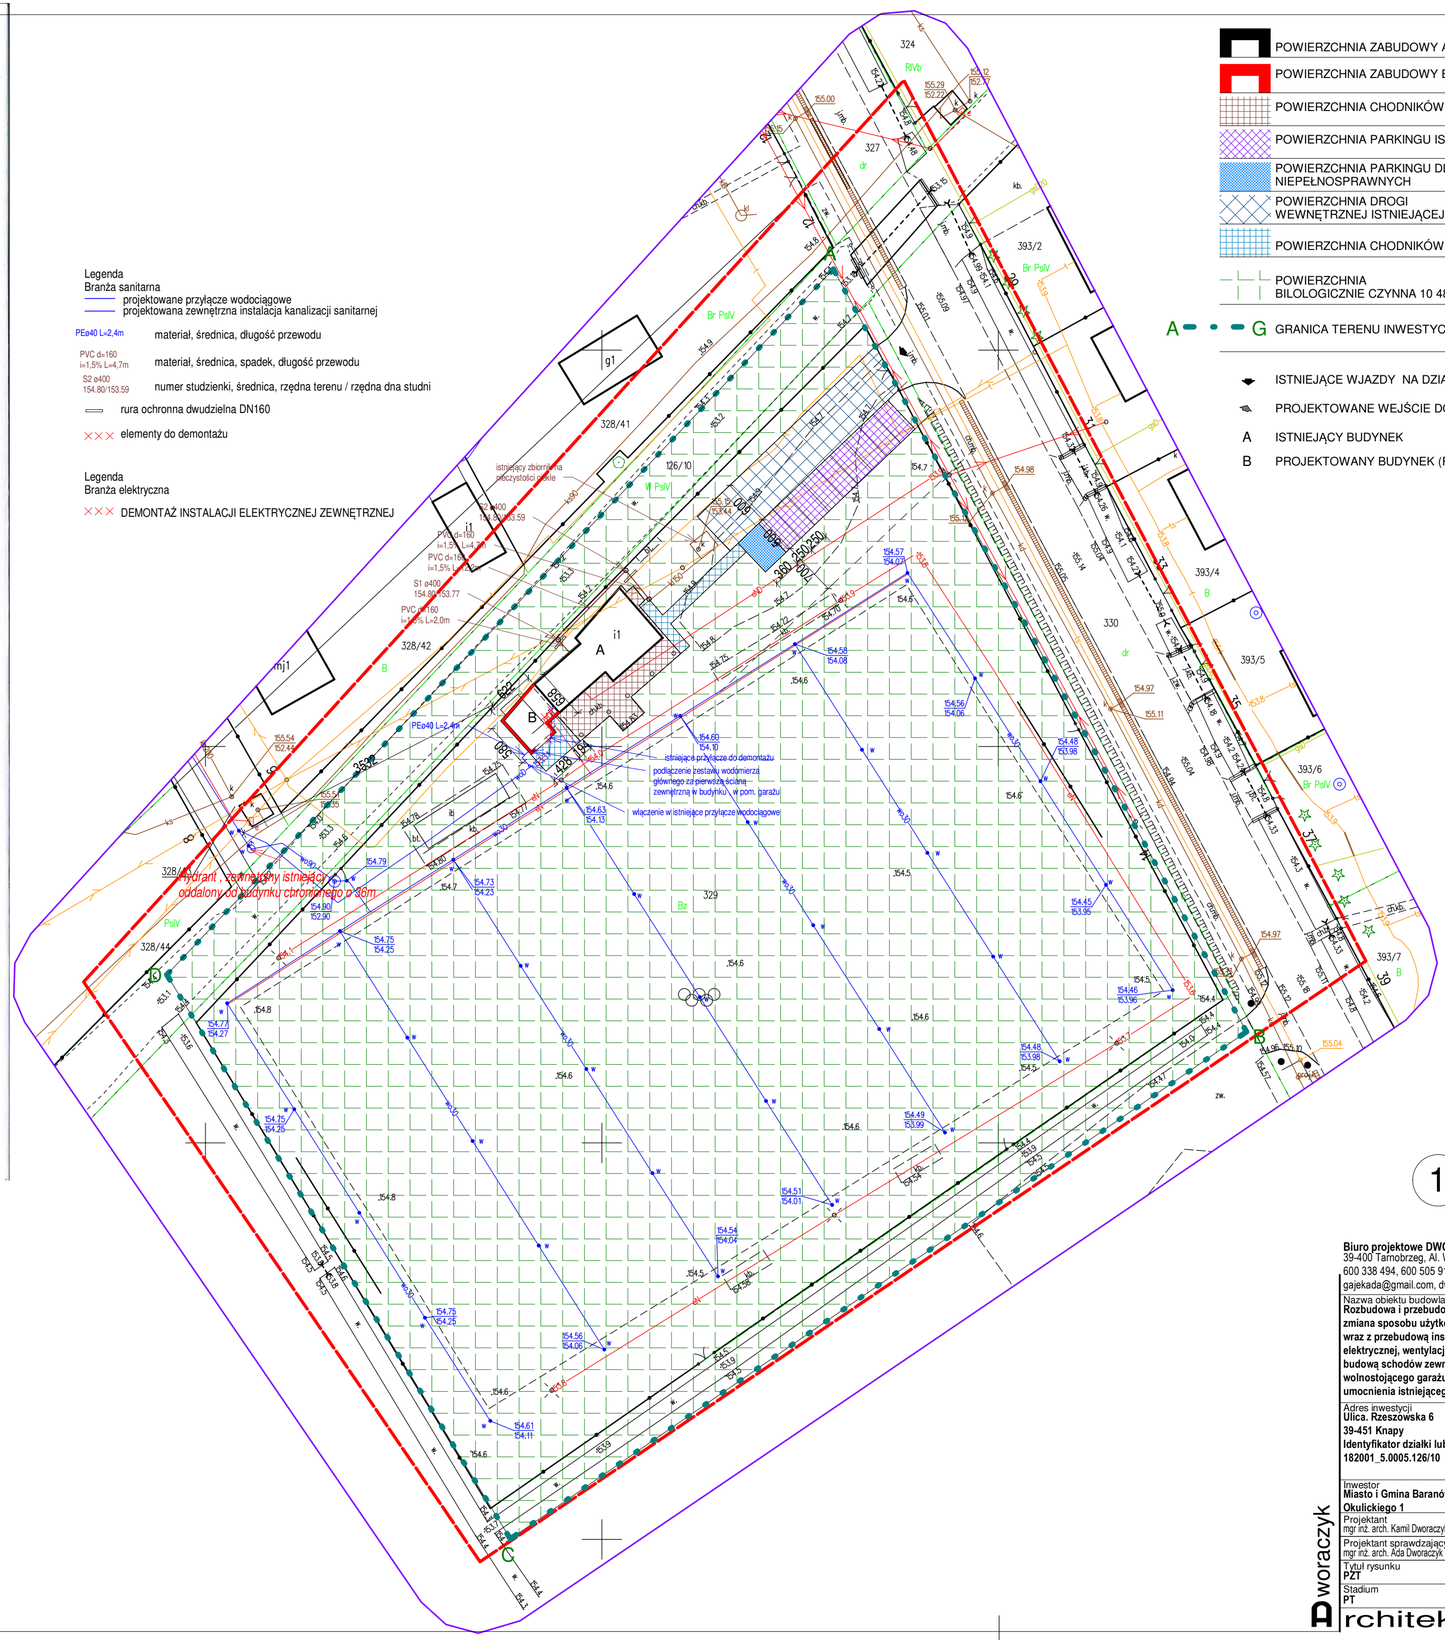

1 Teren
1 : 500

Biuro projektowe DWORACZYK-ARCHITEKTURA
39-400 Tarnobrzeg, Al. Warszawska 170D
600 338 494, 600 505 918 www.d-architektura.com.pl
gajekada@gmail.com, dworaczykkamil@gmail.com

Nazwa obiektu budowlanego
Rozbudowa i przebudowa istniejącego budynku szatni dla sportowców, zmiana sposobu użytkowania części poddasza nieużytkowego na użytkowe wraz z przebudową instalacji wewnętrznych(wodno-kanalizacyjnej, CO, elektrycznej, wentylacji grawitacyjnej) budową powietrznej pompy ciepła, budową schodów zewnętrznych na poddasze budynku, rozbiórką wolnostojącego garażu, budową odwodnienia dla boiska sportowego oraz umocnienia istniejącego rowu w ramach istniejącego stadionu w Knapach

Adres inwestycji
Ulica. Rzeszowska 6
39-451 Knapy
Identyfikator działki lub działek ewidencyjnych): 182001_5.0005.329, 182001_5.0005.126/10

Inwestor
Miasto i Gmina Baranów Sandomierski, 39-450 Baranów Sandomierski, ul. Okulickiego 1

Projektant mgr inż. arch. Kamil Dworaczyk	Podpis	Specjalność architektura	Nr. upr. 6/PKOKK/2014
Projektant sprawdzający mgr inż. arch. Ada Dworaczyk	Podpis	Specjalność architektura	Nr. upr. 41/DSOKK/2013

Tytuł rysunku
PZT

Stadium	Data	Skala
PT	**11.2024**	**1 : 500**

Dworaczyk Architektura
Nr rysunku **PZT**