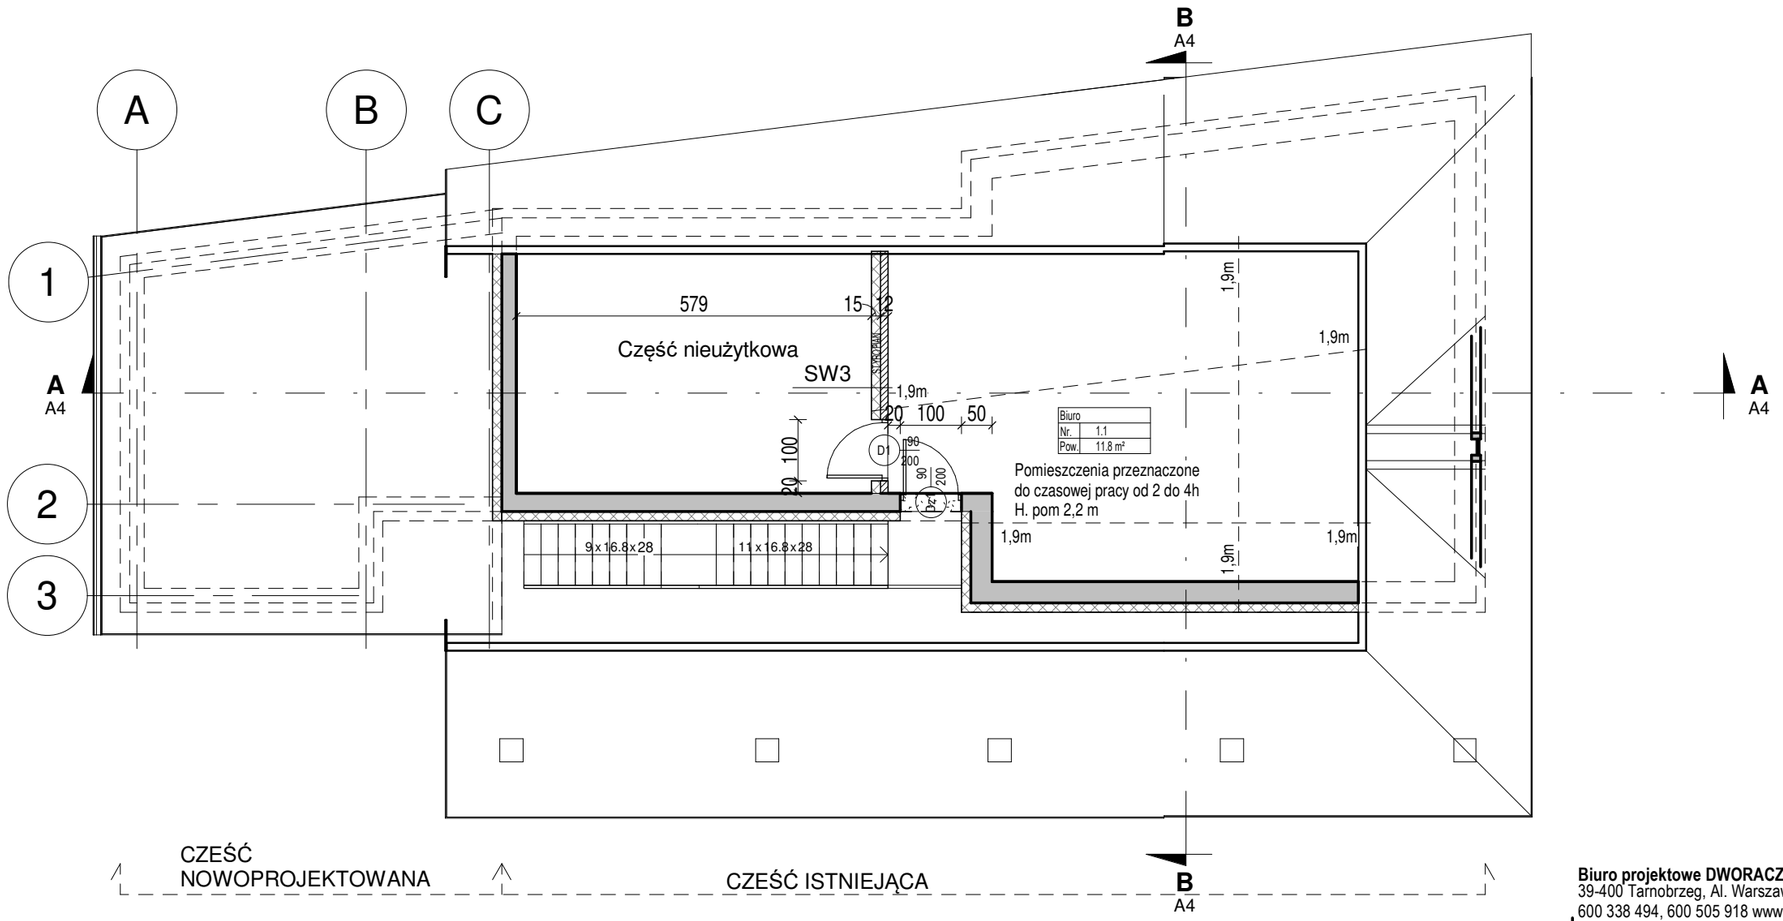


1 Rzut poddasza

1 : 100

Ściany istniejące

Ściany nowoprojketowane

Wyburzenia

Izolacja ścian

Zestawienie pomieszczeń poddasza			
Numer	Nazwa	Powierzchnia	Objętość
1.1	Biuro	11.8 m²	30.46 m³
Suma ogólna: 1		11.8 m²	30.46 m³

Biuro projektowe DWORACZYK-ARCHITEKTURA
39-400 Tarnobrzeg, Al. Warszawska 170D
600 338 494, 600 505 918 www.d-architektura.com.pl
gajekada@gmail.com, dworaczykkamil@gmail.com

Nazwa obiektu budowlanego
Rozbudowa i przebudowa istniejącego budynku szatni dla sportowców, zmiana sposobu użytkowania części poddasza nieużytkowego na użytkowe wraz z przebudową instalacji wewnętrznych(wodno-kanalizacyjnej, CO, elektrycznej, wentylacji grawitacyjnej) budową powietrznej pompy ciepła, budową schodów zewnętrznych na poddasze budynku, rozbiórką wolnostojącego garażu, budową odwodnienia dla boiska sportowego oraz umocnienia istniejącego rowu w ramach istniejącego stadionu w Knapach

Adres inwestycji
Ulica. Rzeszowska 6
39-451 Knapy
Identyfikator działki lub działek ewidencyjnychi): 182001_5.0005.329, 182001_5.0005.126/10

Inwestor
Miasto i Gmina Baranów Sandomierski, 39-450 Baranów Sandomierski, ul. Okulickiego 1

Projektant mgr inż. arch. Kamil Dworaczyk	Podpis	Specjalność architektura	Nr. upr. 6/PKOKK/2014
Projektant sprawdzający mgr inż. arch. Ada Dworaczyk	Podpis	Specjalność architektura	Nr. upr. 41/DSOKK/2013

Tytuł rysunku
Rzut poddasza

Stadium **PW**	Data **11.2024**	Skala **Jak zaznaczono**

Dworaczyk Architektura

Nr rysunku **A2**