
A Przekrój A

1 : 100

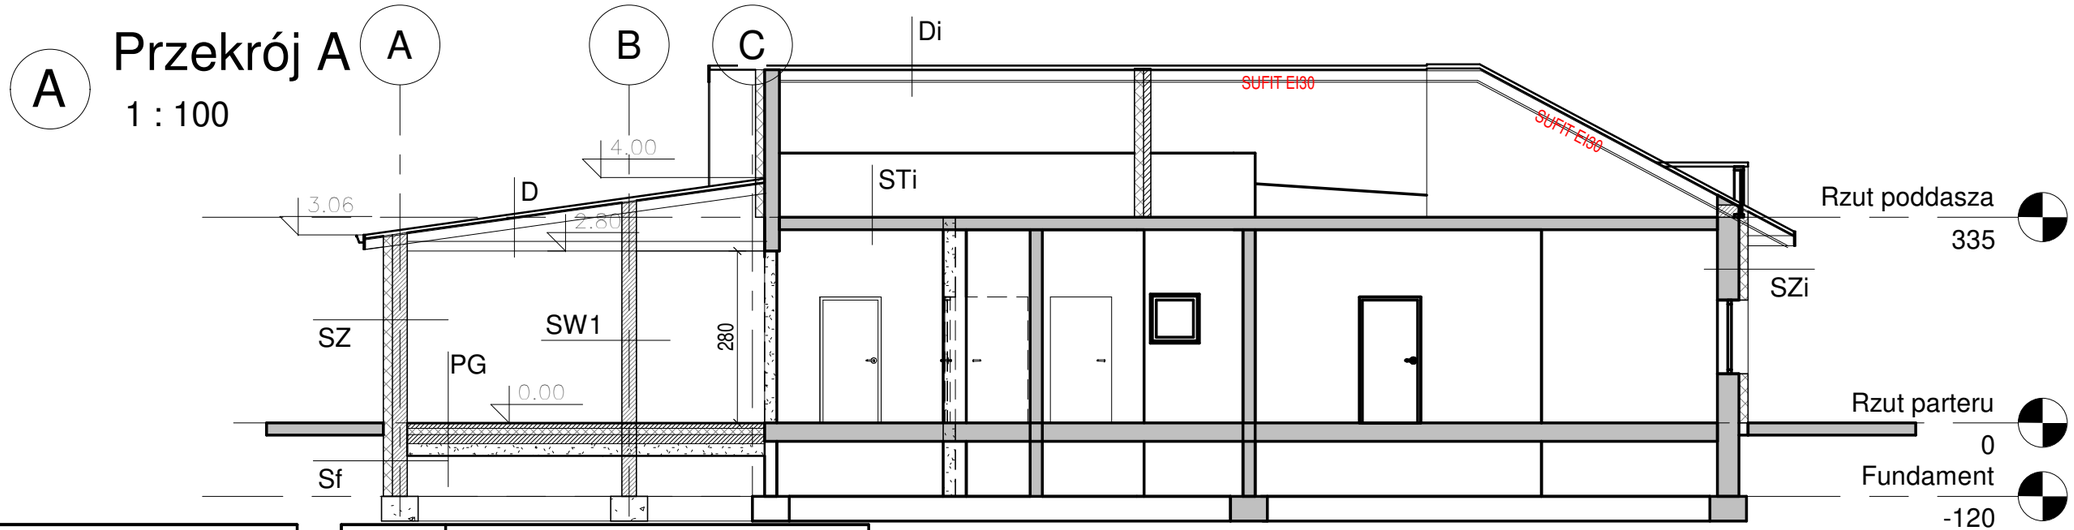

STi	STROP istniejący
2 cm	Terakota R -10
	Strop istniejący

PG	PODŁOGA NA GRUNCIE
2 cm	Terakota R -10
7 cm	Jastrych cementowy
15 cm	Styropian EPS λ 0,038
	Hydroizolacja pozioma
15 cm	Podkład betonowy
20 cm	Podsypka piaskowo - żwirowa

SF	ŚCIANA FUNDAMENTOWA
	Hydroizolacja pionowa
24 cm	Sciana fundamentowa żelbetowa
	Hydroizolacja pionowa
10 cm	Polistyren ekstrudowany XPS
	Folia kubełkowa

SZ	ŚCIANA ZEWNĘTRZNA
	Tynk cementowo wapienny, gładź gipsowa
24 cm	Pustak ceramiczny
15 cm	Styropian fasadowy λ 0,033
	Zaprawa klejowa na siatce elewacyjnej
	Tynk silikonowy / tynk mozaikowy

SZi	ŚCIANA ZEWNĘTRZNA istniejąca
	Ściana istniejąca
15 cm	Styropian fasadowy λ 0,033
	Zaprawa klejowa na siatce elewacyjnej
	Tynk silikonowy / tynk mozaikowy


Di	DACH istniejący
	Blachodachówka istniejąca
	Łata istniejąca
	Kontrłata istniejąca
	Membrana wysokoparoprzepuszczana istniejąca
	Krokwie drewniane istniejące
30 cm	Wełna mineralna λ 0,038
	Folia paroizolacyjna PE
1.25 cm	Sufit podwieszany GK EI30

D	DACH
	Blachodachówka
	Łata 32 x 100 mm
	Kontrłata 25 x 50mm
	Membrana wysokoparoprzepuszczana
	Krokwie drewniane
30 cm	Wełna mineralna λ 0,038
	Folia paroizolacyjna
1.25 cm	Sufit podwieszany GK

SW1	ŚCIANA WEWNĘTRZNA
	Tynk cementowo wapienny, gładź gipsowa
24 cm	Pustak ceramiczny
	Tynk cementowo wapienny, gładź gipsowa

SW2	ŚCIANA WEWNĘTRZNA
	Tynk cementowo wapienny, gładź gipsowa
12 cm	Pustak ceramiczny
	Tynk cementowo wapienny, gładź gipsowa

SW3	ŚCIANA WEWNĘTRZNA
15 cm	Styropian
12 cm	Pustak ceramiczny
	Tynk cementowo wapienny, gładź gipsowa

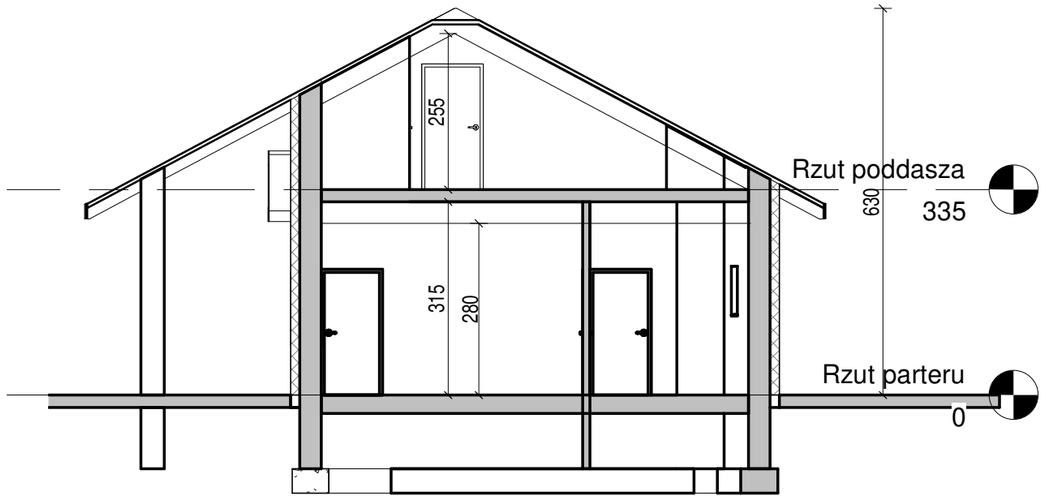

B Przekrój B

1 : 100

Ściany istniejące

Ściany nowoprojketowane

Wyburzenia

Izolacja ścian

Biuro projektowe DWORACZYK-ARCHITEKTURA
39-400 Tarnobrzeg, Al. Warszawska 170D
600 338 494, 600 505 918 www.d-architektura.com.pl
gajekada@gmail.com, dworaczykkamil@gmail.com

Nazwa obiektu budowlanego
Rozbudowa i przebudowa istniejącego budynku szatni dla sportowców, zmiana sposobu użytkowania części poddasza nieużytkowego na użytkowe wraz z przebudową instalacji wewnętrznych(wodno-kanalizacyjnej, CO, elektrycznej, wentylacji grawitacyjnej) budową powietrznej pompy ciepła, budową schodów zewnętrznych na poddasze budynku, rozbiórką wolnostojącego garażu, budową odwodnienia dla boiska sportowego oraz umocnienia istniejącego rowu w ramach istniejącego stadionu w Knapach

Adres inwestycji
Ulica. Rzeszowska 6
39-451 Knapy
Identyfikator działki lub działek ewidencyjnychi): 182001_5.0005.329, 182001_5.0005.126/10

Inwestor
Miasto i Gmina Baranów Sandomierski, 39-450 Baranów Sandomierski, ul. Okulickiego 1

Projektant mgr inż. arch. Kamil Dworaczyk	Podpis	Specjalność architektura	Nr. upr. 6/PKOKK/2014
Projektant sprawdzający mgr inż. arch. Ada Dworaczyk	Podpis	Specjalność architektura	Nr. upr. 41/DSOKK/2013

Tytuł rysunku
Przekrój

Stadium	Data	Skala
PW	**11.2024**	**Jak zaznaczono**

Dworaczyk Architektura

Nr rysunku **A4**