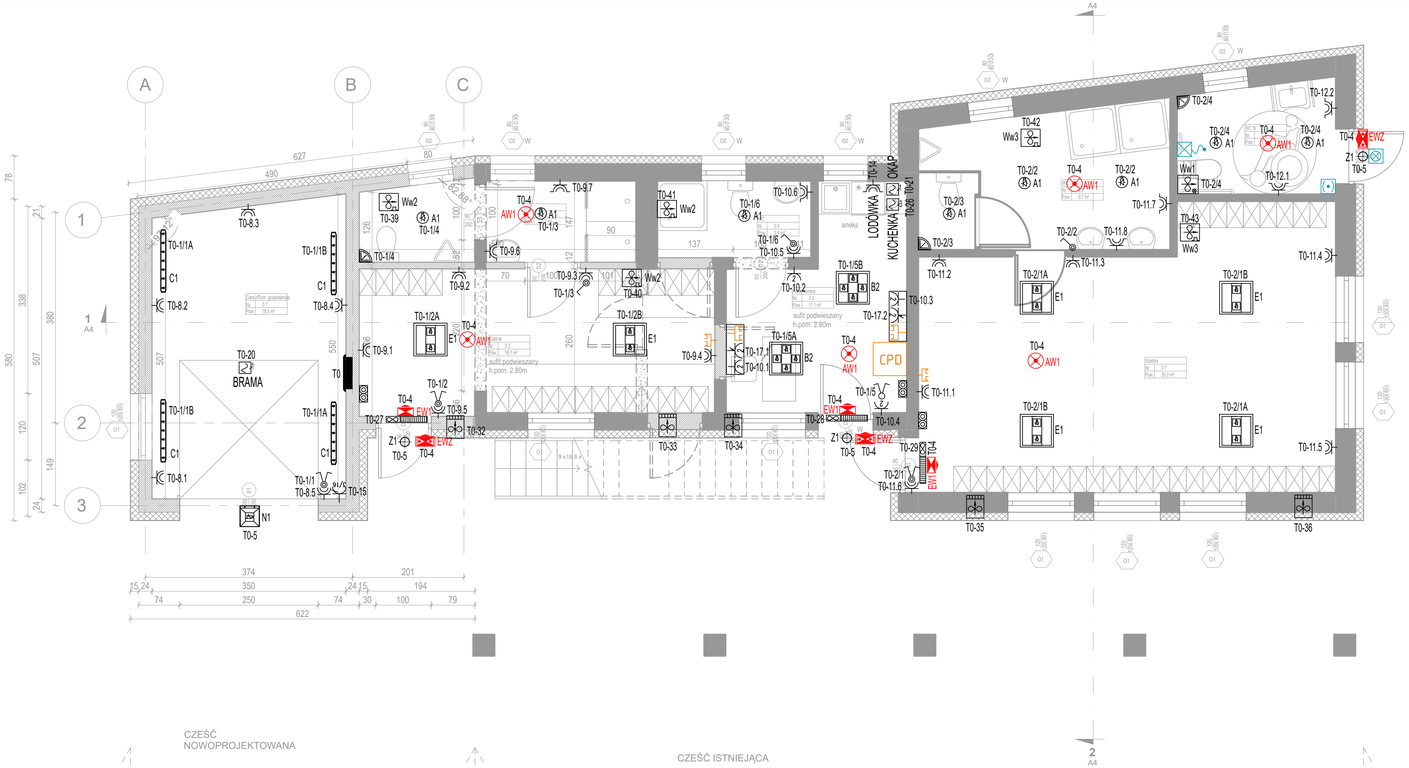


A1	Oprawa natynkowa okrągła, 19W 2000lm 840 IP44 IK04 PLX
E1	Oprawa natynkowa kwadratowa 26W 3500lm 840 IP20/44 IK04 Micro–PRM
B2	Oprawa natynkowa kwadratowa 40W 4950lm 840 IP20/44 IK04 Micro–PRM
C1	Oprawa natynkowa prostokątna 17W 2800lm 840 IP66 IK10 PC–Frozen
D1	Oprawa natynkowa prostokątna 27W 2800lm 840 IP40 IK04 PLX
F1	Oprawa natynkowa kwadratowa 23W 2450lm 840 IP54 IK08 PC
Z1	Oprawa naścienna 14W 1300lm 840 IP65 IK08 PC
N1	Oprawa naświetlacz 25W 3100lm IP65
AW1	oprawa awaryjna 3W 1h
EW1	oprawa ewakuacyjna 1W 1h naścienna
EWZ	oprawa ewakuacyjna 5W 1h zewnętrzna

- łącznik pojedynczy IP44 p/t
- łącznik świecznikowy IP20 p/t
- łącznik świecznikowy IP44 p/t
- czujnik ruchu
- sterownik wentylacji
- gniazdo 230V/16A+PE IP44 p/t
- gniazdo 230V/16A+PE IP55 p/t
- gniazdo 2x230V/16A+PE IP20 p/t
- gniazdo 400V/16A+PE 16A
- wypust zasilania 1F
- wypust zasilania 3F
- zestaw gniazd 2x230, 2xDATA, 2xRJ
- gniazdo 2xRJ
- pompa ciepła
- kurtyna powietrzna
- wentylator
- wentylator (zał. z oświetleniem)
- nawietrzak
- tablica rozdzielcza p/t
- włącznik łazienkowy
- kasownik
- lampka sygnalizacyjna

Biuro projektowe DWORACZYK-ARCHITEKTURA
39-400 Tarnobrzeg, Al. Warszawska 170D
600 338 494, 600 505 918 www.d-architektura.com.pl
gajekada@gmail.com, dworaczykkamil@gmail.com

Nazwa obiektu budowlanego:
Rozbudowa i przebudowa istniejącego budynku szatni dla sportowców, zmiana sposobu użytkowania części poddasza nieużytkowego na użytkowe wraz z przebudową instalacji wewnętrznych (wodno-kanalizacyjnej, CO, elektrycznej, wentylacji grawitacyjnej) budowę powietrznej pompy ciepła, budowę schodów zewnętrznych na poddasze budynku, rozbiórkę wolnostojącego garażu, budowę ogrodzenia dla boiska sportowego oraz umocnienia istniejącego rowu w ramach istniejącego stadionu w Knapach

Adres inwestycji:
ul. Rzeszowska 6, 39-451 Knapy
Id. działek: 182001_5.0005.329, 182001_5.0005.126/10

Inwestor:
Miasto i Gmina Baranów Sandomierski,
39-450 Baranów Sandomierski, ul.Okulickiego 1

Projektant inż. Paweł Pikowar	Podpis	Specjalność elektryczna	Nr. upr. E-117/02
Sprawdzający mgr inż. Bartosz Budzik	Podpis	Specjalność elektryczna	Nr. upr. E-217/02

Tytuł rysunku:
Instalacje elektryczne - rzut parteru

Stadium	Data	Skala
Projekt PT	**08.2024**	**1:50**

Dworaczyk Architektura

Nr rysunku E1