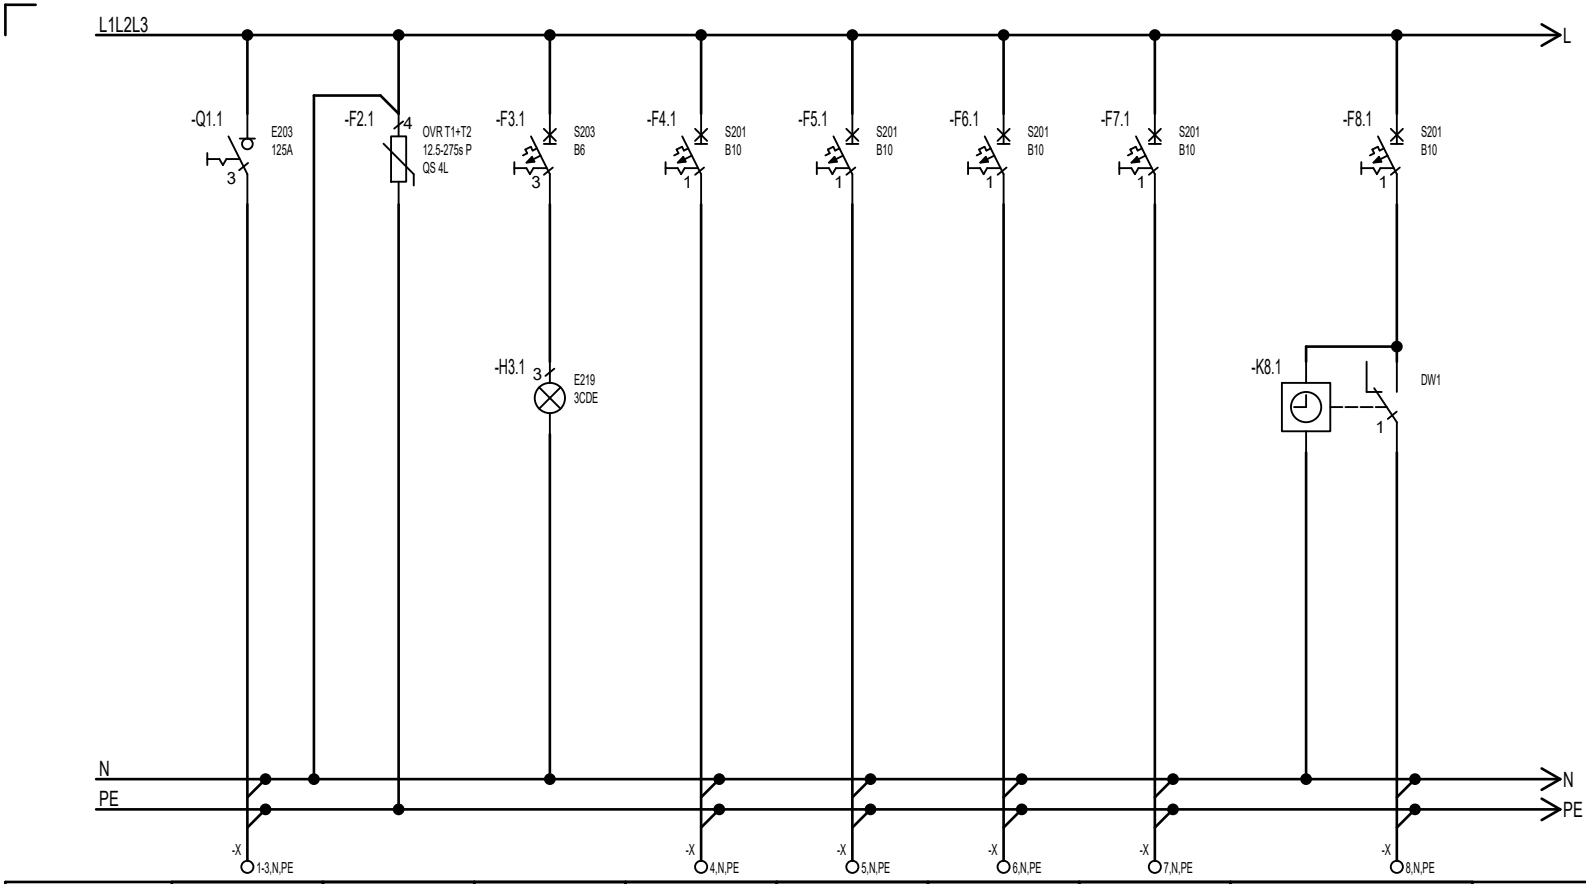


Numer obwodu	1	2	3	4	5	6	7	8	
Opis	--	--	--	T0-1	T0-2	T0-3	T0-4	T0-5	
Moc [kW]/Prąd [A]	63,7/22,3	--	--	0,109	0,22	0	0,036	0,072	
Przewód	N2XH 5x16	--	--	N2XH 3x1,5	N2XH 3x1,5	N2XH 3x1,5	N2XH 3x1,5	N2XH 3x1,5	
Nazwa obwodu	Zasilanie	Ochrona przepięciowa	Sygnalizacja obecności napięcia	Ośw.: 0.1, 0.2, 0.3, 0.4, 0.5	Ośw.: 0.6, 0.7, 0.8	Ośw.	Ośw. awaryjno ewakuacyjne	Ośw.: zewn.	

Biuro projektowe DWORACZYK-ARCHITEKTURA
39-400 Tarnobrzeg, Al. Warszawska 170D
600 338 494, 600 505 918 www.d-architektura.com.pl
gajekada@gmail.com, dworaczykkamil@gmail.com

Inwestor:
Miasto i Gmina Baranów Sandomierski,
39-450 Baranów Sandomierski, ul.Okulickiego 1

Nazwa obiektu budowlanego:
Rozbudowa i przebudowa istniejącego budynku szatni dla sportowców, zmiana sposobu użytkowania części poddasza nieużytkowego na użytkowe wraz z przebudową instalacji wewnętrznych (wodno-kanalizacyjnej, CO, elektrycznej, wentylacji grawitacyjnej) budową powietrznej pompy ciepła, budową schodów zewnętrznych na poddasze budynku, rozbiórką wolnostojącego garażu, budową odwodnienia dla boiska sportowego oraz umocnienia istniejącego rowu w ramach istniejącego stadionu w Knapach

Adres inwestycji:
ul. Rzeszowska 6, 39-451 Knapy
Id. działek: 182001_5.0005.329, 182001_5.0005.126/10

Projektant inż. Paweł Piwowar	Podpis	Specjalność elektryczna	Nr. upr. E-117/02
Sprawdzający mgr inż. Bartosz Budzik	Podpis	Specjalność elektryczna	Nr. upr. E-217/02

Tytuł rysunku
Schemat tablicy T0

Stadium	Data	Skala
Projekt PW	**08.2024**	**-**

Dworaczyk Architektura

Nr rysunku **ES-1.1**