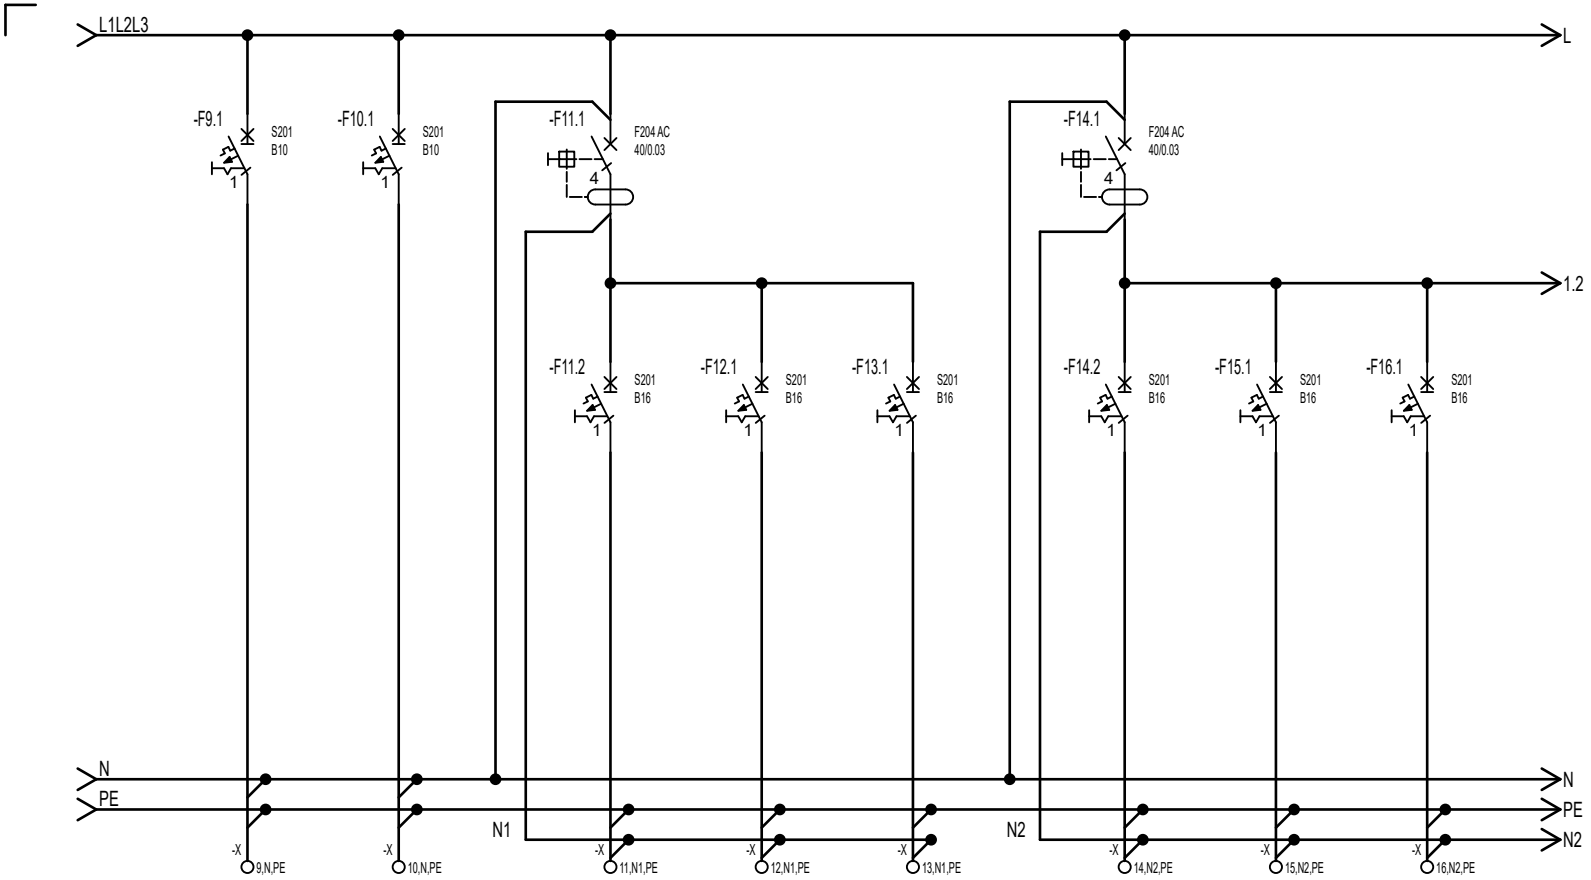


Numer obwodu	9	10	11	12	13	14	15	16	
Opis	T0-6	T0-7	T0-8	T0-9	T0-10	T0-11	T0-12	T0-13	
Moc [kW]/Prąd [A]	0	0	2	2,8	2,4	3,2	0,8	0	
Przewód	--	--	N2XH 3x2,5	N2XH 3x2,5	N2XH 3x2,5	N2XH 3x2,5	N2XH 3x2,5	--	
Nazwa obwodu	Rezerwa	Rezerwa	Gn. 230V: 0.1	Gn. 230V: 0.2, 0.3	Gn. 230V: 0.4, 0.5	Gn. 230V: 0.6, 0.7	Gn. 230V: 0.8	Rezerwa	

Biuro projektowe DWORACZYK-ARCHITEKTURA
39-400 Tarnobrzeg, Al. Warszawska 170D
600 338 494, 600 505 918 www.d-architektura.com.pl
gajekada@gmail.com, dworaczykkamil@gmail.com

Inwestor:
Miasto i Gmina Baranów Sandomierski,
39-450 Baranów Sandomierski, ul.Okulickiego 1

Nazwa obiektu budowlanego:
Rozbudowa i przebudowa istniejącego budynku szatni dla sportowców, zmiana sposobu użytkowania części poddasza nieużytkowego na użytkowe wraz z przebudową instalacji wewnętrznych (wodno-kanalizacyjnej, CO, elektrycznej, wentylacji grawitacyjnej) budową powietrznej pompy ciepła, budową schodów zewnętrznych na poddasze budynku, rozbiórką wolnostojącego garażu, budową odwodnienia dla boiska sportowego oraz umocnienia istniejącego rowu w ramach istniejącego stadionu w Knapach

Adres inwestycji:
ul. Rzeszowska 6, 39-451 Knapy
Id. działek: 182001_5.0005.329, 182001_5.0005.126/10

Projektant inż. Paweł Piwowar	Podpis	Specjalność elektryczna	Nr. upr. E-117/02
Sprawdzający mgr inż. Bartosz Budzik	Podpis	Specjalność elektryczna	Nr. upr. E-217/02

Tytuł rysunku
Schemat tablicy T0

Stadium **Projekt PW**	Data **08.2024**	Skala **-**

Nr rysunku **ES-1.2**

Dworaczyk Architektura