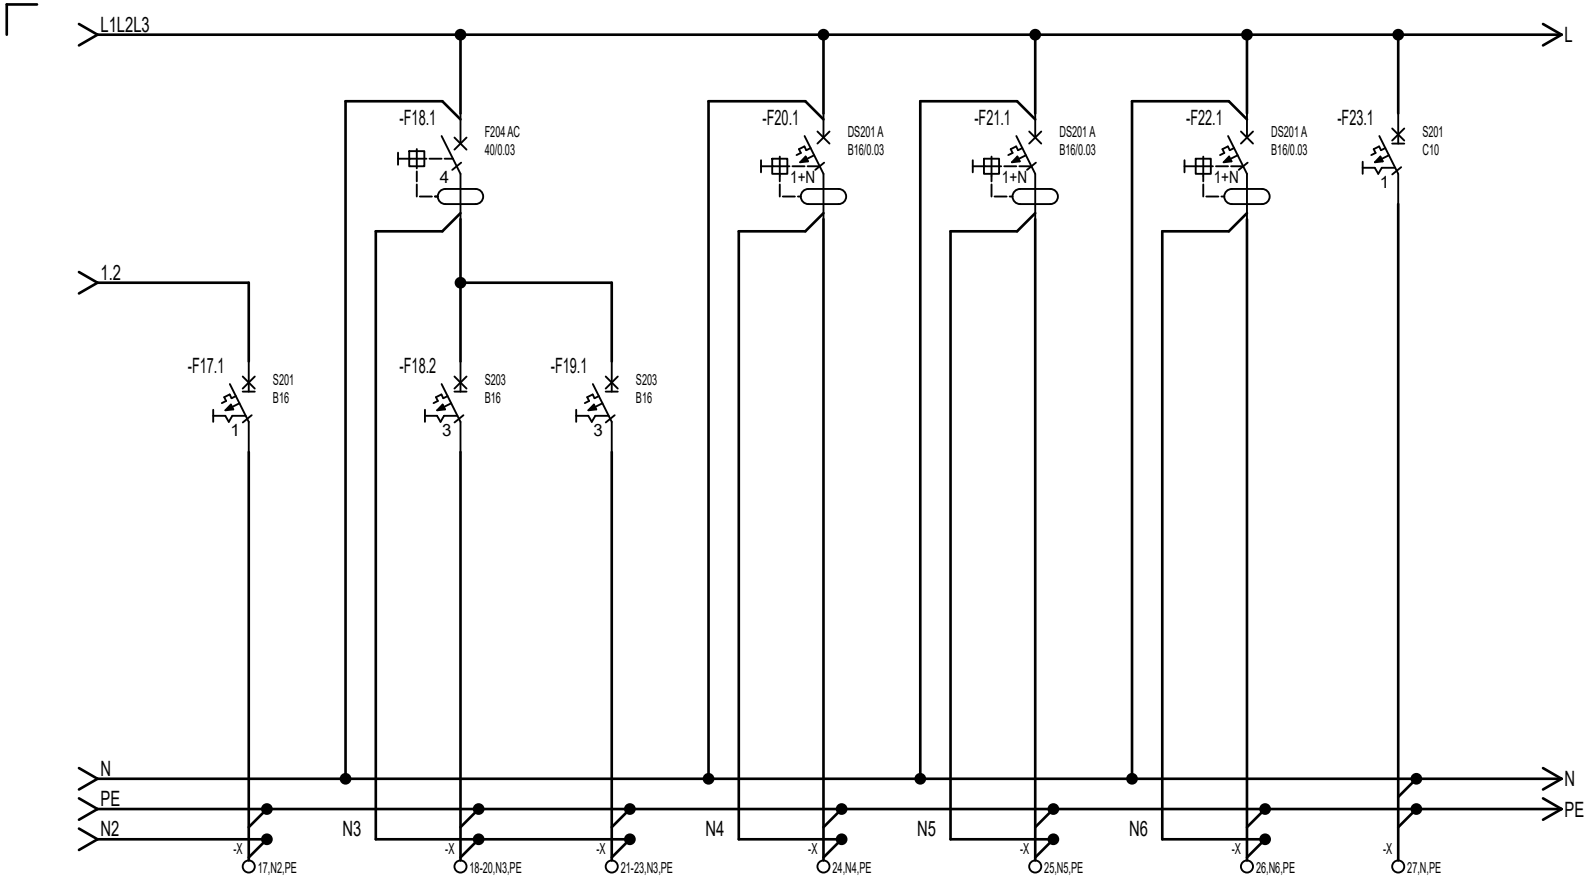



| Numer obwodu | 17 | 18 | 19 | 20 | 21 | 22 | 23 | |
|---|---|---|---|---|---|---|---|---|
| Opis | T0-14 | T0-15 | T0-16 | T0-17 | T0-18 | T0-19 | T0-20 | |
| Moc [kW]/Prąd [A] | 0,6 | 5 | 0 | 1 | 0,5 | 0 | 0,22 | |
| Przewód | N2XH 3x2,5 | N2XH 5x4 | -- | N2XH 3x2,5 | N2XH 3x2,5 | -- | N2XH 3x2,5 | |
| Nazwa obwodu | Gn. 230V : LODÓWKA: 0.5 | Gn. 400V: 0.1 | Rezerwa | Gn. DATA: 0.5 | CPD | Rezerwa | BRAMA: 0.1 | |


**Biuro projektowe DWORACZYK-ARCHITEKTURA**
39-400 Tarnobrzeg, Al. Warszawska 170D
600 338 494, 600 505 918 www.d-architektura.com.pl
gajekada@gmail.com, dworaczykkamil@gmail.com


Inwestor:
Miasto i Gmina Baranów Sandomierski,
39-450 Baranów Sandomierski, ul.Okulickiego 1

Nazwa obiektu budowlanego:
Rozbudowa i przebudowa istniejącego budynku szatni dla sportowców, zmiana sposobu użytkowania części poddasza nieużytkowego na użytkowe wraz z przebudową instalacji wewnętrznych ( wodno-kanalizacyjnej, CO, elektrycznej, wentylacji grawitacyjnej) budową powietrznej pompy ciepła, budową schodów zewnętrznych na poddasze budynku, rozbiórką wolnostojącego garażu, budową odwodnienia dla boiska sportowego oraz umocnienia istniejącego rowu w ramach istniejącego stadionu w Knapach

Adres inwestycji:
ul. Rzeszowska 6, 39-451 Knapy
Id. działek: 182001_5.0005.329, 182001_5.0005.126/10

| | | | |
|---|---|---|---|
| Projektant<br>inż. Paweł Piwowar | Podpis | Specjalność<br>elektryczna | Nr. upr.<br>E-117/02 |
| Sprawdzający<br>mgr inż. Bartosz Budzik | Podpis | Specjalność<br>elektryczna | Nr. upr.<br>E-217/02 |

Tytuł rysunku
**Schemat tablicy T0**

| Stadium | Data | Skala |
|---|---|---|
| **Projekt PW** | **08.2024** | **-** |

Dworaczyk Architektura

Nr rysunku **ES-1.3**