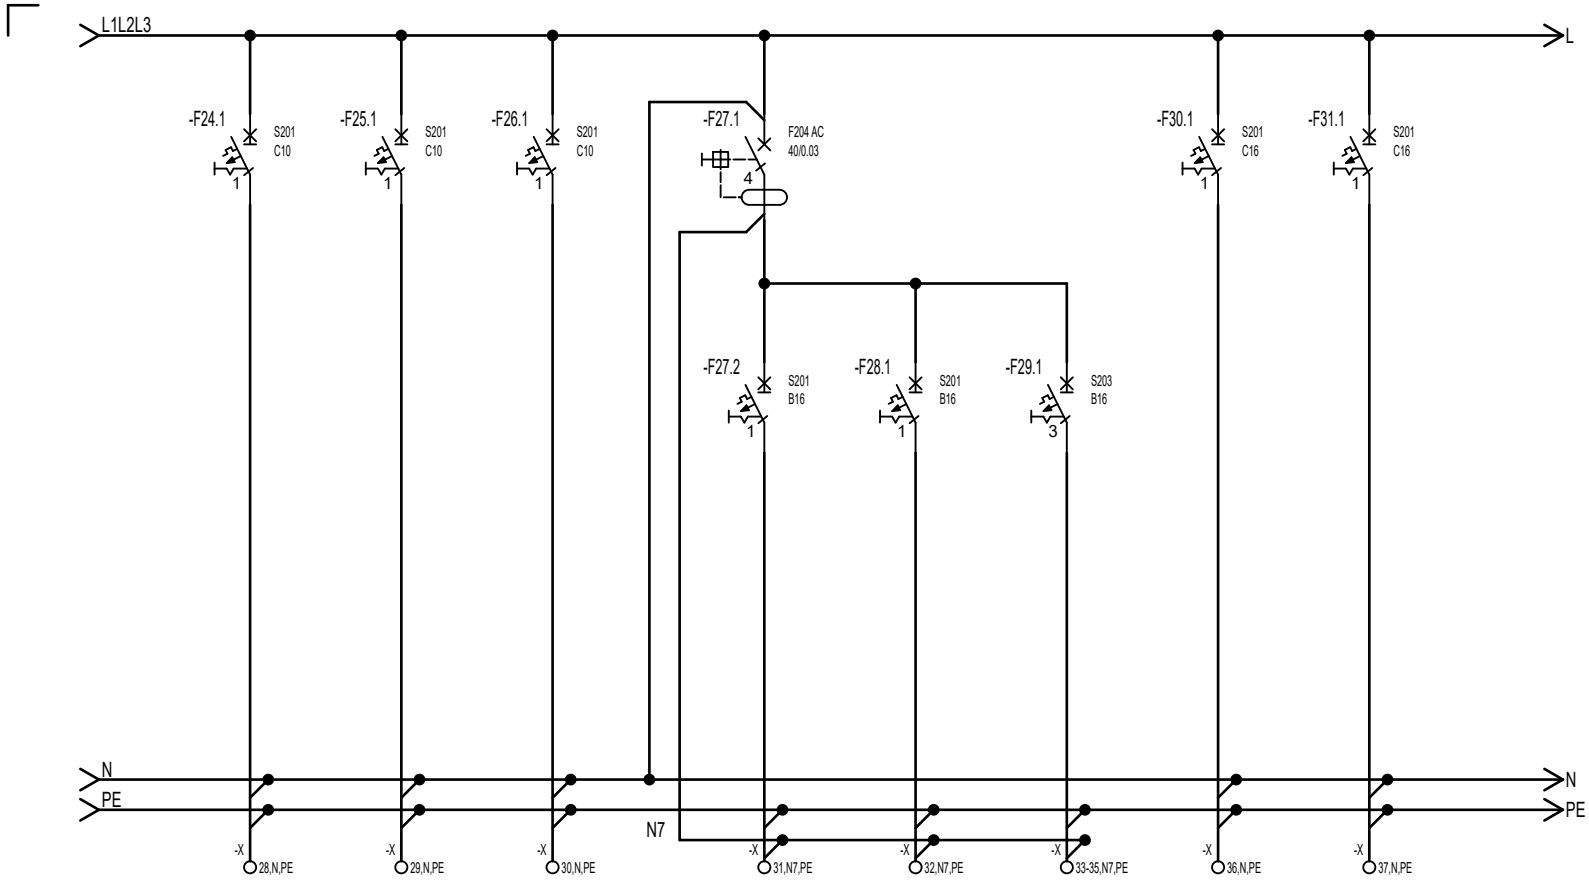


Numer obwodu	24	25	26	27	28	29	30	31	
Opis	T0-21	T0-22	T0-23	T0-24	T0-25	T0-26	T0-27	T0-28	
Moc [kW]/Prąd [A]	0,2	0,05	0,05	3	2	8	3	3	
Przewód	N2XH 3x1,5	N2XH 3x1,5	N2XH 3x1,5	N2XH 3x2,5	N2XH 3x2,5	N2XH 5x4	N2XH 3x2,5	N2XH 3x2,5	
Nazwa obwodu	OKAP: 0.5	POMPA CYRK.: poddasze	POMPA OBIEG.: poddasze	GRZAŁKA ZASOB. C.W.U.: poddasze	GRZAŁKA ZASOB. BUF.: poddasze	KUCHENKA: 0.5	Kurtyna Powietrzna: 0.3	Kurtyna Powietrzna: 0.5	

Biuro projektowe DWORACZYK-ARCHITEKTURA
39-400 Tarnobrzeg, Al. Warszawska 170D
600 338 494, 600 505 918 www.d-architektura.com.pl
gajekada@gmail.com, dworaczykkamil@gmail.com

Inwestor:
Miasto i Gmina Baranów Sandomierski,
39-450 Baranów Sandomierski, ul.Okulickiego 1

Nazwa obiektu budowlanego:
Rozbudowa i przebudowa istniejącego budynku szatni dla sportowców, zmiana sposobu użytkowania części poddasza nieużytkowego na użytkowe wraz z przebudową instalacji wewnętrznych (wodno-kanalizacyjnej, CO, elektrycznej, wentylacji grawitacyjnej) budową powietrznej pompy ciepła, budową schodów zewnętrznych na poddasze budynku, rozbiórką wolnostojącego garażu, budową odwodnienia dla boiska sportowego oraz umocnienia istniejącego rowu w ramach istniejącego stadionu w Knapach

Adres inwestycji:
ul. Rzeszowska 6, 39-451 Knapy
Id. działek: 182001_5.0005.329, 182001_5.0005.126/10

Projektant inż. Paweł Piwowar	Podpis	Specjalność elektryczna	Nr. upr. E-117/02
Sprawdzający mgr inż. Bartosz Budzik	Podpis	Specjalność elektryczna	Nr. upr. E-217/02

Tytuł rysunku
Schemat tablicy T0

Stadium **Projekt PW**	Data **08.2024**	Skala **-**

Nr rysunku **ES-1.4**

Dworaczyk Architektura