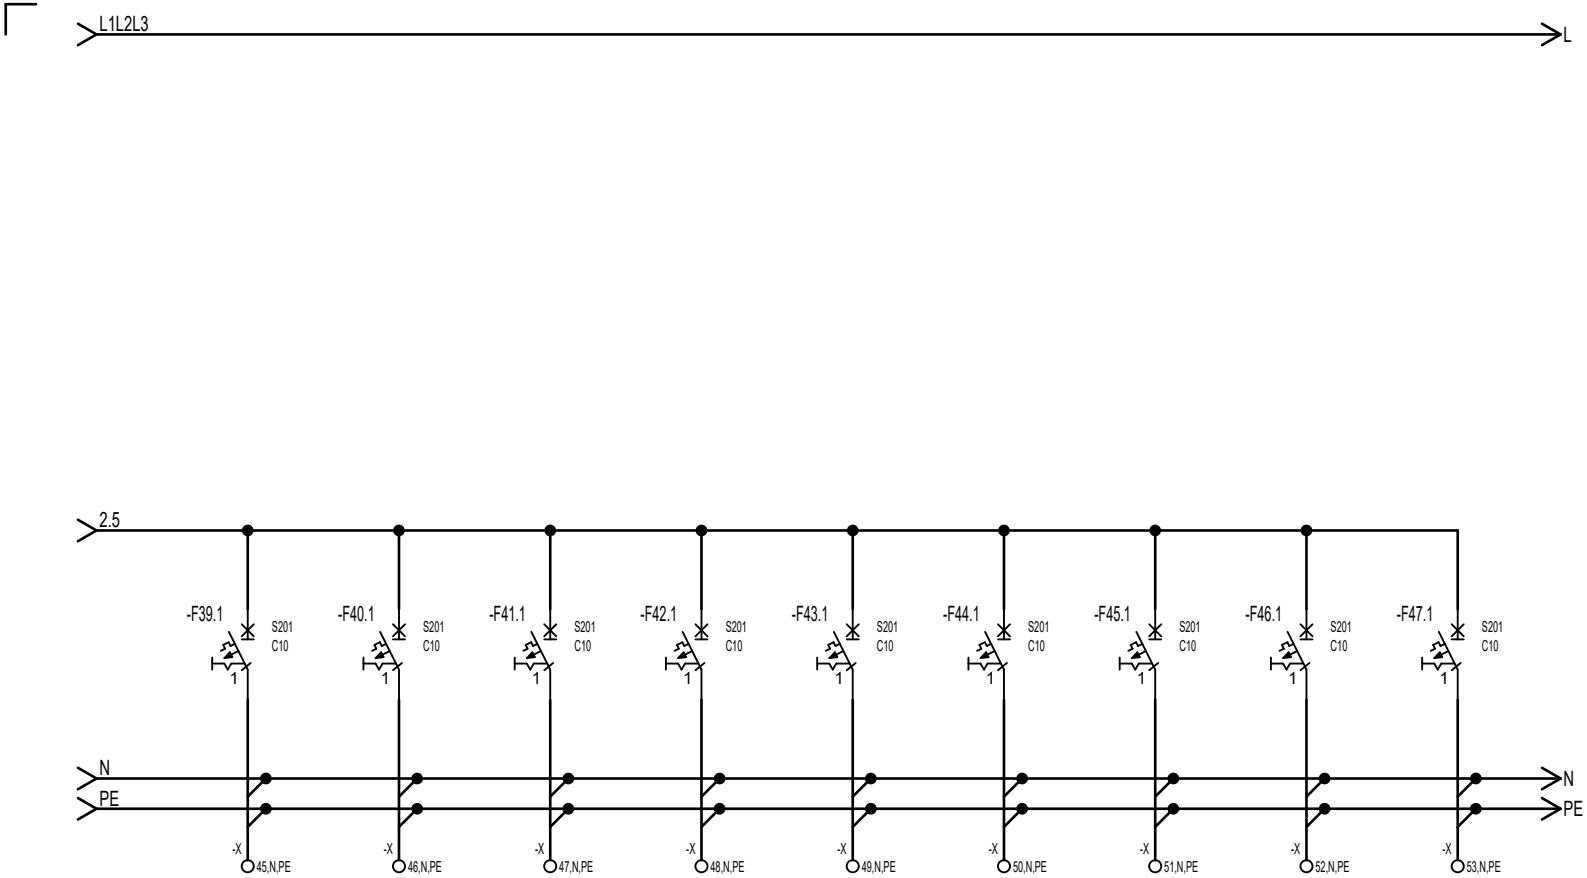


Numer obwodu	39	40	41	42	43	44	45	46	47	
Opis	T0-36	T0-37	T0-38	T0-39	T0-40	T0-41	T0-42	T0-43	T0-44	
Moc [kW]/Prąd [A]	0,4	0	0	0,021	0,021	0,021	0,021	0,021	--	
Przewód	N2XH 3x1,5	--	--	N2XH 3x1,5	N2XH 3x1,5	N2XH 3x1,5	N2XH 3x1,5	N2XH 3x1,5	--	
Nazwa obwodu	Nawietrzak: 0.7	Rezerwa	Rezerwa	Wentylator: 0.2	Wentylator: 0.3	Wentylator: 0.4	Wentylator: 0.6	Wentylator: 0.7	Rezerwa	

Biuro projektowe DWORACZYK-ARCHITEKTURA
39-400 Tarnobrzeg, Al. Warszawska 170D
600 338 494, 600 505 918 www.d-architektura.com.pl
gajekada@gmail.com, dworaczykkamil@gmail.com

Inwestor:
Miasto i Gmina Baranów Sandomierski,
39-450 Baranów Sandomierski, ul.Okulickiego 1

Nazwa obiektu budowlanego:
Rozbudowa i przebudowa istniejącego budynku szatni dla sportowców, zmiana sposobu użytkowania części poddasza nieużytkowego na użytkowe wraz z przebudową instalacji wewnętrznych (wodno-kanalizacyjnej, CO, elektrycznej, wentylacji grawitacyjnej) budową powietrznej pompy ciepła, budową schodów zewnętrznych na poddasze budynku, rozbiórką wolnostojącego garażu, budową odwodnienia dla boiska sportowego oraz umocnienia istniejącego rowu w ramach istniejącego stadionu w Knapach

Adres inwestycji:
ul. Rzeszowska 6, 39-451 Knapy
Id. działek: 182001_5.0005.329, 182001_5.0005.126/10

Projektant inż. Paweł Piwowar	Podpis	Specjalność elektryczna	Nr. upr. E-117/02
Sprawdzający mgr inż. Bartosz Budzik	Podpis	Specjalność elektryczna	Nr. upr. E-217/02

Tytuł rysunku
Schemat tablicy T0

Stadium	Data	Skala
Projekt PW	**08.2024**	**-**

Dworaczyk Architektura

Nr rysunku **ES-1.6**