
-T0 TL207G

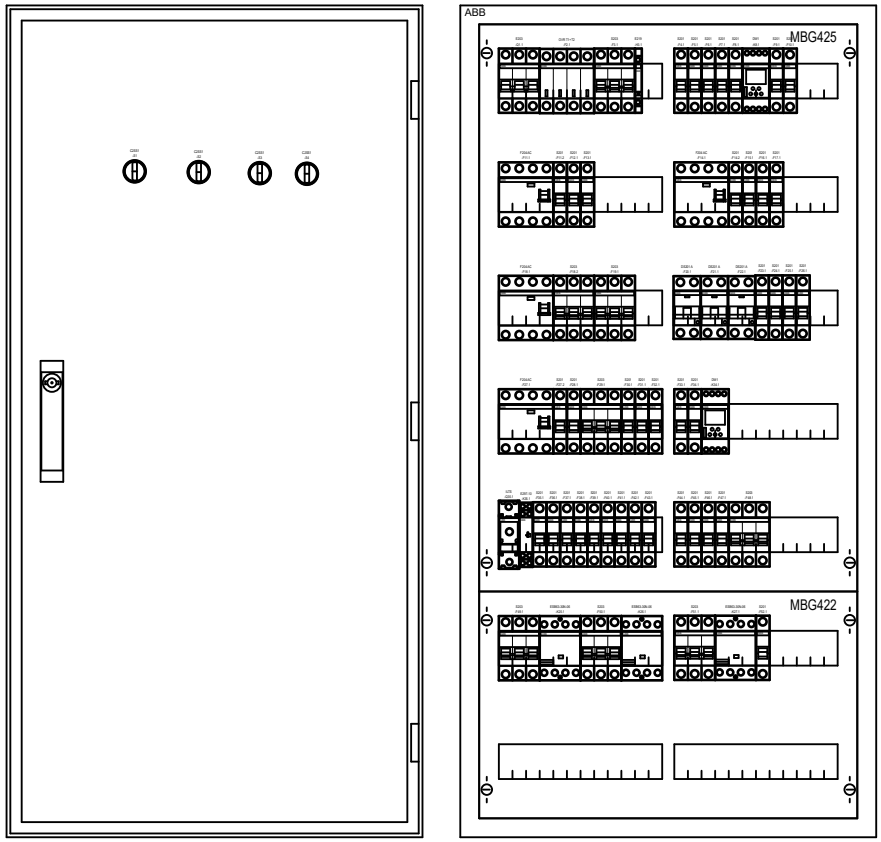

Klasa izolacji: I
Stopień ochrony: IP55
Stopień ochrony: IK10
Prąd znamionowy: 630 A
Rodzaj: Natynkowa
Ilość modułów: 168
Szerokość: 550 mm
Wysokość: 1100 mm
Głębokość: 275 mm

Biuro projektowe DWORACZYK-ARCHITEKTURA
39-400 Tarnobrzeg, Al. Warszawska 170D
600 338 494, 600 505 918 www.d-architektura.com.pl
gajekada@gmail.com, dworaczykkamil@gmail.com

Inwestor:
Miasto i Gmina Baranów Sandomierski,
39-450 Baranów Sandomierski, ul.Okulickiego 1

Nazwa obiektu budowlanego:
Rozbudowa i przebudowa istniejącego budynku szatni dla sportowców, zmiana sposobu użytkowania części poddasza nieużytkowego na użytkowe wraz z przebudową instalacji wewnętrznych (wodno-kanalizacyjnej, CO, elektrycznej, wentylacji grawitacyjnej) budową powietrznej pompy ciepła, budową schodów zewnętrznych na poddasze budynku, rozbiórką wolnostojącego garażu, budową odwodnienia dla boiska sportowego oraz umocnienia istniejącego rowu w ramach istniejącego stadionu w Knapach

Adres inwestycji:
ul. Rzeszowska 6, 39-451 Knapy
Id. działek: 182001_5.0005.329, 182001_5.0005.126/10

Projektant inż. Paweł Piwowar	Podpis	Specjalność elektryczna	Nr. upr. E-117/02
Sprawdzający mgr inż. Bartosz Budzik	Podpis	Specjalność elektryczna	Nr. upr. E-217/02

Tytuł rysunku
Widok tablicy T0

Stadium **Projekt PW**	Data **08.2024**	Skala **1:10**

Dworaczyk Architektura

Nr rysunku **ES-2**