

1.1 BELKA ŻELBETOWA 24x30CM

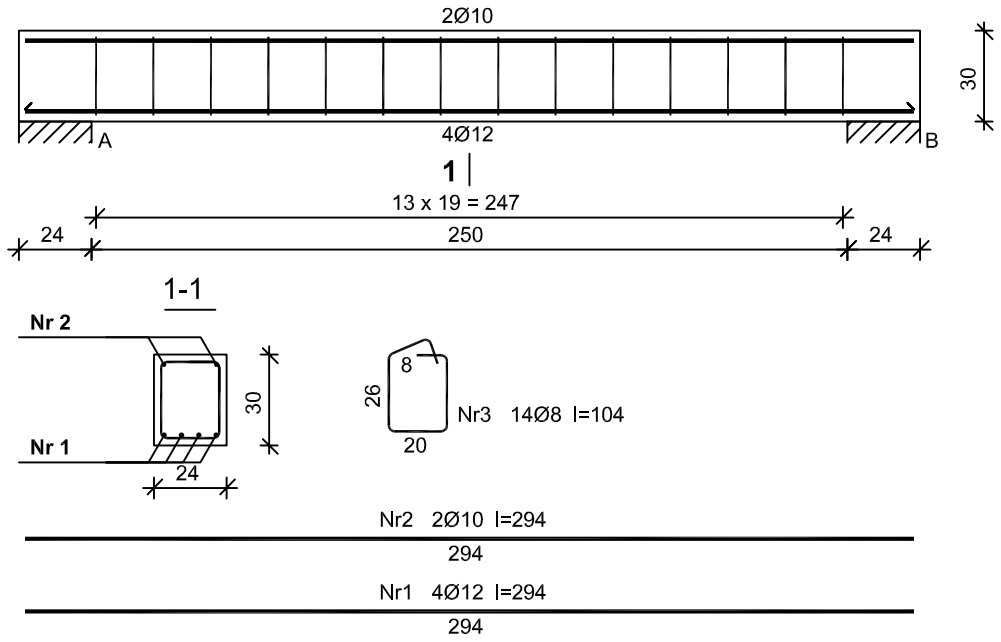

Wykaz zbrojenia

Nr	Średnica [mm]	Długość [cm]	Liczba [szt.]	Długość ogólna [m] RB500W Ø8	Ø10	Ø12
1.	12	294	4			11,76
2.	10	294	2		5,88	
3.	8	105	14	14,70		
Długość ogólna wg średnic [m]				14,7	5,9	11,8
Masa 1mb pręta [kg/mb]				0,395	0,617	0,888
Masa prętów wg średnic [kg]				5,8	3,6	10,5
Masa prętów wg gatunków stali [kg]				19,9		
Masa całkowita [kg]				**20**		


1.2 BELKA ŻELBETOWA 30x35CM

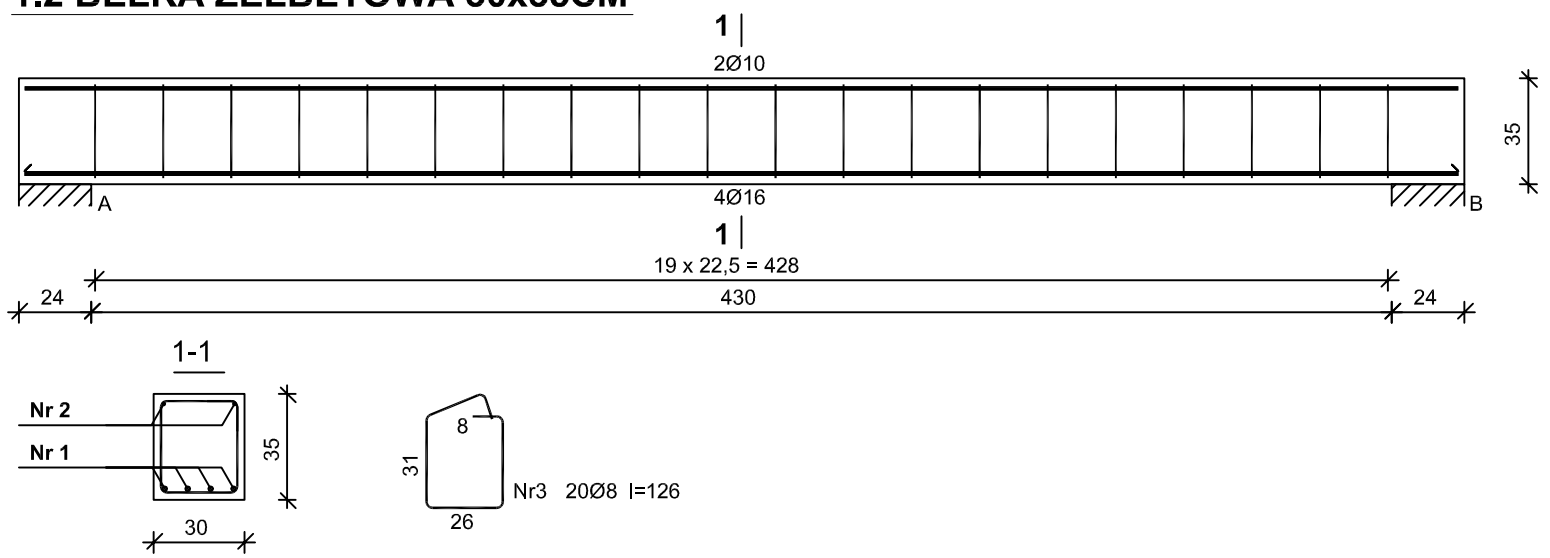

Wykaz zbrojenia

Nr	Średnica [mm]	Długość [cm]	Liczba [szt.]	Długość ogólna [m] RB500W Ø8	Ø10	Ø16
1.	16	474	4			18,96
2.	10	474	2		9,48	
3.	8	126	20	25,20		
Długość ogólna wg średnic [m]				25,2	9,5	19,0
Masa 1mb pręta [kg/mb]				0,395	0,617	1,578
Masa prętów wg średnic [kg]				10,0	5,9	30,0
Masa prętów wg gatunków stali [kg]				45,9		
Masa całkowita [kg]				**46**		

1.3 BELKA ŻELBETOWA 24x24CM

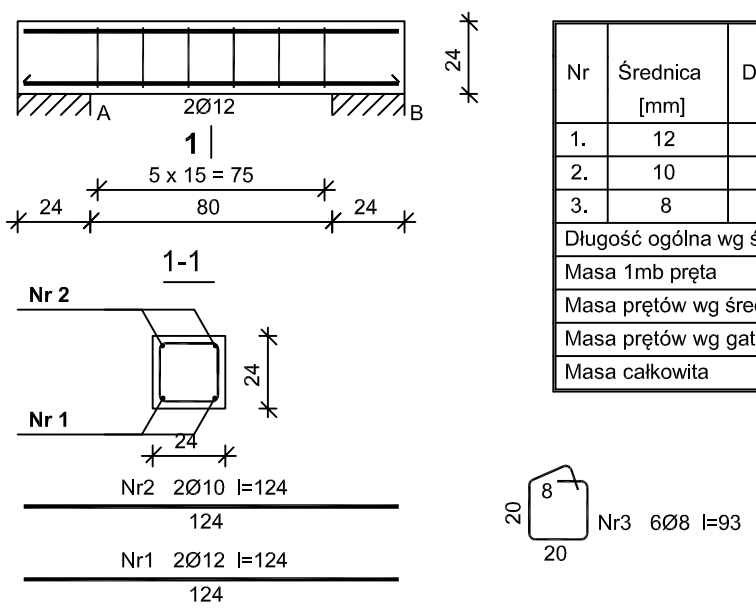

Wykaz zbrojenia

Nr	Średnica [mm]	Długość [cm]	Liczba [szt.]	Długość ogólna [m] RB500W Ø8	Ø10	Ø12
1.	12	124	2			2,48
2.	10	124	2		2,48	
3.	8	93	6	5,58		
Długość ogólna wg średnic [m]				5,6	2,5	2,5
Masa 1mb pręta [kg/mb]				0,395	0,617	0,888
Masa prętów wg średnic [kg]				2,2	1,5	2,2
Masa prętów wg gatunków stali [kg]				5,9		
Masa całkowita [kg]				**6**		

BETON B25 (C20/25)
STAL RB500W
OTULINA 25 MM

Biuro projektowe DWORACZYK-ARCHITEKTURA
39-400 Tarnobrzeg, Al. Warszawska 170D
600 338 494, 600 505 918 www.d-architektura.com.pl
gajekada@gmail.com, dworaczykkamil@gmail.com

Nazwa obiektu budowlanego
Rozbudowa i przebudowa istniejącego budynku szatni dla sportowców, zmiana sposobu użytkowania części poddasza nieużytkowego na użytkowe wraz z przebudową instalacji wewnętrznych(wodno-kanalizacyjnej, CO, elektrycznej, wentylacji grawitacyjnej) budową powietrznej pompy ciepła, budową schodów zewnętrznych na poddasze budynku, rozbiórką wolnostojącego garażu, budową odwodnienia dla boiska sportowego oraz umocnienia istniejącego rowu w ramach istniejącego stadionu w Knapach

Adres inwestycji
Ulica. Rzeszowska 6 39-451 Knapy
Identyfikator działki lub działek ewidencyjnych):
182001_5.0005.329, 182001_5.0005.126/10

Inwestor
Miasto i Gmina Baranów Sandomierski, 39-450 Baranów Sandomierski, ul. Okulickiego 1

Projektant mgr inż. Bartłomiej Bożek	Podpis	Specjalność konstrukcja	Nr. upr. PDK/0271/POOK/18
Projektant sprawdzający mgr inż. Sebastian Pikor	Podpis	Specjalność konstrukcja	Nr. upr. PDK/0218/PWOK/19

Tytuł rysunku
Zbrojenie belek żelbetowych

Stadium **Projekt techniczny**	Data **11.2024**	Skala **1 : 25**

Dworaczyk Architektura

Nr rysunku **K3**