

RZUT FUNDAMENTÓW SKALA 1:50

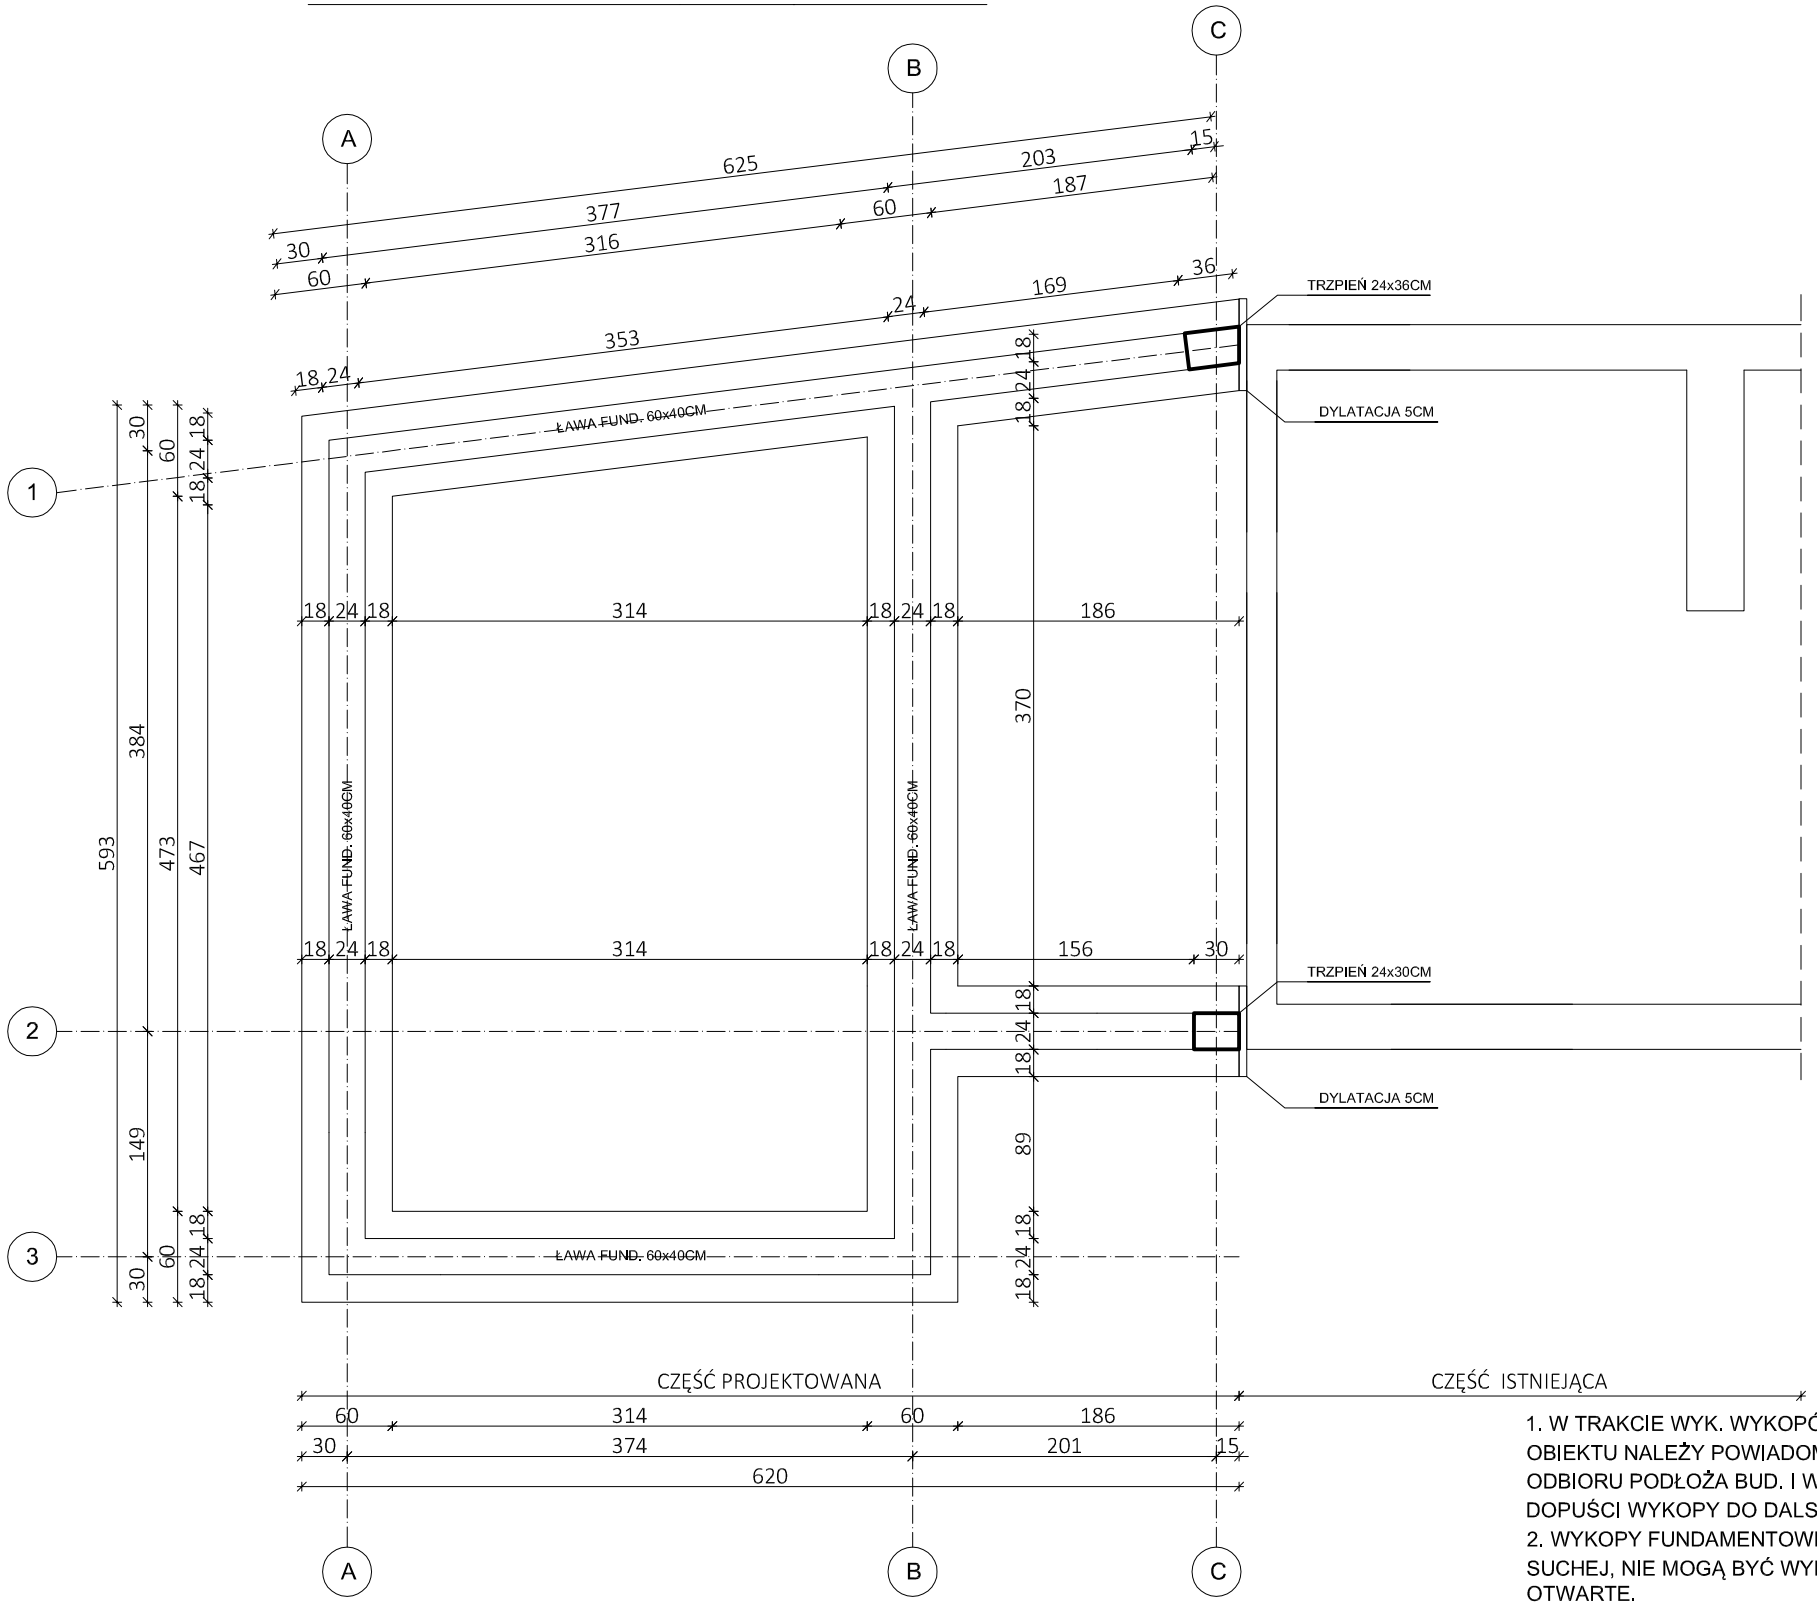


ŁAWA FUNDAMENTOWA 40x60CM

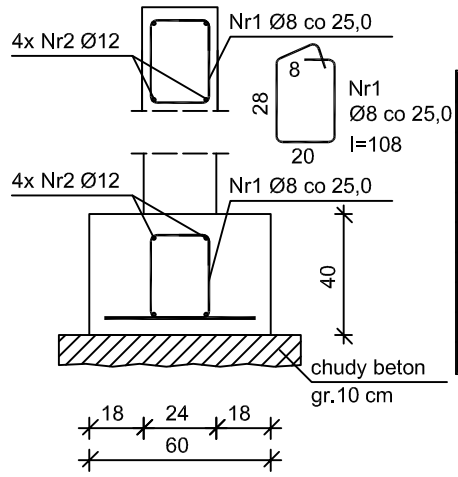


Wykaz zbrojenia dla ławy fundamentowej długości l = 23,00 m

Nr	Średnica [mm]	Długość [cm]	Liczba	Długość ogólna [m] RB500W Ø8	Ø12
1	8	108	184	170,37	
2	12	2300	8		184,00
Długość ogólna wg średnic [m]				170,4	184,0
Masa 1mb pręta [kg/mb]				0,395	0,888
Masa prętów wg średnic [kg]				67,3	163,3
Masa prętów wg gatunków stali [kg]				230,6	
Masa całkowita [kg]				**231**	

TRZPIEŃ 24x30CM

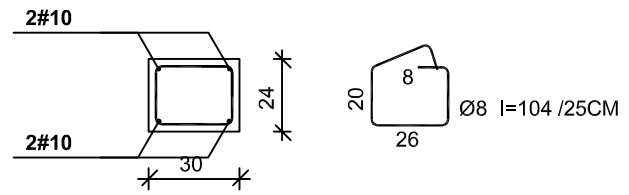

TRZPIEŃ 24x36CM

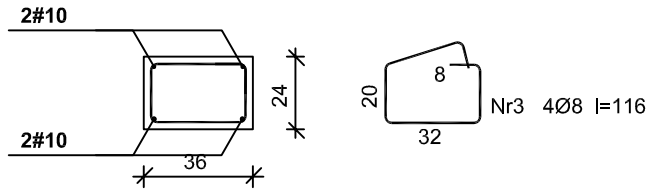

1. W TRAKCIE WYK. WYKOPÓW FUNDAMENTOWYCH DLA PROJ. OBIEKTU NALEŻY POWIADOMIĆ GEOLOGA, KTÓRY DOKONAĆ ODBIORU PODŁOŻA BUD. I WPISEM DO DZIENNIKA BUDOWY DOPUŚCI WYKOPY DO DALSZYCH PRAC FUNDAMENTOWYCH.
2. WYKOPY FUNDAMENTOWE POWINNY BYĆ WYK. PODCZAS PORY SUCHEJ, NIE MOGĄ BYĆ WYKONYWANE WYPRZEDZAJĄCO I STAĆ OTWARTE.
3. POZOSTAWIĆ WARSTWĘ OCHRONNĄ, KTÓRĄ NALEŻY ODSPOIĆ BEZPOŚREDNIO PRZED PRZYSTĄPIENIEM DO PRAC FUND.
4. NA GRUNCIE RODZINNYM WYKONAĆ WARSTWĘ MIN. 10 CM CHUDEGO BETONU.
5. NARUSZONE CZĘŚCI PODŁOŻA GRUNTOWEGO POD FUND. NALEŻY USUNĄĆ I WYPEŁNIĆ CHUDYM BETONEM LUB PODSYPKĄ Z POSPÓŁKI.
6. NARUSZONY GRUNT WOKÓŁ RUR INSTALACYJNYCH PRZECHODZĄCYCH POD FUNDAMENTAMI NALEŻY USUNĄĆ I UZUPEŁNIĆ CHUDYM BETONEM.
7. W PRZYPADKU WYSTĄPIENIA W WYKOPIE FUND. W POZIOMIE POSADOWIENIA WODY GRUNTOWEJ, NALEŻY WYKONAĆ ODWODNIENIE.

BETON	B25 (C20/25)
STAL	RB500W
OTULINA	50 MM

Biuro projektowe DWORACZYK-ARCHITEKTURA
39-400 Tarnobrzeg, Al. Warszawska 170D
600 338 494, 600 505 918 www.d-architektura.com.pl
gajekada@gmail.com, dworaczykkamil@gmail.com

Nazwa obiektu budowlanego
Rozbudowa i przebudowa istniejącego budynku szatni dla sportowców, zmiana sposobu użytkowania części poddasza nieużytkowego na użytkowe wraz z przebudową instalacji wewnętrznych(wodno-kanalizacyjnej, CO, elektrycznej, wentylacji grawitacyjnej) budową powietrznej pompy ciepła, budową schodów zewnętrznych na poddasze budynku, rozbiórką wolnostojącego garażu, budową odwodnienia dla boiska sportowego oraz umocnienia istniejącego rowu w ramach istniejącego stadionu w Knapach

Adres inwestycji
Ulica. Rzeszowska 6 39-451 Knapy
Identyfikator działki lub działek ewidencyjnych):
182001_5.0005.329, 182001_5.0005.126/10

Inwestor
Miasto i Gmina Baranów Sandomierski, 39-450 Baranów Sandomierski, ul. Okulickiego 1

Projektant mgr inż. Bartłomiej Bożek	Podpis	Specjalność konstrukcja	Nr. upr. PDK/0271/POOK/18
Projektant sprawdzający mgr inż. Sebastian Pikor	Podpis	Specjalność **konstrukcja**	Nr. upr. PDK/0218/PWOK/19

Tytuł rysunku
Rzut fundamentów

Stadium **Projekt wykonawczy**	Data **11.2024**	Skala **1 : 50**

Dworaczyk Architektura

Nr rysunku **K1**