MAPA DO CELÓW PROJEKTOWYCH

Skala mapy: 1:500
Ark. mapy: 7.133.26.01.2.4, 7.133.26.01.4.2
Woj.: PODKARPACKIE
Powiat: TARNOBRZESKI
Gmina: 182001_5 BARANÓW SANDOMIERSKI
Obręb: 182001_5.0005 KNAPY
Obiekt: dz. 329 i inne
ID prac: GGIIODII.6642.1258.2024

Układ współrzędnych prostokątnych płaskich: **PL-2000/7**
Układ wysokościowy: **Amsterdam PL-EVRF2007-NH**
Wykonawca: **GeoSpeed s.c. Usługi Geodezyjne Czarnecki&Wojas**
Geodeta Uprawniony: **mgr inż. Dawid Czarnecki nr upr. 22979 (zakres 1,2)**

UWAGA:

- Obszar aktualizacji oznaczono kolorem czerwonym.
- Na aktualizowanym obszarze nie wyklucza się istnienia innych niezainwentaryzowanych elementów uzbrojenia podziemnego.
- Granice aktualizowanych działek nie zostały ustalone w ramach wykonywania mapy do celów projektowych.

Mapę wykonał:

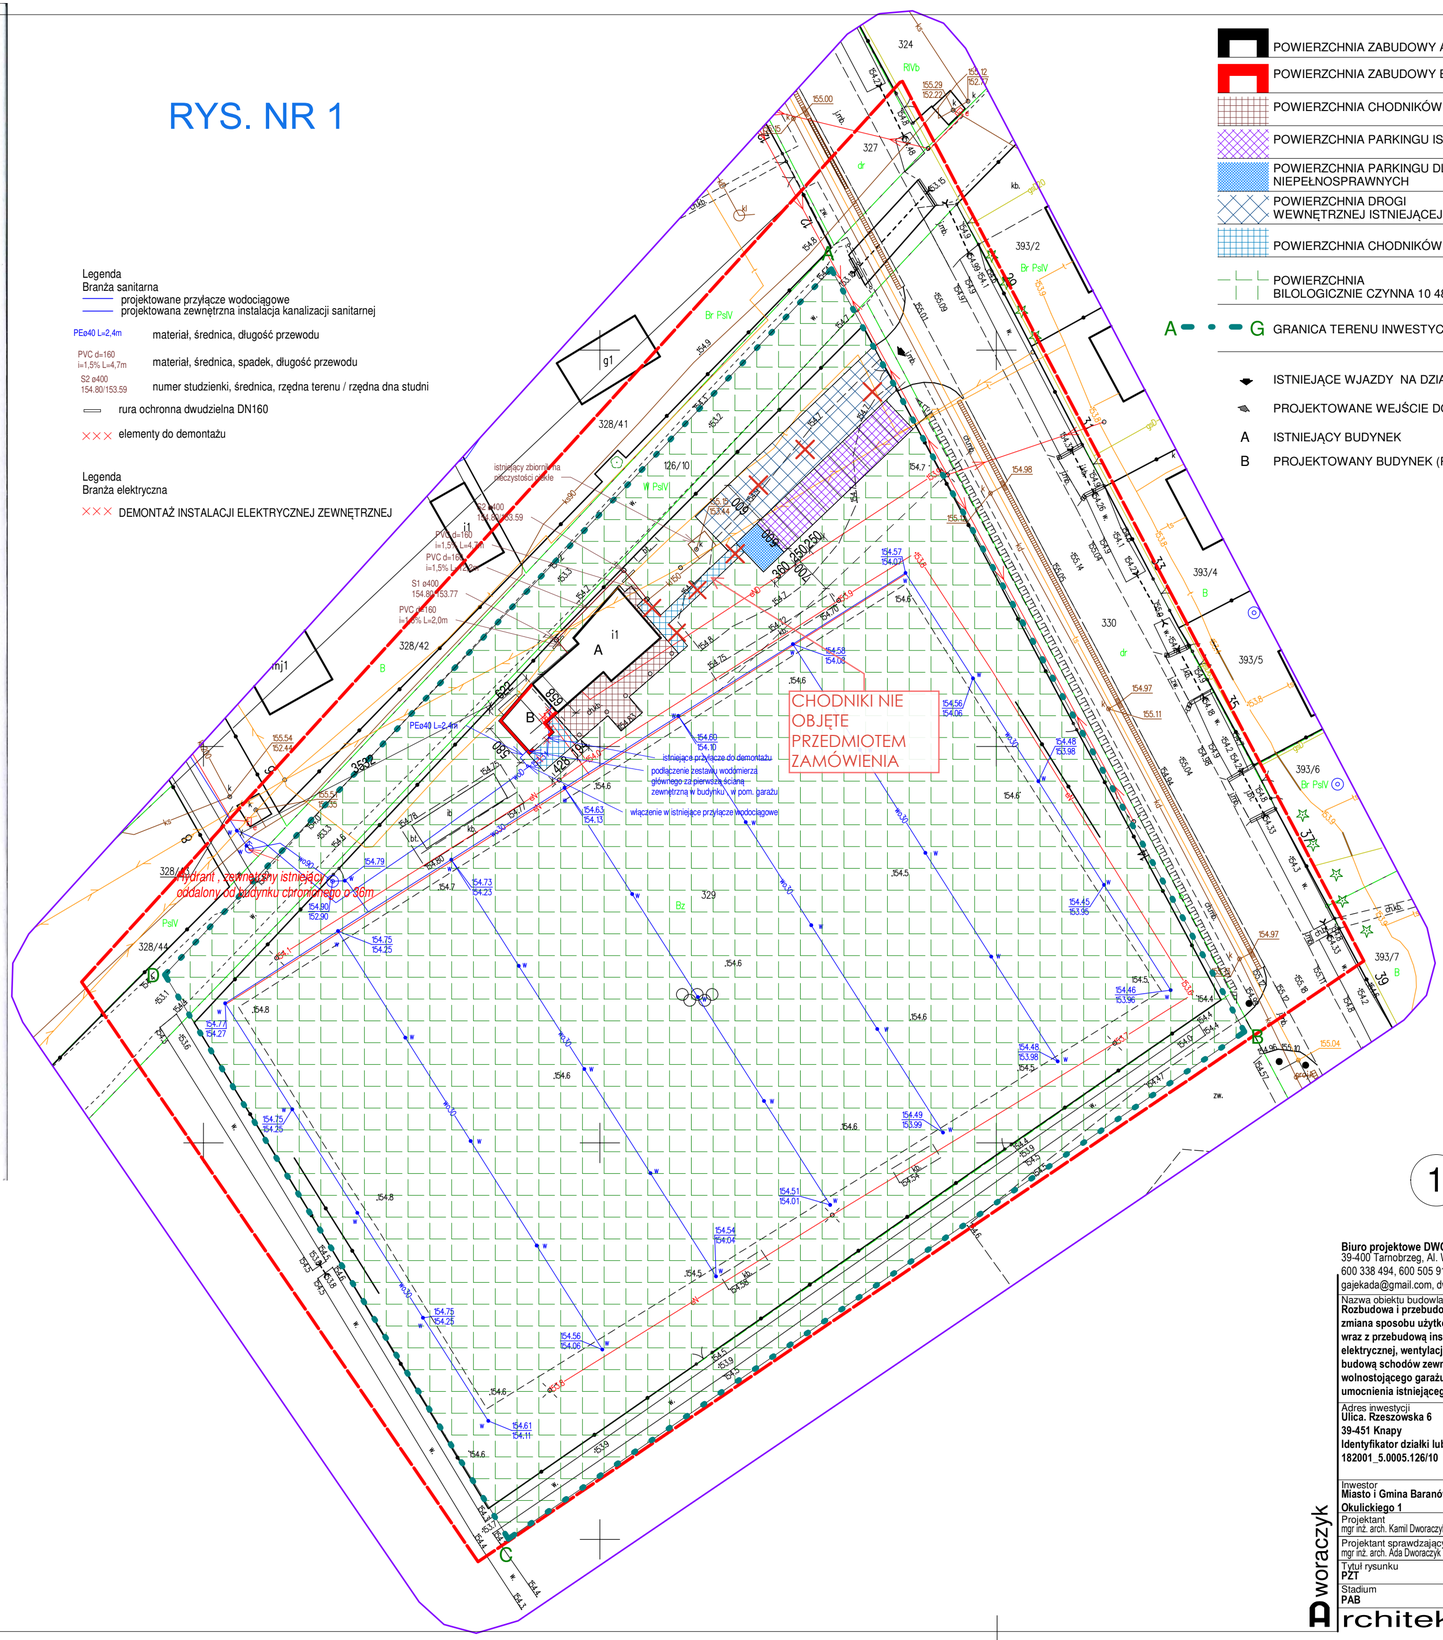
GeoSpeed s.c.
Usługi Geodezyjne Czarnecki & Wojas
ul. Chwałki 67, 27-600 Sandomierz
NIP 864-196-02-06, REGON 386894018

GEODETA UPRAWNIONY
mgr inż. Dawid Czarnecki
Nr świadectwa 22979
ul. Czachowskiego 17/17, 27-600 Sandomierz
tel. 883 485 118 e-mail: dawidczarnecki@onet.pl

Tarnobrzeg, dn. 19.09.2024 r.

Oświadczenie o uzyskaniu pozytywnego wyniku weryfikacji Oświadczam, że niniejszy dokument został opracowany w wyniku prac geodezyjnych i kartograficznych, które uzyskały pozytywny wynik weryfikacji zbiorów danych oraz innych materiałów przekazywanych do państwowego zasobu geodezyjnego i kartograficznego. Jestem świadomy odpowiedzialności karnej za złożenie fałszywego oświadczenia.	
Organ służby geodezyjnej, który otrzymał zgłoszenie	STAROSTA TARNOBRZESKI
Identyfikator zgłoszenia pracy geodezyjnej	GGIIODII.6642.1258.2024
Wykonawca prac geodezyjnych	GeoSpeed s.c. Usługi Geodezyjne Czarnecki&Wojas ul. Chwałki 67, 27-600 Sandomierz NIP:864-196-02-06, REGON: 386894018 tel: 783-058-545, e-mail: geospeed@op.pl
Nr i data sporządzenia dokumentu zawierającego wynik pozytywnej weryfikacji	GGIIODII.6642.1258.2024.3 z dn. 7.10.2024 r.
Imię i nazwisko oraz nr uprawnień zawodowych kierownika prac	GEODETA UPRAWNIONY mgr inż. Dawid Czarnecki Nr świadectwa 22979 ul. Czachowskiego 17/17, 27-600 Sandomierz tel. 883-485-118 e-mail: dawidczarnecki@onet.pl

RYS. NR 1


Legenda
Branża sanitarna
projektowane przyłącze wodociągowe
projektowana zewnętrzna instalacja kanalizacji sanitarnej
PEø40 L=2,4m materiał, średnica, długość przewodu
PVC d=160 i=1,5% L=4,7m materiał, średnica, spadek, długość przewodu
S2 ø400 154.80/153.59 numer studzienki, średnica, rzędna terenu / rzędna dna studni
rura ochronna dwudzielna DN160
elementy do demontażu
Legenda
Branża elektryczna
DEMONTAŻ INSTALACJI ELEKTRYCZNEJ ZEWNĘTRZNEJ
POWIERZCHNIA ZABUDOWY A (ZABUDOWA ISTN.) 106,90 m2
POWIERZCHNIA ZABUDOWY B (ROZBUDOWA) 35,60m2
POWIERZCHNIA CHODNIKÓW ISTNIEJĄCYCH 69,61 m2
POWIERZCHNIA PARKINGU ISTNIEJĄCEGO 112,50 m2
POWIERZCHNIA PARKINGU DLA OSÓB NIEPEŁNOSPRAWNYCH 18,00 m2
POWIERZCHNIA DROGI WEWNĘTRZNEJ ISTNIEJĄCEJ 181,45 m2
POWIERZCHNIA CHODNIKÓW PROJEKTOWANYCH 50,19 m2
POWIERZCHNIA BILOLOGICZNIE CZYNNA 10 486,69 m2
A G GRANICA TERENU INWESTYCJI POWIERZCHNIA 11060,94 m2
ISTNIEJĄCE WJAZDY NA DZIAŁKĘ
PROJEKTOWANE WEJŚCIE DO BUDYNKU
A ISTNIEJĄCY BUDYNEK
B PROJEKTOWANY BUDYNEK (ROZBUDOWA)
CHODNIKI NIE OBJĘTE PRZEDMIOTEM ZAMÓWIENIA
istniejące przyłącze do demontażu
podłączenie zestawu wodomierzowego za pierwszą ścianą zewnętrzną w budynku, w pom. garażu
włączenie w istniejące przyłącze wodociągowe
istniejący zbiornik bezodpływowy
Hydrant - rzeczywisty istniejący oddalony od budynku chronionego o 36m
PEø40 L=2,4m
PVC d=160 i=1,5% L=4,7m
S1 ø400 154.80/153.77
PVC d=160 i=1,5% L=2,0m
S2 ø400 154.80/153.59
PVC d=160 i=1,5% L=3,2m
PVC d=160 i=1,5% L=4,7m
PVC d=160 i=1,5% L=2,0m