
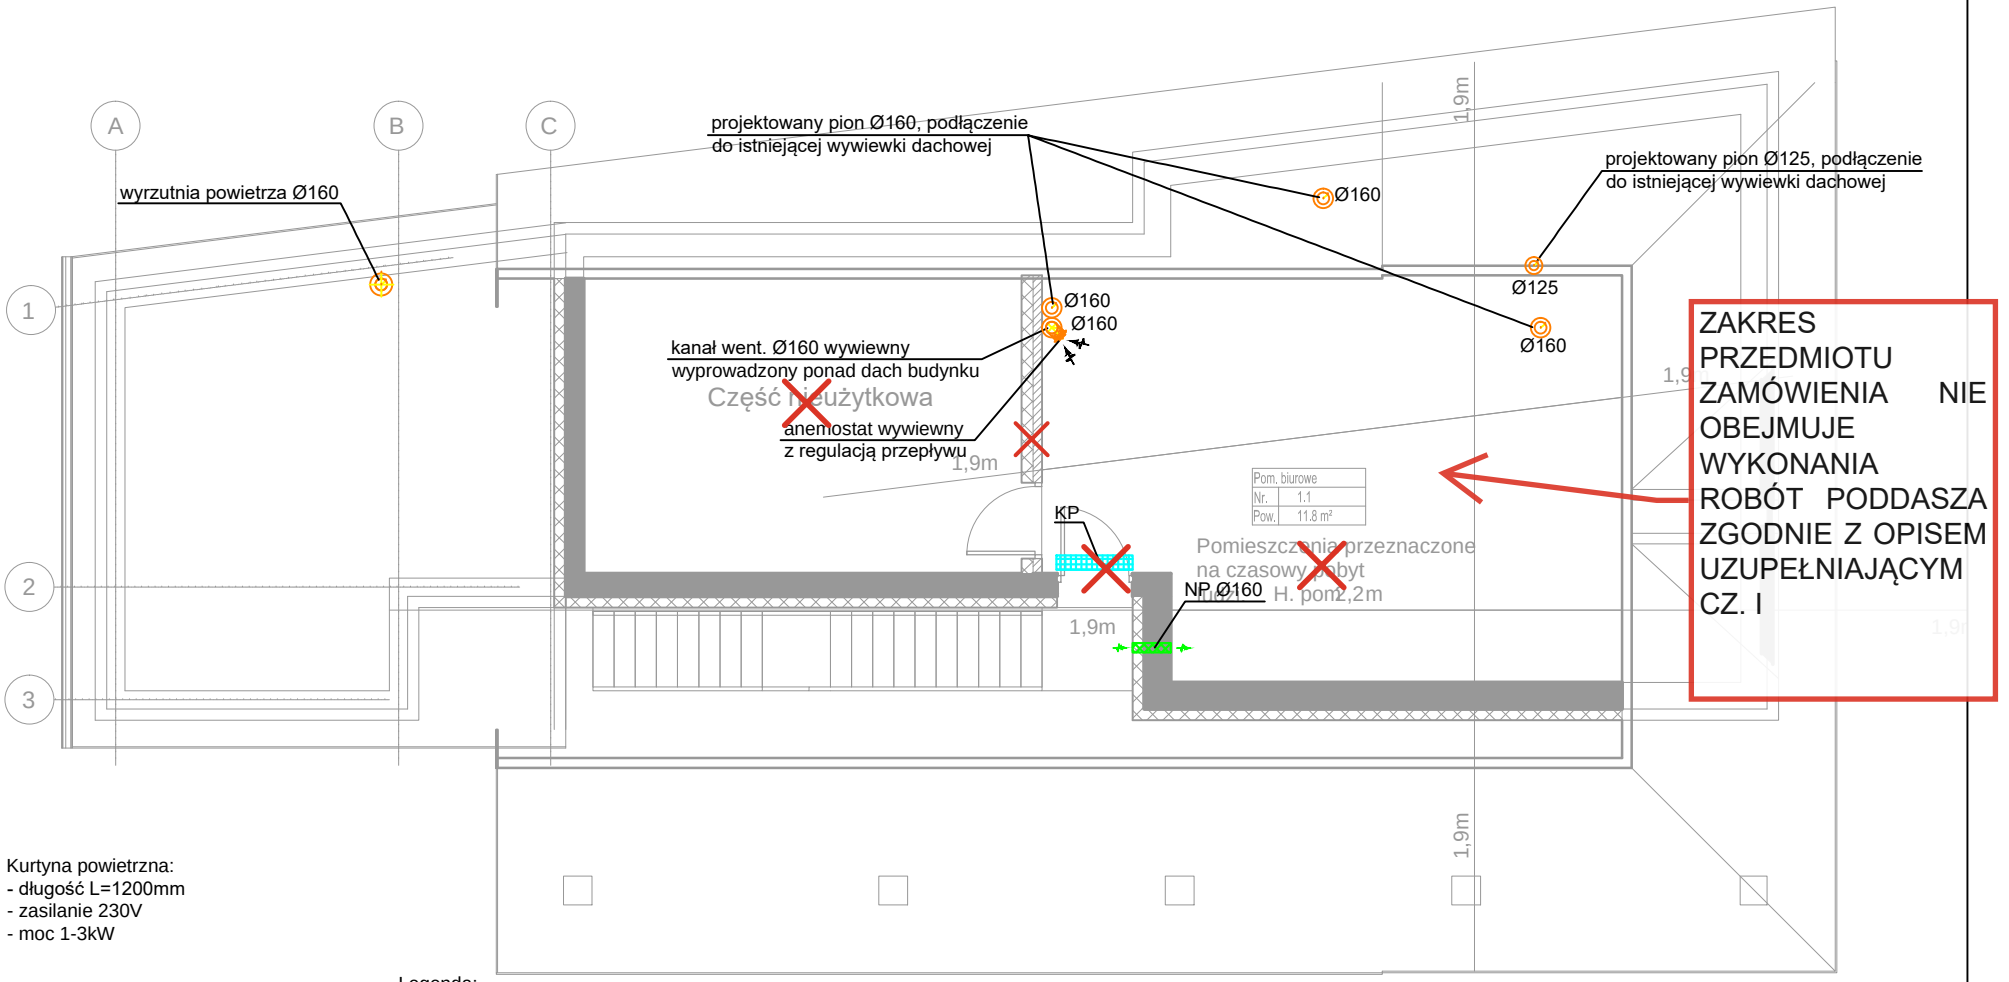


KP — Kurtyna powietrzna:
- długość L=1200mm
- zasilanie 230V
- moc 1-3kW

Legenda:

W_w1 - wentylator wyciągowy sprzężony z oświetleniem, czujnik ruchu, wydajność 50 m^3/h, 230V
W_w2 - wentylator wyciągowy sterowany z panelu naściennego, wydajność 100 m^3/h, 230V
W_w3 - wentylator wyciągowy sterowany z panelu naściennego, wydajność 200 m^3/h, 230V
V_n=120m^3/h
V_w=120m^3/h - wydajność elementu wentylacyjnego
- kratki kompensacyjne / otwory w skrzydłach drzwi
- nawiewnik okienny 30m^3/h
NP Ø160 - nawietrzak okrągły Ø160, montowany 2,0m nad poziomem terenu, wydajność wg rzutu.

Schemat zabudowy okrągłej wyrzutni powietrza.

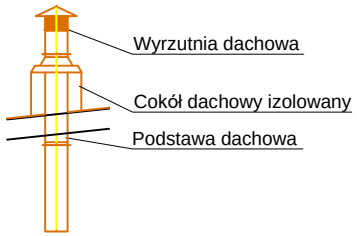

CZEŚĆ NOWOPROJEKTOWANA CZEŚĆ ISTNIEJĄCA

Obiekt: Rozbudowa i przebudowa istniejącego budynku szatni dla sportowców - instalacje wewnętrzne, branża sanitarna Lokalizacja: ul. Rzeszowska 6, 39-451 Knapy Id. działek: 182001_5.0005.329, 182001_5.0005.126/10			Inwestor: Miasto i Gmina Baranów Sandomierski, 39-450 Baranów Sandomierski, ul.Okulickiego 1	Nr rys.: 10
Tytuł rysunku : Rzut poddasza – instalacja wentylacji				Skala: 1:100
Faza: PROJEKT TECHNICZNY		Specjalność: SANITARNA		Rewizja 0
Funkcja:	Imię i nazwisko:	Nr uprawnień:	Data:	Podpis:
Projektant:	mgr inż. Michał Gronek upr. w specj. instalacyjnej w zakresie sieci, instalacji i urządzeń cieplnych, wentylacyjnych, gazowych, wodoc. i kanalizacyjnych	LUB/0311/PWBS/20	11.2024	
Sprawdzający:	mgr inż. Szymon Bukała upr. w specj. instalacyjnej w zakresie sieci, instalacji i urządzeń cieplnych, wentylacyjnych, gazowych, wodoc. i kanalizacyjnych	LUB/0303/PWBS/19	11.2024	