SZKIC NR 3

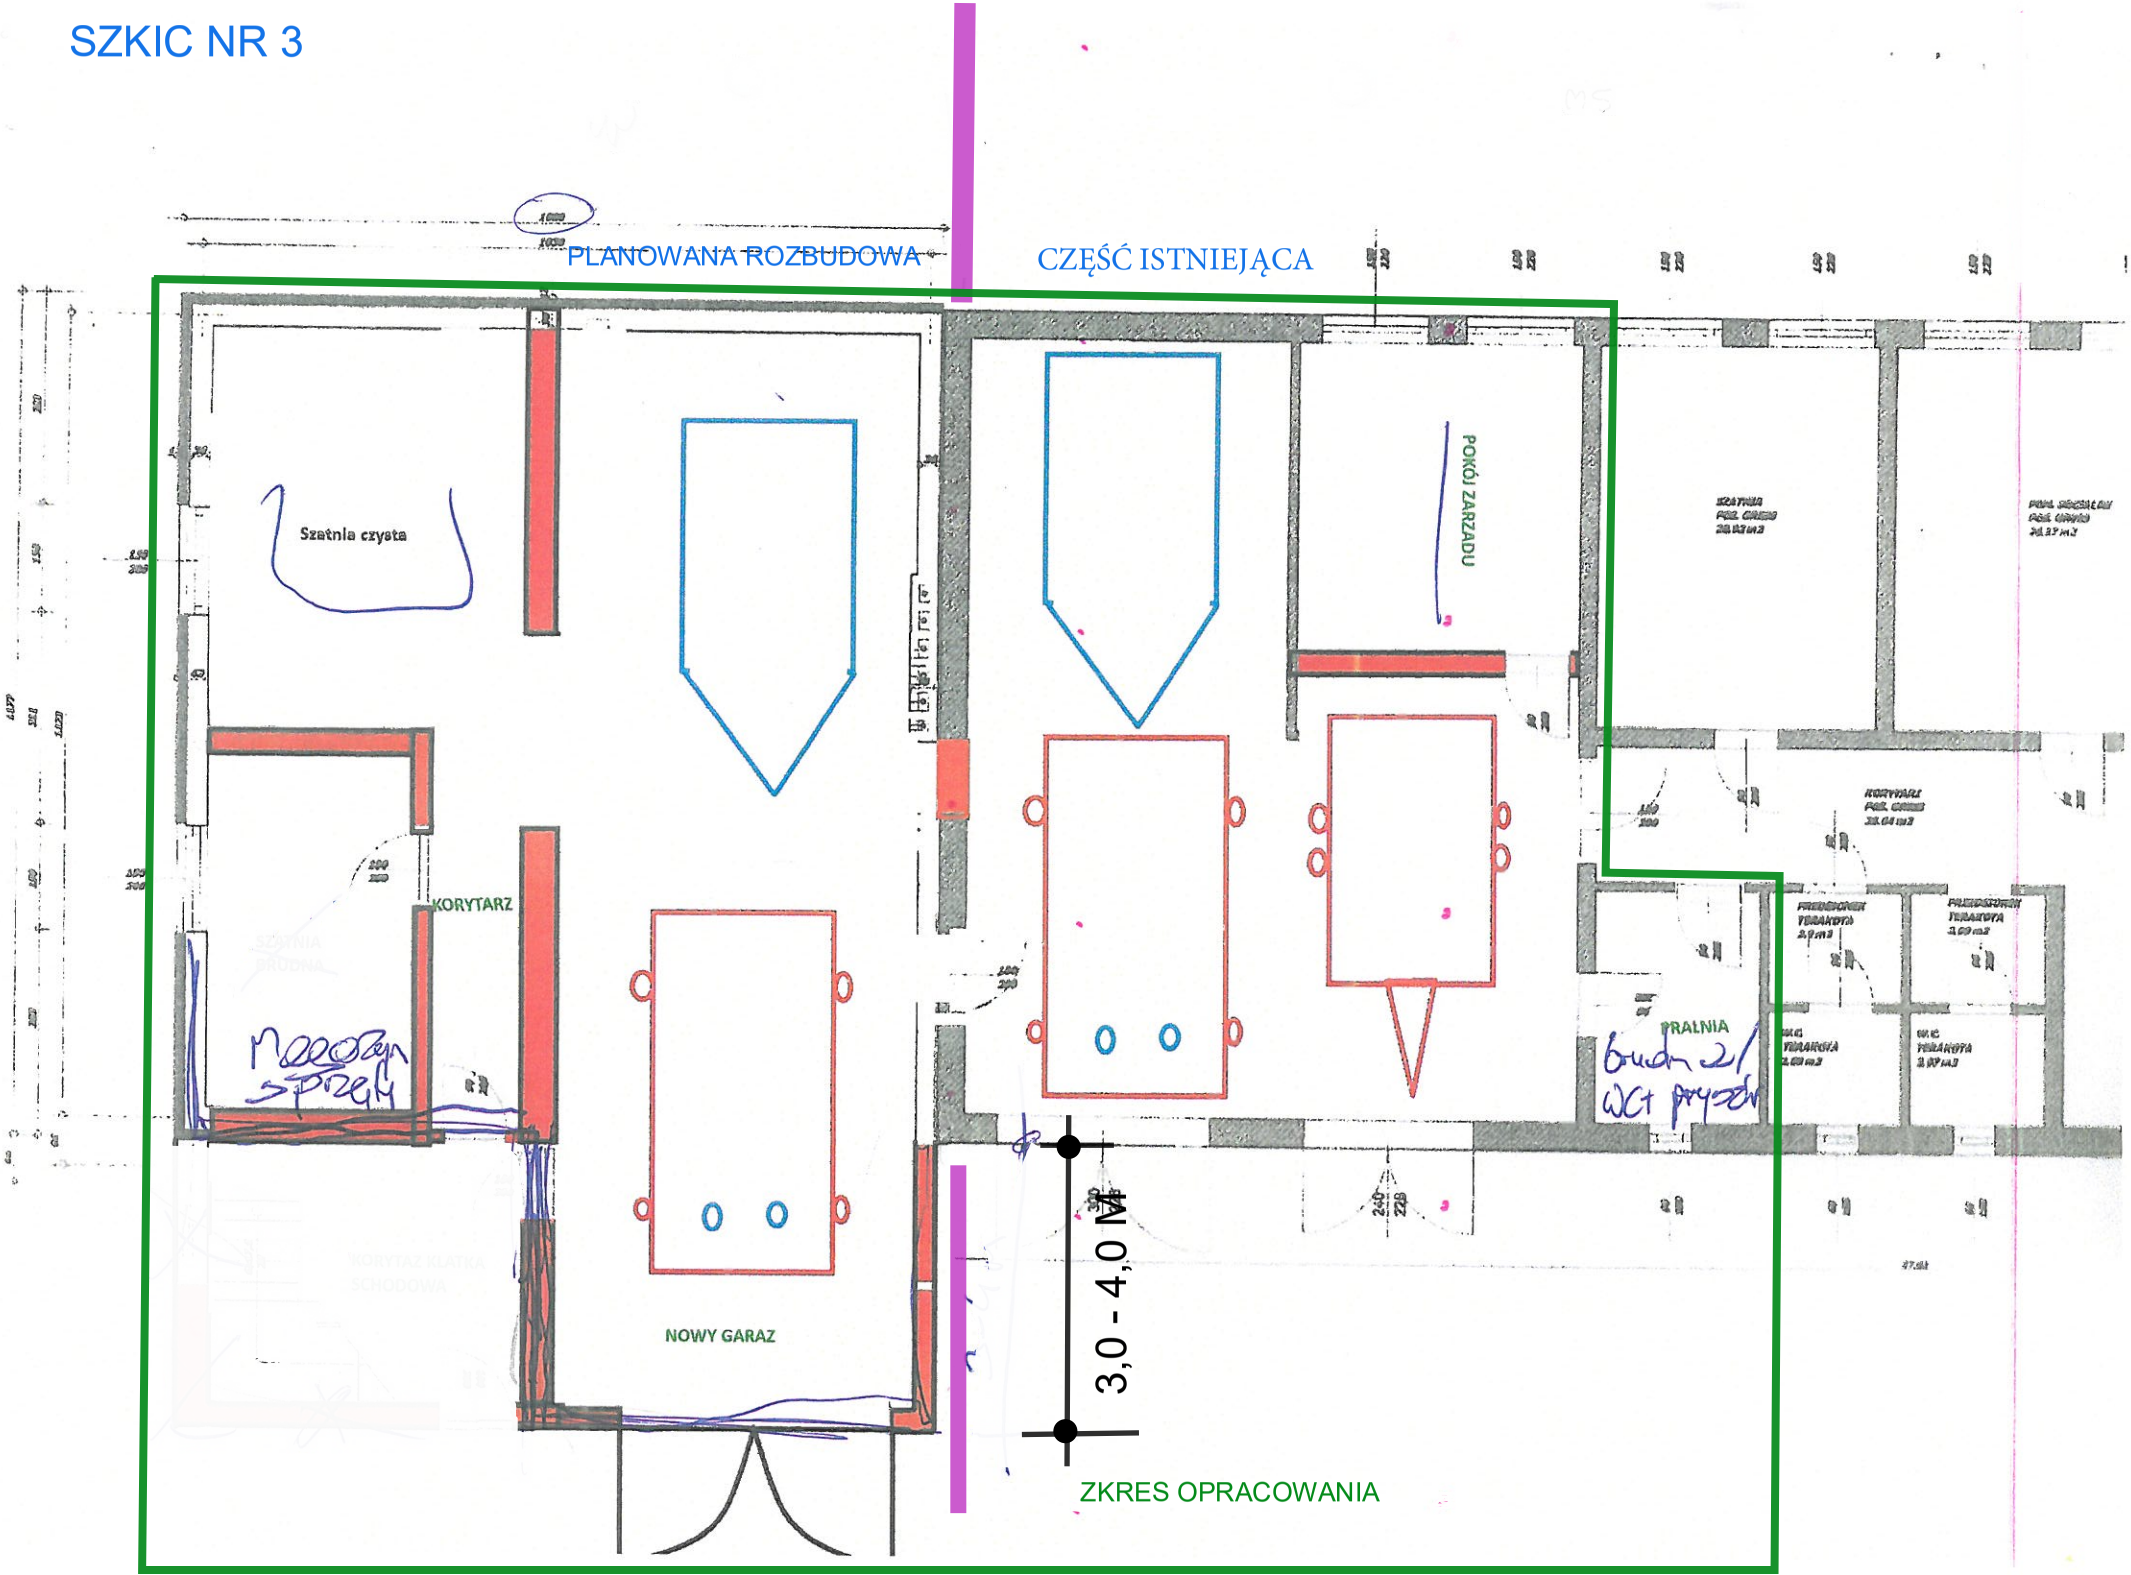
PLANOWANA ROZBUDOWA
CZĘŚĆ ISTNIEJĄCA
Szatnia czysta
KORYTARZ
NOWY GARAZ
POKÓJ ZARZĄDU
PRALNIA
3,0 - 4,0 M
ZKRES OPRACOWANIA