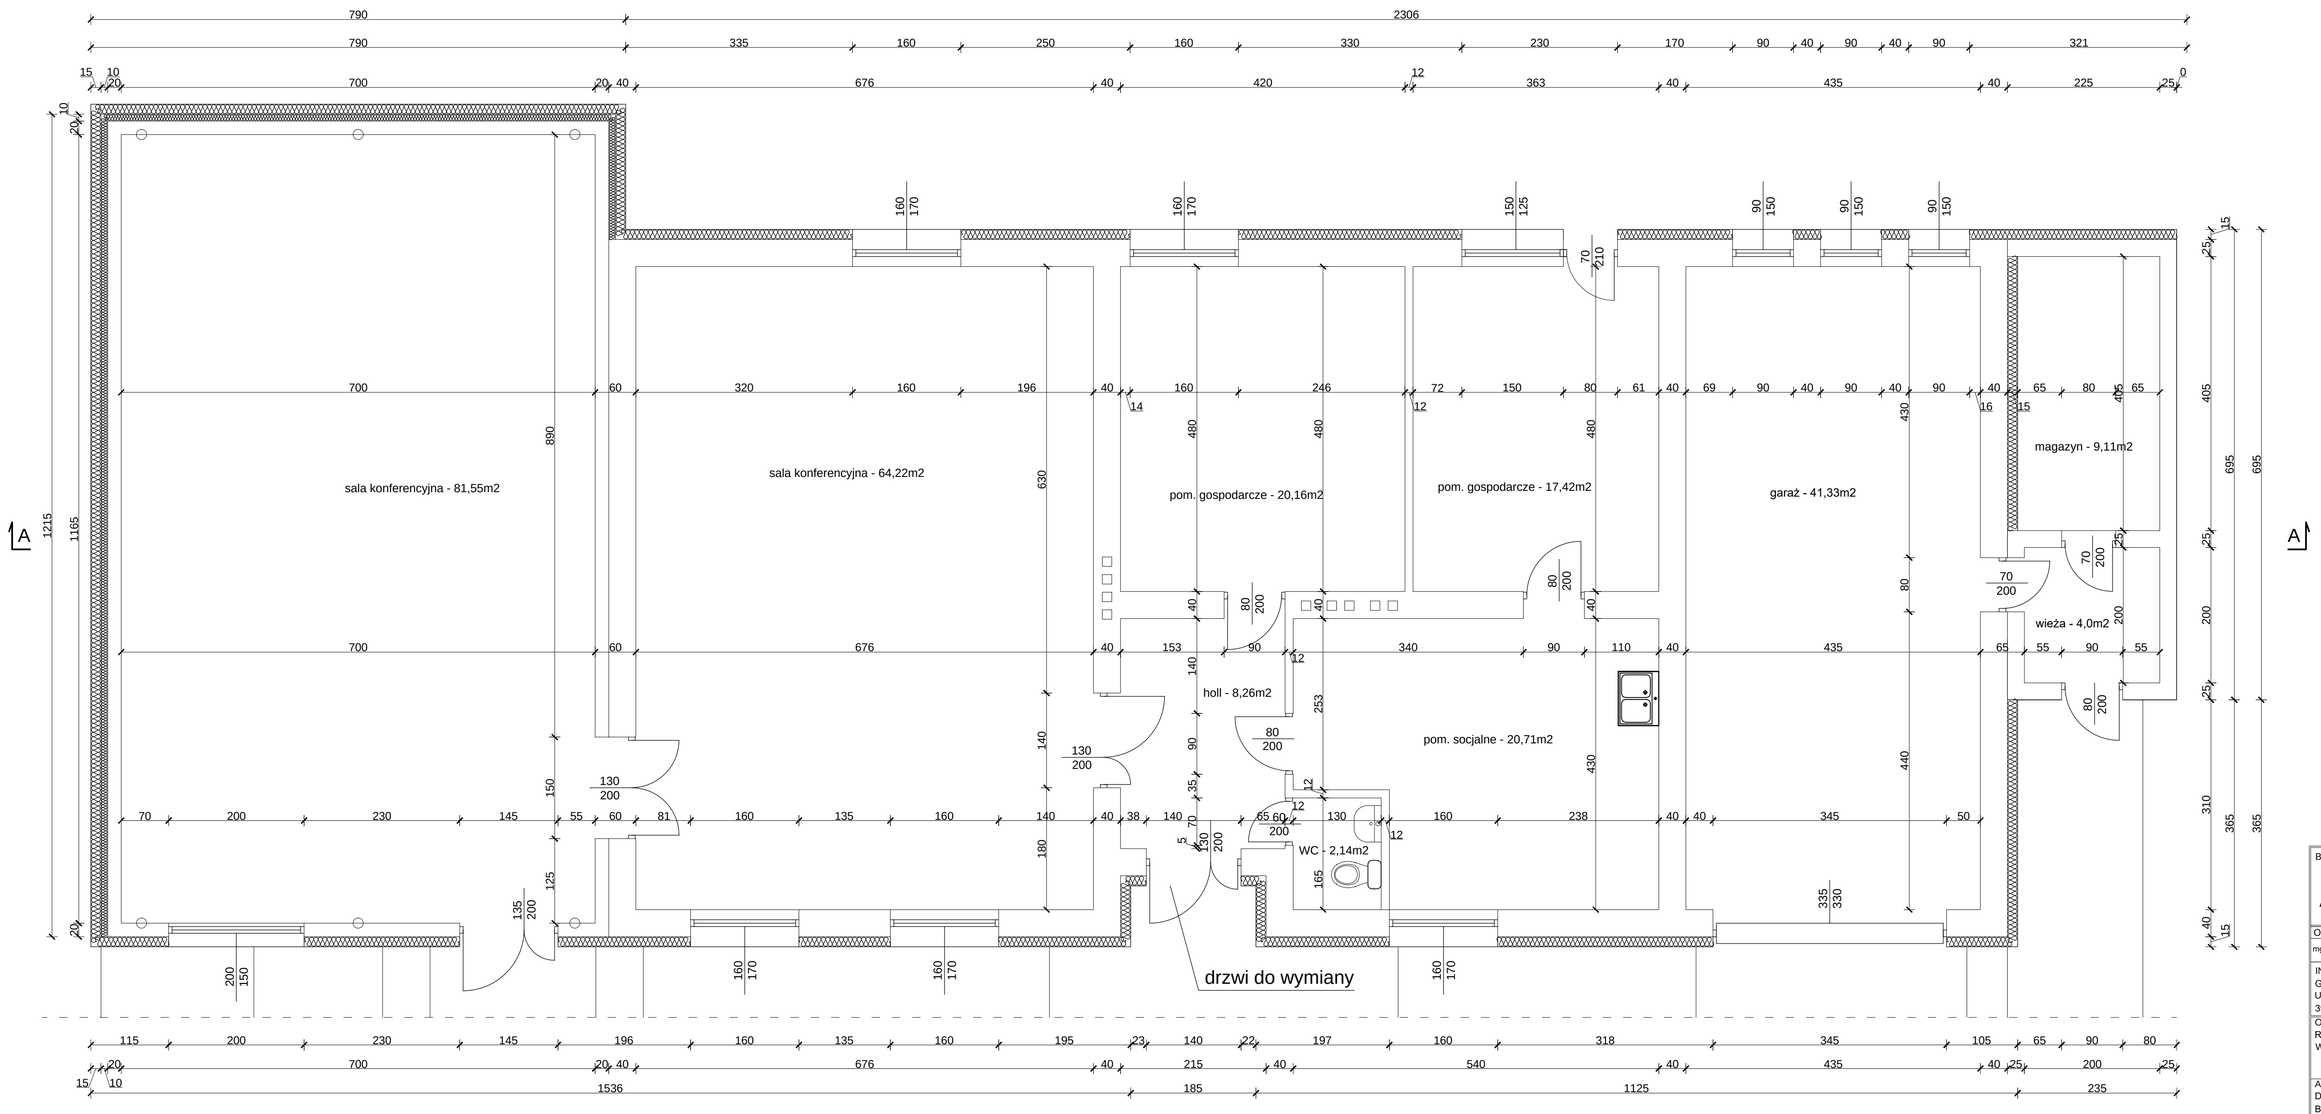

BIURO PROJEKTOWE: **Budownictwo** **Firma Doradczo-Inwestycyjna Jan Pluta** **39-340 Padew Narodowa, Wojków 63,** **Adres biura: ul. Pisarka 3a/8, 39-300 Mielec** **tel. 530242949**	
OPRACOWAŁA	PODPIS:
mgr inż. Monika Cyganowska	
INWESTOR: GMINA BARANÓW SANDOMIERSKI UL. OKULICKIEGO 1 39-450 BARANÓW SANDOMIERSKI	
OBIEKT: REMIZA OCHOTNICZEJ STRAŻY POŻARNEJ W KNAPACH	
ADRES: DZIAŁKA EW. NR 692 KNAPY, GMINA BARANÓW SANDOMIERSKI, POWIAT TARNOBRZEG	
NAZWA RYSUNKU: RZUT PARTERU - STAN PROJEKTOWANY	
DATA: I 2019	SKALA: 1:50
BRANŻA: ARCHITEKTURA	NR RYS.: 5