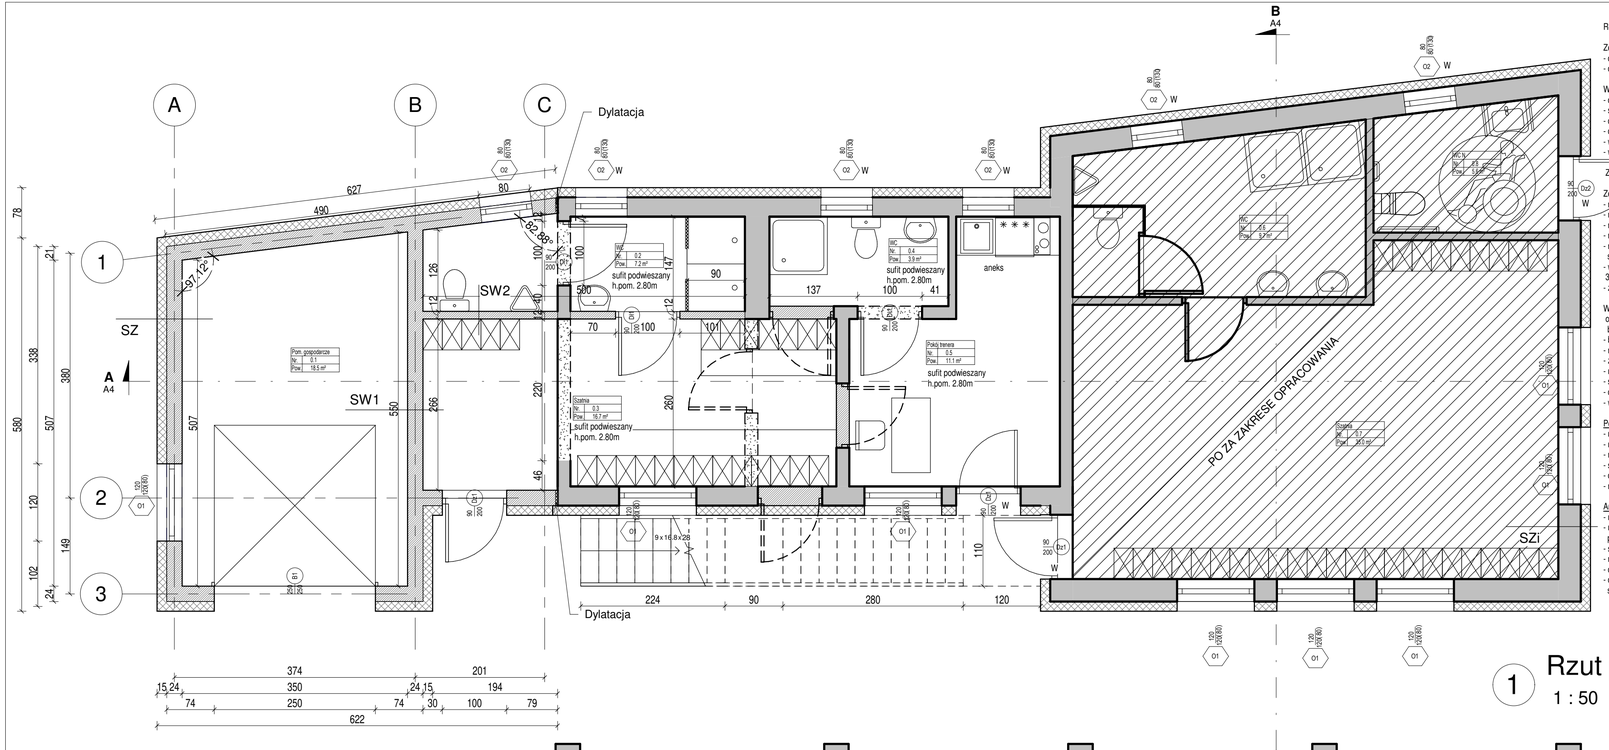


1 Rzut parteru

1 : 50

Roboty rozbiórkowe

Zewnętrzne budynek:
- demontaż wszystkich drzwi zewnętrznych 4 szt.
- demontaż wszystkich okien 12 szt. wraz z parapetami wewnętrznymi i zewnętrznymi

Wewnętrzne budynek:
- demontaż drzwi wewnętrznych 3 szt.
- skucie płytek podłogowych i ściennych
- demontaż przyborów sanitarnych i armatury w łazience
- demontaż osprzętu elektrycznego
- wyburzenie zaznaczonych ścianek działowych
- wykucie otworów w ścianach istniejących 3 szt.

Zakres prac remontowo – budowlanych

Zewnętrzne budynek:
- rpemontaż przeszklonych aluminiowych drzwi zewnętrznych 3 szt.
- montaż okien PCV 14 szt. (część istniejąca i rozbudowywana)
- montaż bramy garażowej w pom. gospodarczym
- montaż styropianu na elewacji 15 cm.,
- rozbudowa szatni o pomieszczenie gospodarcze oraz powiększenie szatni (pom nr 0.3)
- wykonanie otworów w ścianach istniejących po przez wybicie oraz montaż nadproży 3 szt. wraz z wykończeniem szpalet (szpachlowanie, malowanie)
- zamurowanie otworu drzwiowego 1 szt.

Wewnętrzne budynek (wewnętrzne prace remontowe nie dotyczą części budynki – opisano na rysunku - po za zakresem opracowania z wyjątkiem CO wg branży sanitarnej)
- budowa ścian działowych
- montaż drzwi wewnętrznych 2 szt.
- zamurowanie wskazanych otworów drzwiowych 2 szt.
- ułożenie płytek gresowych na posadzce wraz z cokołem,
- szpachlowanie, malowanie ścian
- dostosowanie instalacji elektrycznej wraz z wymianą oświetlenia
- wykonanie sufitów podwieszanych pom. 0.3, 0.5

Pom. Wc nr 0.2, 0.4
- ułożenie płytek gresowych na posadzce wraz z cokołem
- ułożenie płytek ceramicznych na ścianach wys. min. 2,0m.
- montaż płyty HPL wodoodpornej między dwoma pryszcnami w pom. nr 0.2
- szpachlowanie, malowanie ścian powyżej płytek ceramicznych.
- dostosowanie instalacji elektrycznej wraz z wymianą oświetlenia
- montaż przyborów sanitarnych i armatury

Aneks kuchenny w pom. nr 0.5
- ułożenie płytek gresowych na posadzce wraz z cokołem,
- ułożenie fartuchów ochronnych na ścianach z płytek ceramicznych przy blatach roboczych
- szpachlowanie, malowanie ścian
- montaż blatów roboczych wraz szafkami
- dostosowanie instalacji elektrycznej wraz z wymianą oświetlenia
- dostosowanie instalacji sanitarnych wraz z montażem przyborów sanitarnych i armatury

STi	STROP istniejący
2 cm	Terakota R -10
	Strop istniejący

PG	PODŁOGA NA GRUNCIE
2 cm	Terakota R -10
7 cm	Jastrych cementowy
15 cm	Styropian EPS λ 0,038
	Hydroizolacja pozioma
15 cm	Podkład betonowy
20 cm	Podsypka piaskowo - żwirowa

SF	ŚCIANA FUNDAMENTOWA
	Hydroizolacja pionowa
24 cm	Ściana fundamentowa żelbetowa
	Hydroizolacja pionowa
10 cm	Polistyren ekstrudowany XPS
	Folia kubełkowa

SZ	ŚCIANA ZEWNĘTRZNA
	Tynk cementowo wapienny, gładź gipsowa
24 cm	Pustak ceramiczny
15 cm	Styropian fasadowy λ 0,033
	Zaprawa klejowa na siatce elewacyjnej
	Tynk silikonowy / tynk mozaikowy

SZi	ŚCIANA ZEWNĘTRZNA istniejąca
	Ściana istniejąca
15 cm	Styropian fasadowy λ 0,033
	Zaprawa klejowa na siatce elewacyjnej
	Tynk silikonowy / tynk mozaikowy

Di	DACH istniejący
	Blachodachówka istniejąca
	Łata istniejąca
	Kontrłata istniejąca
	Membrana wysokoparoprzepuszczalna istniejąca
	Krokwie drewniane istniejące
30 cm	Wełna mineralna λ 0,038
	Folia paroizolacyjna PE
1.25 cm	Sufit podwieszany GK EI30

D	DACH
	Blachodachówka
	Łata 32 x 100 mm
	Kontrłata 25 x 50mm
	Membrana wysokoparoprzepuszczalna
	Krokwie drewniane
30 cm	Wełna mineralna λ 0,038
	Folia paroizolacyjna
1.25 cm	Sufit podwieszany GK

SW1	ŚCIANA WEWNĘTRZNA
	Tynk cementowo wapienny, gładź gipsowa
24 cm	Pustak ceramiczny
	Tynk cementowo wapienny, gładź gipsowa

SW2	ŚCIANA WEWNĘTRZNA
	Tynk cementowo wapienny, gładź gipsowa
12 cm	Pustak ceramiczny
	Tynk cementowo wapienny, gładź gipsowa

Zestawienie pomieszczeń parteru

Numer	Nazwa	Powierzchnia	Objętość
0.1	Pom. gospodarcze	18.5 m²	61.96 m³
0.2	WC	7.2 m²	24.90 m³
0.3	Szatnia	16.7 m²	56.65 m³
0.4	WC	3.9 m²	12.18 m³
0.5	Pokój trenera	11.1 m²	34.85 m³
0.6	WC	9.7 m²	30.45 m³
0.7	Szatnia	35.0 m²	110.28 m³
0.8	WC N	5.6 m²	17.64 m³
Suma ogólna: 8		107.7 m²	348.91 m³

Ściany istniejące
Ściany nowoprojektowane
Wyburzenia
Izolacja ścian

CZĘŚĆ NOWOPROJEKTOWANA

CZĘŚĆ ISTNIEJĄCA

Biuro projektowe DWORACZYK-ARCHITEKTURA
39-400 Tarnobrzeg, Al. Warszawska 170D
600 338 494, 600 505 918 www.d-architektura.com.pl
gajekada@gmail.com, dworaczykkamil@gmail.com

Nazwa obiektu budowlanego
Rozbudowa i przebudowa istniejącego budynku szatni dla sportowców, zmiana sposobu użytkowania części poddasza nieużytkowego na użytkowe wraz z przebudową instalacji wewnętrznych(wodno-kanalizacyjnej, CO, elektrycznej, wentylacji grawitacyjnej) budową powietrznej pompy ciepła, budową schodów zewnętrznych na poddasze budynku, rozbiórką wolnostojącego garażu, budową odwodnienia dla boiska sportowego oraz umocnienia istniejącego rowu w ramach istniejącego stadionu w Knapach

Adres inwestycji
Ulica. Rzeszowska 6
39-451 Knapy
Identyfikator działki lub działek ewidencyjnych): 182001_5.0005.329, 182001_5.0005.126/10

Inwestor
Miasto i Gmina Baranów Sandomierski, 39-450 Baranów Sandomierski, ul. Okulickiego 1

Projektant mgr inż. arch. Kamil Dworaczyk	Podpis	Specjalność: architektura	Nr. upr. 6/PKOKK/2014
Projektant sprawdzający mgr inż. arch. Ada Dworaczyk	Podpis	Specjalność: architektura	Nr. upr. 41/DSOKK/2013

Tytuł rysunku
Rzut parteru

Stadium	Data	Skala
PT	**11.2024**	**Jak zaznaczono**

Dworaczyk Architektura

Nr rysunku **A1**