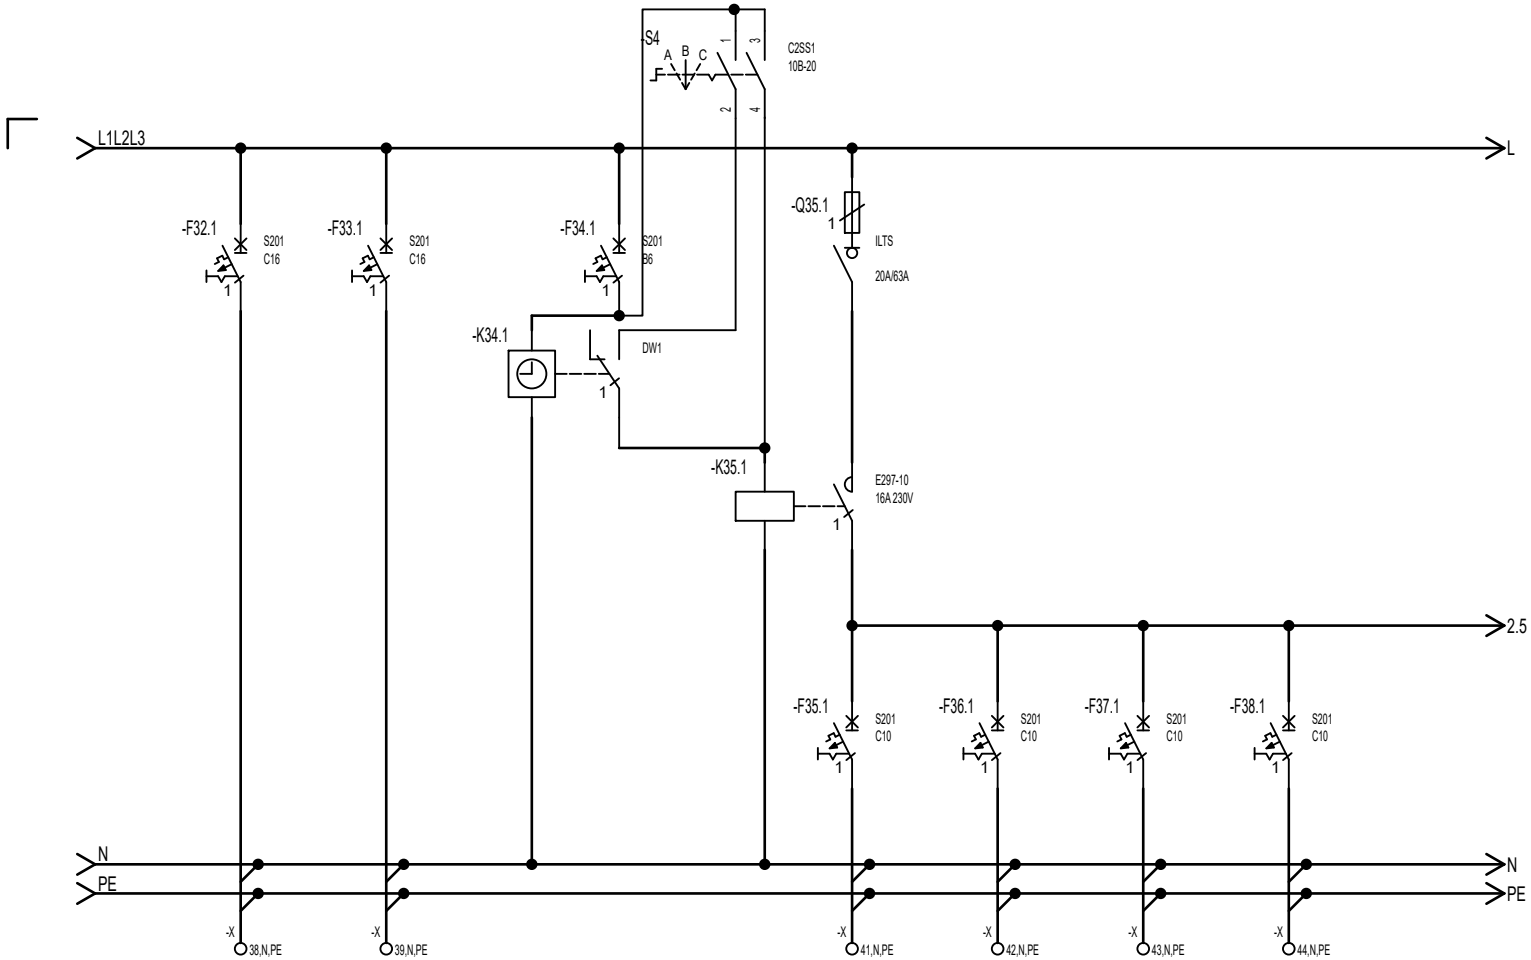


Numer obwodu	32	33	34	35	36	37	38	
Opis	T0-29	T0-30	T0-31	T0-32	T0-33	T0-34	T0-35	
Moc [kW]/Prąd [A]	3	0	0	0,4	0,4	0,4	0,4	
Przewód	N2XH 3x2,5	--	--	N2XH 3x1,5	N2XH 3x1,5	N2XH 3x1,5	N2XH 3x1,5	
Nazwa obwodu	Kurtyna Powietrzna: 0.7	Rezerwa	Sterowanie	Nawietrzak: 0.3	Nawietrzak: 0.3	Nawietrzak: 0.5	Nawietrzak: 0.7	

Biuro projektowe DWORACZYK-ARCHITEKTURA
39-400 Tarnobrzeg, Al. Warszawska 170D
600 338 494, 600 505 918 www.d-architektura.com.pl
gajekada@gmail.com, dworaczykkamil@gmail.com

Inwestor:
Miasto i Gmina Baranów Sandomierski,
39-450 Baranów Sandomierski, ul.Okulickiego 1

Nazwa obiektu budowlanego:
Rozbudowa i przebudowa istniejącego budynku szatni dla sportowców, zmiana sposobu użytkowania części poddasza nieużytkowego na użytkowe wraz z przebudową instalacji wewnętrznych (wodno-kanalizacyjnej, CO, elektrycznej, wentylacji grawitacyjnej) budową powietrznej pompy ciepła, budową schodów zewnętrznych na poddasze budynku, rozbiórką wolnostojącego garażu, budową odwodnienia dla boiska sportowego oraz umocnienia istniejącego rowu w ramach istniejącego stadionu w Knapach

Adres inwestycji:
ul. Rzeszowska 6, 39-451 Knapy
Id. działek: 182001_5.0005.329, 182001_5.0005.126/10

Projektant inż. Paweł Piwowar	Podpis	Specjalność elektryczna	Nr. upr. E-117/02
Sprawdzający mgr inż. Bartosz Budzik	Podpis	Specjalność elektryczna	Nr. upr. E-217/02

Tytuł rysunku
Schemat tablicy T0

Stadium **Projekt PW**	Data **08.2024**	Skala **-**

Dworaczyk Architektura

Nr rysunku **ES-1.5**