MAPA DO CELÓW PROJEKTOWYCH

Skala mapy: 1:500
Ark. mapy: 7.133.26.01.2.4, 7.133.26.01.4.2
Woj.: PODKARPACKIE
Powiat: TARNOBRZESKI
Gmina: 182001_5 BARANÓW SANDOMIERSKI
Obręb: 182001_5.0005 KNAPY
Obiekt: dz. 329 i inne
ID prac: GGIIODII.6642.1258.2024

Układ współrzędnych prostokątnych płaskich: **PL-2000/7**
Układ wysokościowy: **Amsterdam PL-EVRF2007-NH**
Wykonawca: **GeoSpeed s.c. Usługi Geodezyjne Czarnecki&Wojas**
Geodeta Uprawniony: **mgr inż. Dawid Czarnecki nr upr. 22979 (zakres 1,2)**

UWAGA:

- Obszar aktualizacji oznaczono kolorem czerwonym.
- Na aktualizowanym obszarze nie wyklucza się istnienia innych niezainwentaryzowanych elementów uzbrojenia podziemnego.
- Granice aktualizowanych działek nie zostały ustalone w ramach wykonywania mapy do celów projektowych.


Mapę wykonał:

Tarnobrzeg, dn. 19.09.2024 r.

Oświadczenie o uzyskaniu pozytywnego wyniku weryfikacji

Oświadczam, że niniejszy dokument został opracowany w wyniku prac geodezyjnych i kartograficznych, które uzyskały pozytywny wynik weryfikacji zbiorów danych oraz innych materiałów przekazywanych do państwowego zasobu geodezyjnego i kartograficznego.
Jestem świadomy odpowiedzialności karnej za złożenie fałszywego oświadczenia.

Organ służby geodezyjnej, który otrzymał zgłoszenie	**STAROSTA TARNOBRZESKI**
Identyfikator zgłoszenia pracy geodezyjnej	**GGIIODII.6642.1258.2024**
Wykonawca prac geodezyjnych	**GeoSpeed s.c.** **Usługi Geodezyjne Czarnecki&Wojas** ul. Chwałki 67, 27-600 Sandomierz NIP:864-196-02-06, REGON: 386894018 tel: 783-058-545, e-mail: geospeed@op.pl
Nr i data sporządzenia dokumentu zawierającego wynik pozytywnej weryfikacji	**GGIIODII.6642.1258.2024_..... z dn. ……..2024 r.**
Imię i nazwisko oraz nr uprawnień zawodowych kierownika prac	**GEODETA UPRAWNIONY** **mgr inż. Dawid Czarnecki** **Nr świadectwa 22979** ul. Czachowskiego 17/17, 27-600 Sandomierz tel. 883-485-118 e-mail: dawidczarnecki@onet.pl

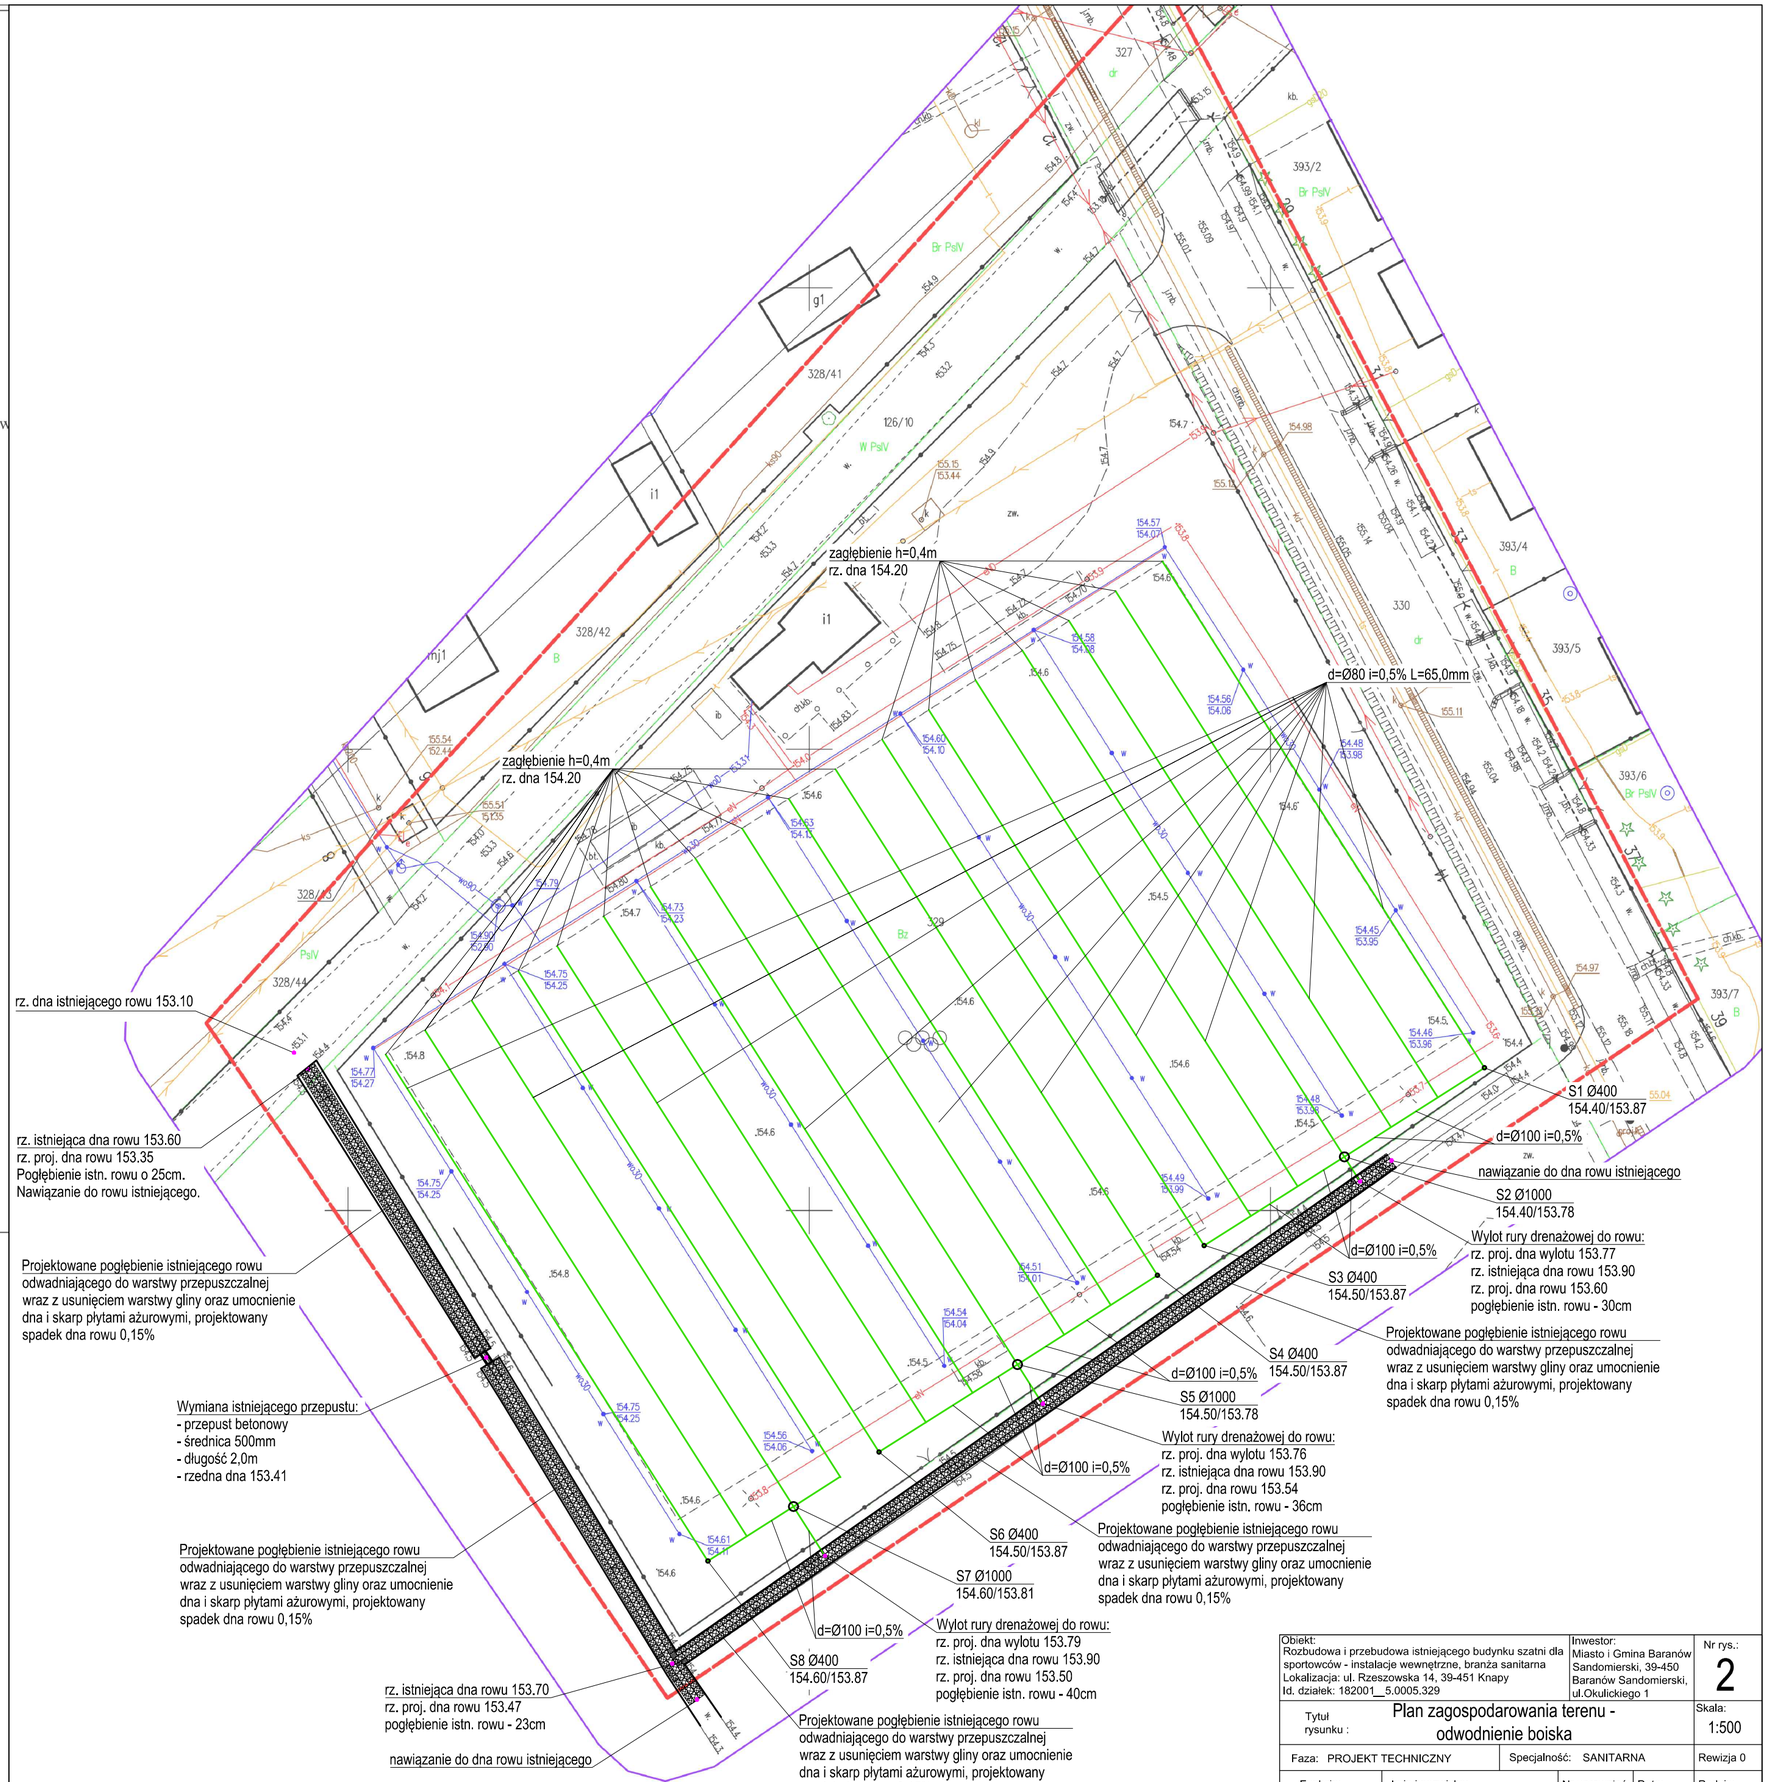

Obiekt: Rozbudowa i przebudowa istniejącego budynku szatni dla sportowców - instalacje wewnętrzne, branża sanitarna Lokalizacja: ul. Rzeszowska 14, 39-451 Knapy Id. działek: 182001_5.0005.329		Inwestor: Miasto i Gmina Baranów Sandomierski, 39-450 Baranów Sandomierski, ul.Okulickiego 1		Nr rys.: 2
Tytuł rysunku :	Plan zagospodarowania terenu - odwodnienie boiska			Skala: 1:500
Faza: PROJEKT TECHNICZNY		Specjalność: SANITARNA		Rewizja 0
Funkcja:	Imię i nazwisko:	Nr uprawnień:	Data:	Podpis:
Projektant:	mgr inż. Michał Gronek upr. w spec. instalacyjnej w zakresie sieci, instalacji i urządzeń cieplnych, wentylacyjnych, gazowych, wodoc. i kanalizacyjnych	LUB/0311/PWBS/20	11.2024	
Sprawdzający:	mgr inż. Szymon Bukała upr. w spec. instalacyjnej w zakresie sieci, instalacji i urządzeń cieplnych, wentylacyjnych, gazowych, wodoc. i kanalizacyjnych	LUB/0303/PWBS/19	11.2024	