
RZUT PRZYZIEMIA SKALA 1:50

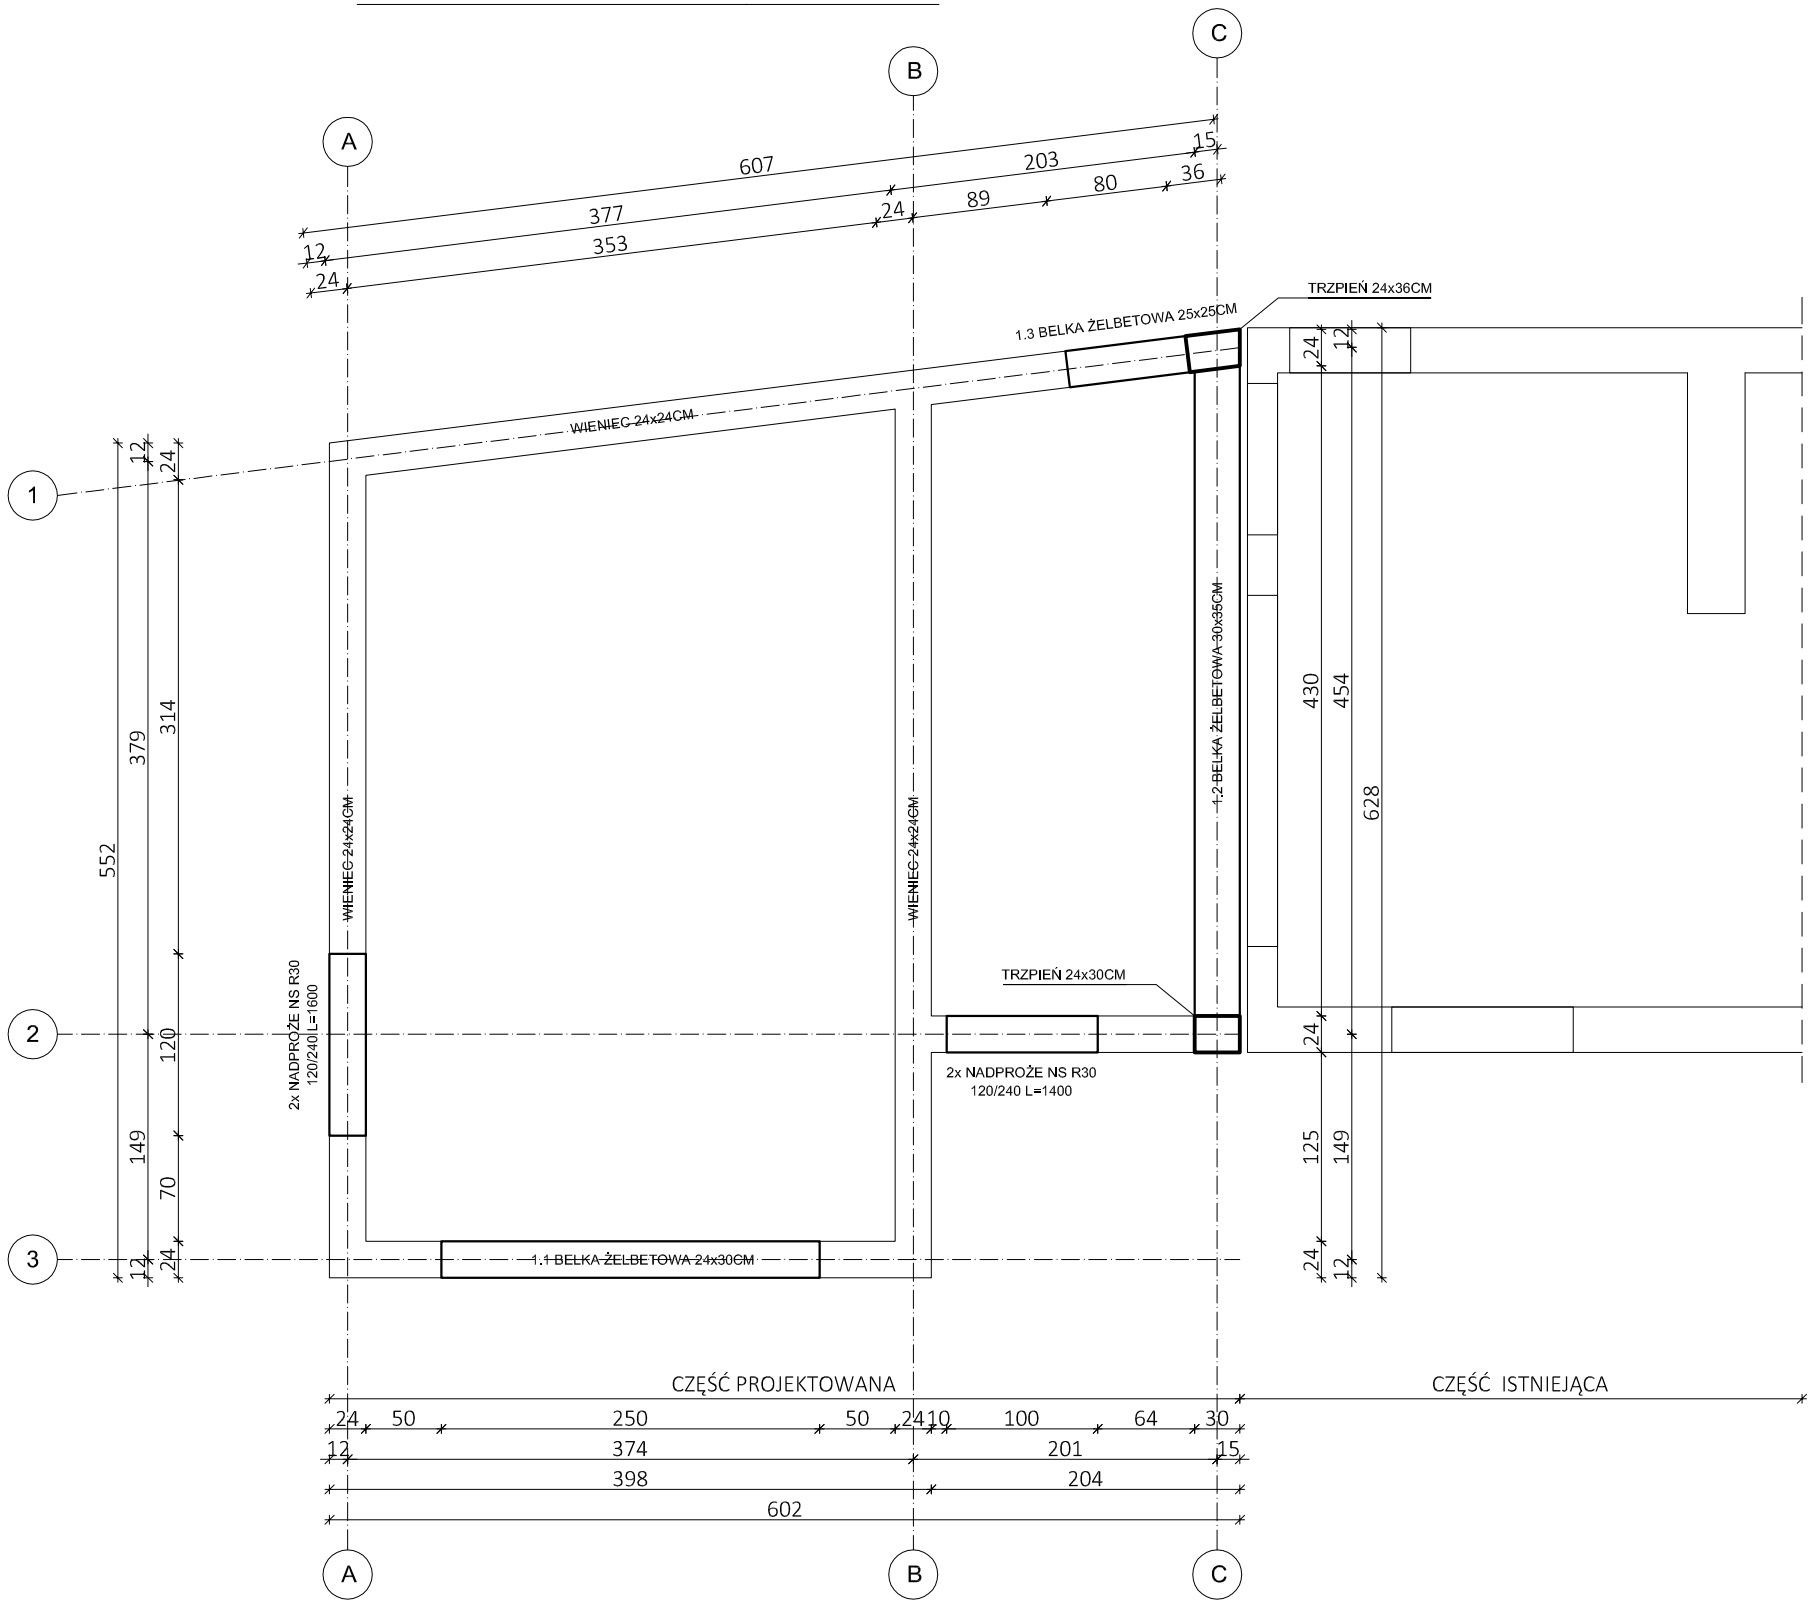

1. PROJEKT KONSTR. ROZPATRYWAĆ RAZEM Z PROJ. ARCH. ORAZ PROJEKTAMI BRANŻOWYMI.
2. PRĘTY PRZED UŻYCIEM DO ZBROJENIA KONSTRUKCJI NALEŻY OCZYŚCIĆ Z RDZY, KURZU I BŁOTA. CZYSZCZENIE POWINNO BYĆ DOKONYWANE METODAMI NIEPOWODUJĄCYMI ZMIAN WE WŁAŚCIWOŚCIACH TECH. STALI ANI POŹNIEJSZEJ ICH KOROZJI.
3. DLA ZACHOWANIA WŁAŚCIWEJ GR. OTULIN NALEŻY UKŁADANE W DESKOWANIU ZBROJENIE PODPIERAĆ PODKŁADKAMI BETONOWYMI LUB Z TWORZYW SZTUCZNYCH O GR. RÓWNEJ GR. OTULENIA.
4. DESKOWANIE POWINNO W CZASIE EKSPLOATACJI ZAPEWNIĆ SZTYWNOŚĆ I NIEZMIENNOŚĆ ORAZ BEZPIECZEŃSTWO KONSTR.
5. BETONOWANIE MOŻNA ROZPOCZĄĆ PO UZYSKANIU ZEZWOLENIA, POTWIERDZONYM WPISEM DO DZIENNIKA BUDOWY.
6. BEZPOŚREDNIO PO ZAKOŃCZENIU BETONOWANIA WYKONAWCA PRZYKRYJE POWIERZCHNIE BETONU LEKKIMI OSŁONAMI WODOSZCZELNYMI ZAPOBIEGAJĄCYMI ODPAROWANIU WODY Z BETONU I CHRONIĄCYMI PRZED DESZCZEM I NASŁONECZNIENIEM.

BETON	B25 (C20/25)
STAL	RB500W
OTULINA	25 MM

Biuro projektowe DWORACZYK-ARCHITEKTURA
39-400 Tarnobrzeg, Al. Warszawska 170D
600 338 494, 600 505 918 www.d-architektura.com.pl
gajekada@gmail.com, dworaczykkamil@gmail.com

Nazwa obiektu budowlanego
Rozbudowa i przebudowa istniejącego budynku szatni dla sportowców, zmiana sposobu użytkowania części poddasza nieużytkowego na użytkowe wraz z przebudową instalacji wewnętrznych(wodno-kanalizacyjnej, CO, elektrycznej, wentylacji grawitacyjnej) budową powietrznej pompy ciepła, budową schodów zewnętrznych na poddasze budynku, rozbiórką wolnostojącego garażu, budową odwodnienia dla boiska sportowego oraz umocnienia istniejącego rowu w ramach istniejącego stadionu w Knapach

Adres inwestycji
Ulica. Rzeszowska 6 39-451 Knapy
Identyfikator działki lub działek ewidencyjnych):
182001_5.0005.329, 182001_5.0005.126/10

Inwestor
Miasto i Gmina Baranów Sandomierski, 39-450 Baranów Sandomierski, ul. Okulickiego 1

Projektant mgr inż. Bartłomiej Bożek	Podpis	Specjalność konstrukcja	Nr. upr. PDK/0271/POOK/18
Projektant sprawdzający mgr inż. Sebastian Pikor	Podpis	Specjalność konstrukcja	Nr. upr. PDK/0218/PWOK/19

Tytuł rysunku
Schemat przyziemia

Stadium **Projekt techniczny**	Data **08.2024**	Skala **1 : 50**

Dworaczyk architektura

Nr rysunku **K2**