
RZUT PRZYZIEMIA SKALA 1:50

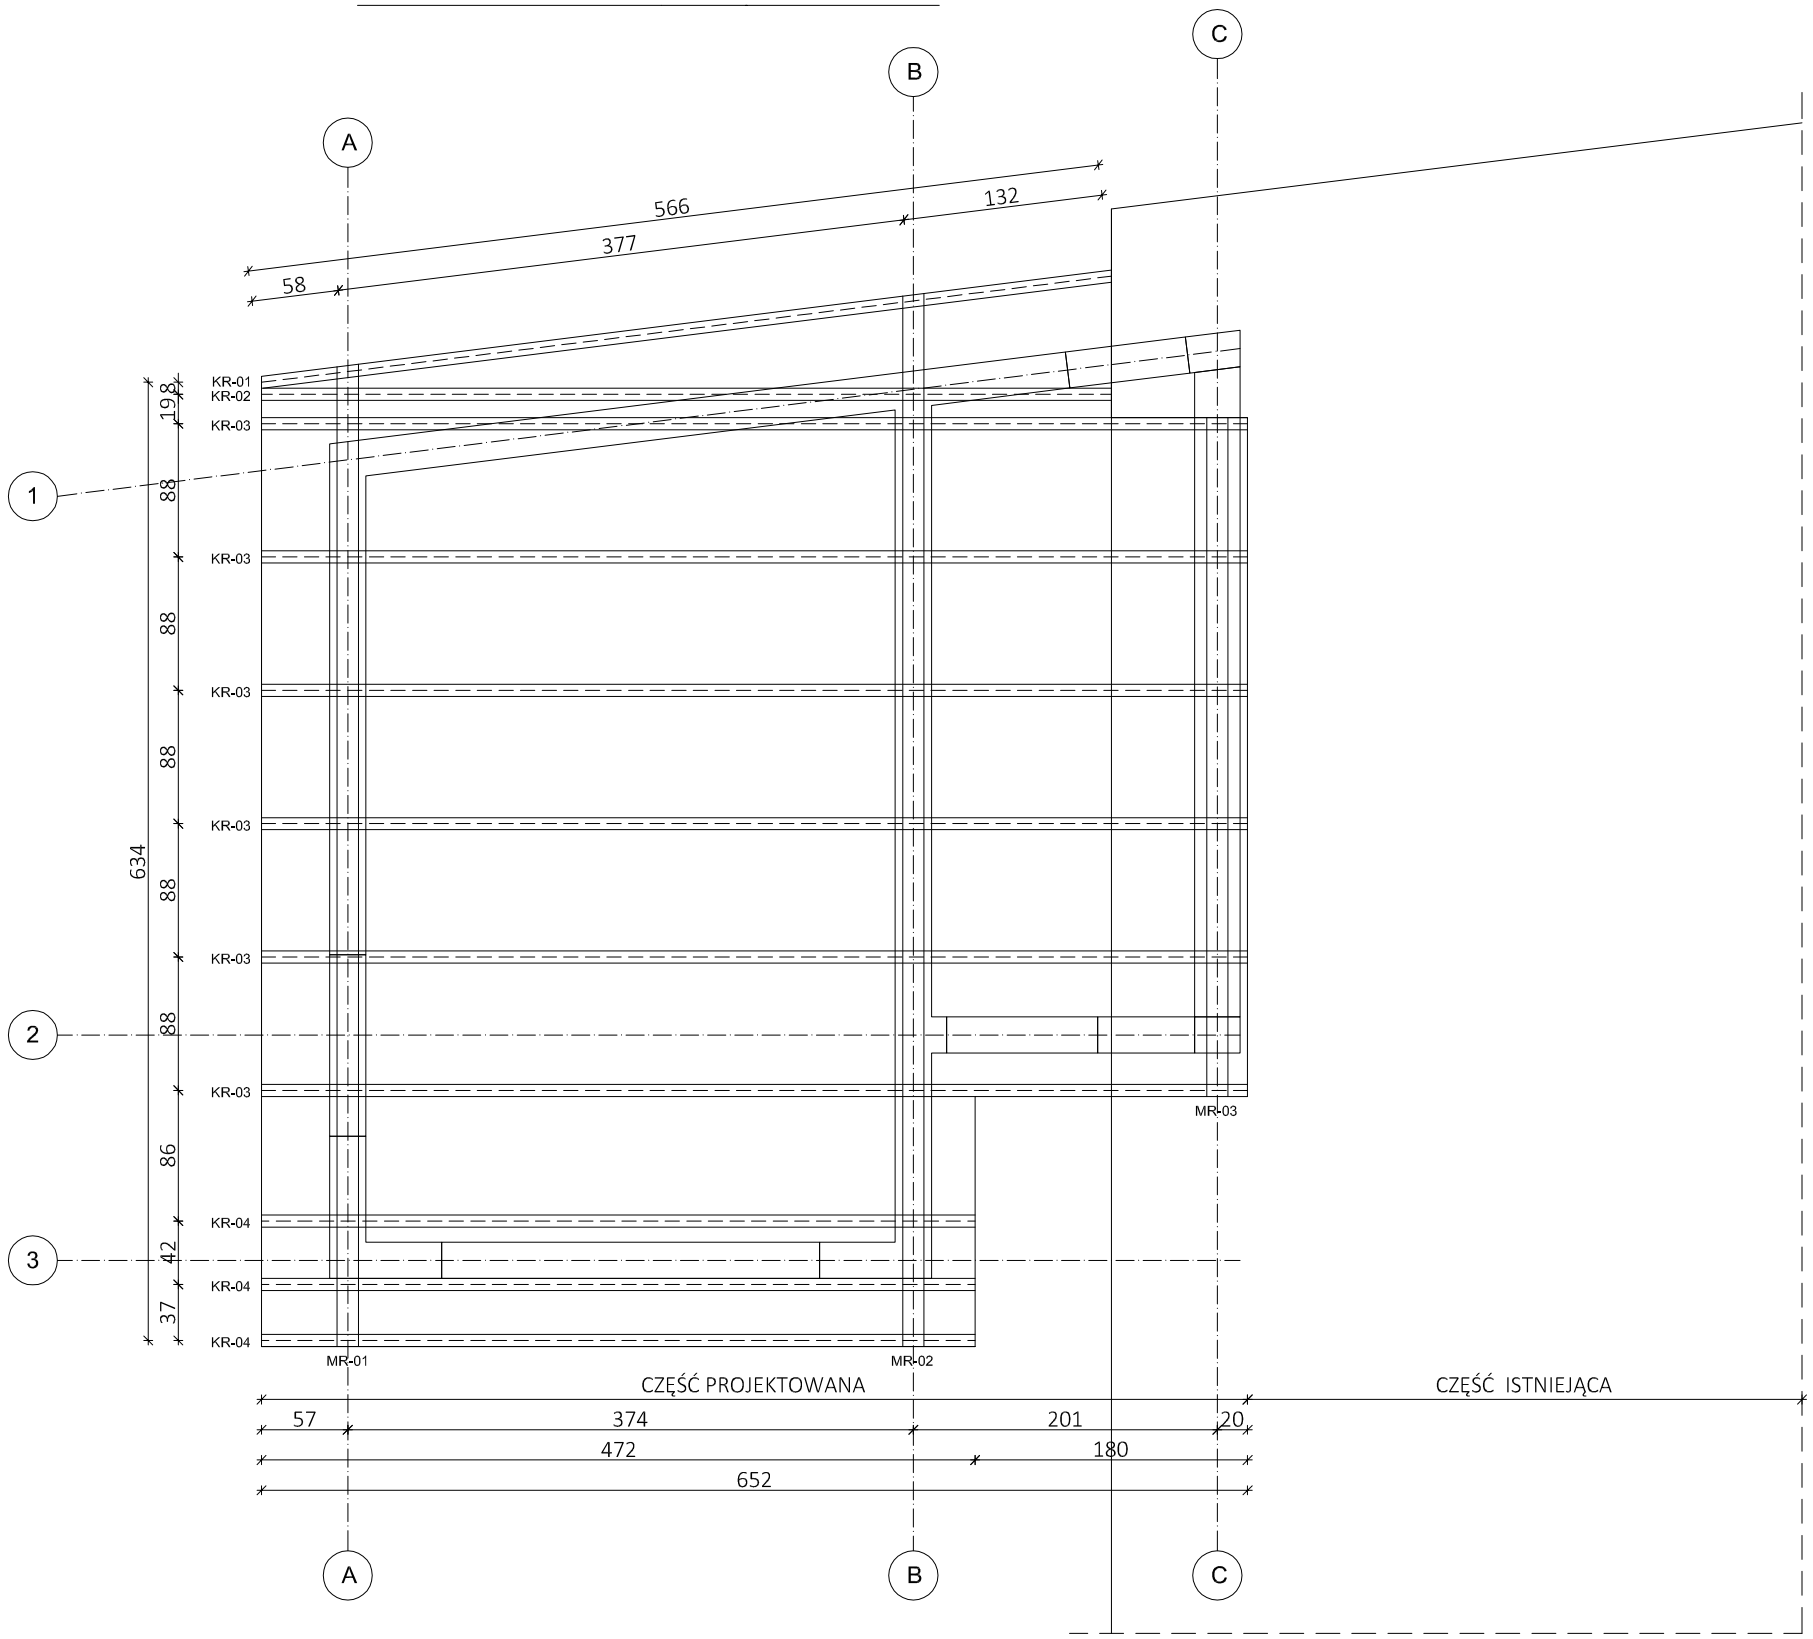

Lp	Symbol	Nazwa elementu	Przekrój [cm x cm]	Dłogość 1 szt. [cm]	Ilość [szt]	Obj. [m3]
1	KR-01	krokiew	8x16	600	1	0,09
2	KR-02		8x16	590	1	0,08
3	KR-03		8x16	660	6	0,57
4	KR-04		8x16	480	3	0,21
5	MR-01	murłata	14x14	660	1	0,13
6	MR-02		14x14	710	1	0,14
7	MR-03		14x14	460	1	0,09
					∑	0,57

Uwaga! Wszystkie wymiary są wymiarami rzeczywistymi. Przy zamówieniu należy zwiększyć długości elementów więźby o około 30 cm ze względów wykonawczych

1. PROJEKT KONSTRUKCYJNY ROZPATRYWAĆ RAZEM Z PROJEKTEM ARCHITEKTONICZNYM ORAZ PROJEKTAMI BRANŻOWYMI.
2. WSZYSTKIE ELEMENTY WIĘŹBY DACHOWEJ NALEŻY ZABEZPIECZYĆ PREPARATEM OGNIOCHRONNYM.
3. PRZEKROJNE I ROZMIESZCZENIE ELEMENTÓW POWINNY BYĆ ZGODNE Z DOKUMENTACJĄ TECHNICZNĄ.
4. DOPUSZCZA SIĘ NASTĘPUJĄCE ODCHYŁKI W ROZSTAWIE:
+/- 2 CM W OSIACH ROZSTAWU WIĄZARÓW
4. ELEMENTY WIĘŹBY DACHOWEJ STYKAJĄCE SIĘ Z MUREM POWINNY BYĆ W MIEJSCU STYKU IMPREGNOWANE ŚRODKAMI GRZYBOBÓJCZYMI ORAZ ODIZOLOWANE PAPĄ.

DREWNO SOSNOWE C24

Biuro projektowe DWORACZYK-ARCHITEKTURA
39-400 Tarnobrzeg, Al. Warszawska 170D
600 338 494, 600 505 918 www.d-architektura.com.pl
gajekada@gmail.com, dworaczykkamil@gmail.com

Nazwa obiektu budowlanego
Rozbudowa i przebudowa istniejącego budynku szatni dla sportowców, zmiana sposobu użytkowania części poddasza nieużytkowego na użytkowe wraz z przebudową instalacji wewnętrznych(wodno-kanalizacyjnej, CO, elektrycznej, wentylacji grawitacyjnej) budową powietrznej pompy ciepła, budową schodów zewnętrznych na poddasze budynku, rozbiórką wolnostojącego garażu, budową odwodnienia dla boiska sportowego oraz umocnienia istniejącego rowu w ramach istniejącego stadionu w Knapach

Adres inwestycji
Ulica. Rzeszowska 6 39-451 Knapy
Identyfikator działki lub działek ewidencyjnych):
182001_5.0005.329, 182001_5.0005.126/10

Inwestor
Miasto i Gmina Baranów Sandomierski, 39-450 Baranów Sandomierski, ul. Okulickiego 1

Projektant mgr inż. Bartłomiej Bożek	Podpis	Specjalność konstrukcja	Nr. upr. PDK/0271/POOK/18
Projektant sprawdzający mgr inż. Sebastian Pikor	Podpis	Specjalność konstrukcja	Nr. upr. PDK/0218/PWOK/19

Tytuł rysunku
Rzut więźby dachowej

Stadium **Projekt wykonawczy**	Data **11.2024**	Skala **1 : 50**

Dworaczyk Architektura

Nr rysunku **K4**