
1.3 SCHODY STALOWE SKALA 1:50

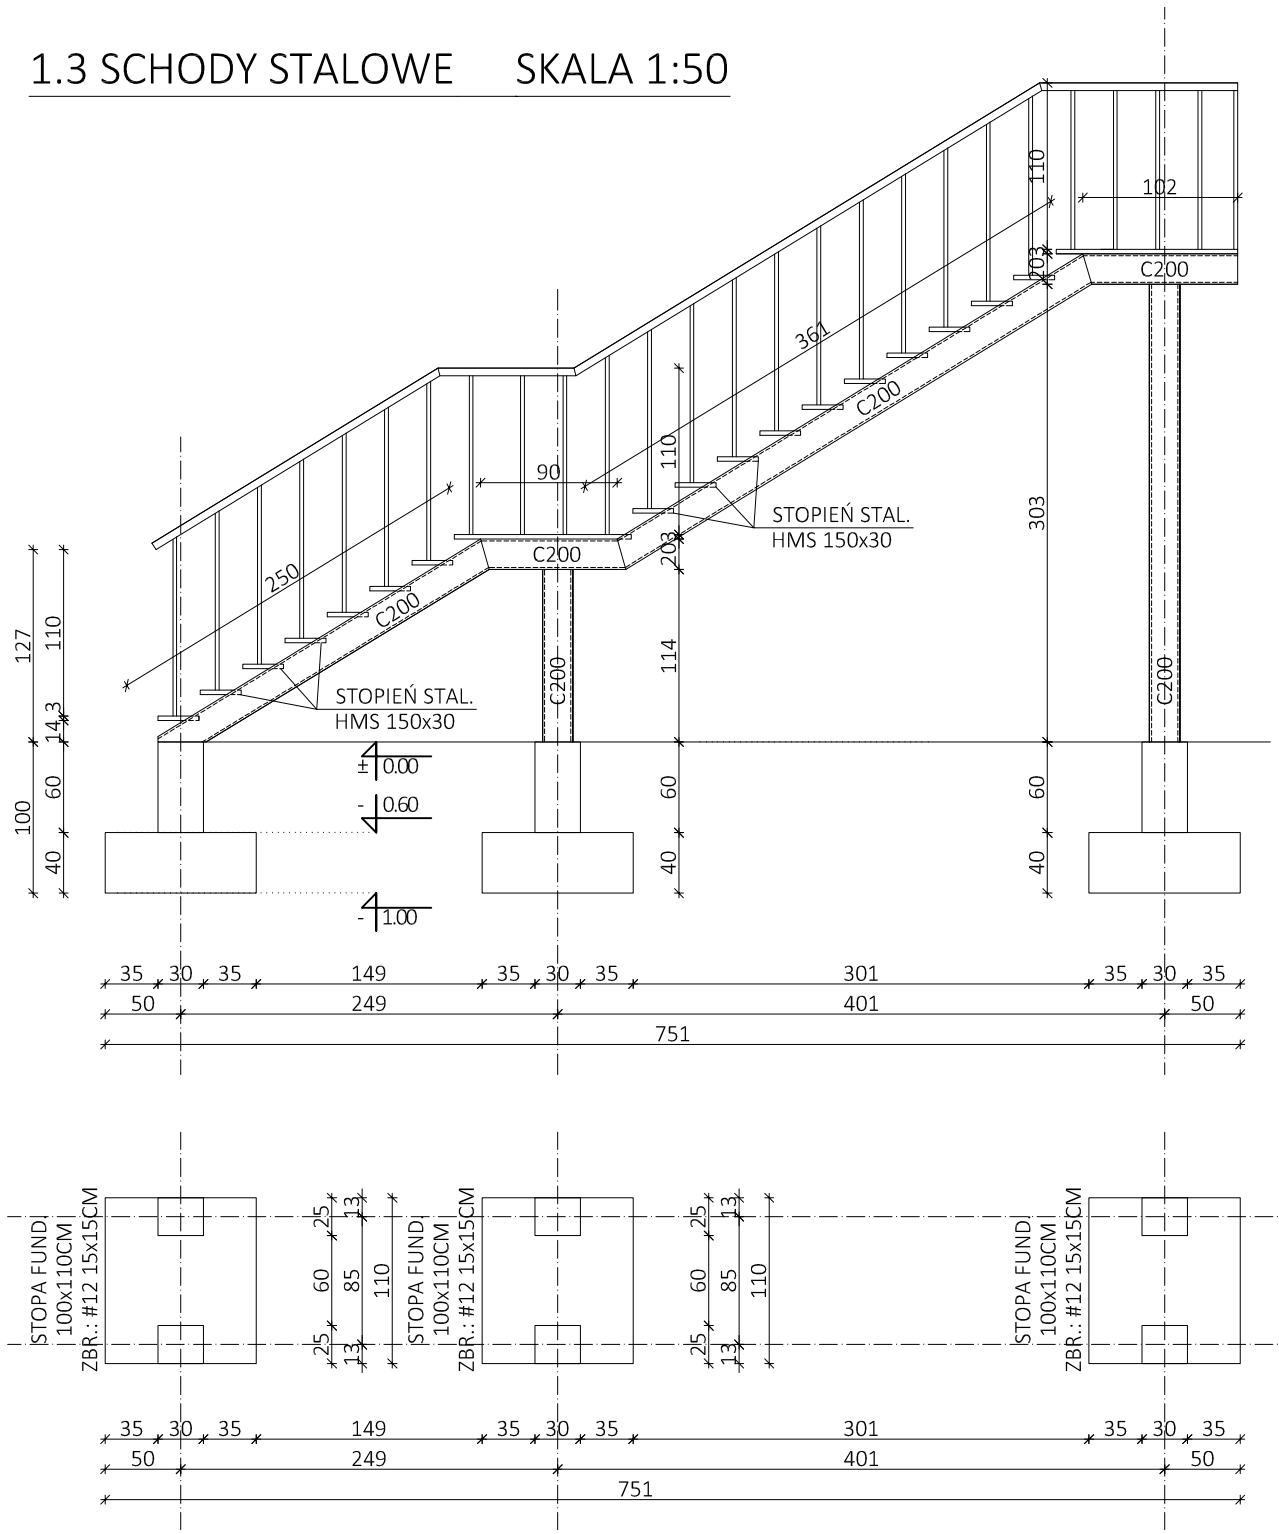

1. WYMIARY PODANO W MILIMETRACH, O ILE NIE ZAZNACZONO INACZEJ.
2. KLASA TOLERANCJI WYMIARÓW LINIOWYCH I KĄTOWYCH: B WG PN-EN ISO 13920.
3. KLASA TOLERANCJI PROSTOLINIOWOŚCI, PŁASKOŚCI I RÓWNOLEGŁOŚCI: F WG PN-EN ISO 13920.
4. GATUNEK STALI:
   - KSZTAŁTOWNIKI OTWARTE: S335,
   - PROFILE ZAMKNIĘTE: S335,
   - BLACHY: S355.
5. ELEMENTY SPAWAĆ NA CAŁEJ DŁUGOŚCI PRZYLEGANIA, O ILE NIE ZAZNACZONO INACZEJ.
6. SPOINY NIEOZNACZONE WYKONAĆ JAKO:
   - PACHWINOWE, OBUSTRONNE O GRUBOŚCI 0,7 CIEŃSZEJ
   - BLACHY,
   - CZOŁOWE O GRUBOŚCI CIEŃSZEGO Z ŁĄCZONYCH
   - ELEMENTÓW.
7. POZIOM JAKOŚCI SPOIN: C WG PN-EN ISO 5817.
8. POŁĄCZENIA ŚRUBOWE ZAKŁADKOWE KAT. A:
   - ŚRUBY KLASY 8.8 WG PN-EN ISO 4014,
   - 1X NAKRĘTKA KL. 8 WG PN-EN ISO 4032,
   - 2X PODKŁADKA WG EN ISO 7089.
9. POŁĄCZENIA ŚRUBOWE DOCZOŁOWE NIESPRĘŻANE KAT. D:
   - ŚRUBY KLASY 8.8 WG PN-EN ISO 4014,
   - 1X NAKRĘTKA KL. 8 WG PN-EN ISO 4032,
   - 2X PODKŁADKA WG EN ISO 7089.
10. MOMENTY DOKRĘCANIA ŚRUB ORAZ NAKRĘTEK Z GWINTEM ZWYKŁYM:
    - M12 – 79 NM
    - M16 – 198 NM
    - M20 – 402 NM
11. ZABEZPIECZENIE ANTYKOROZYJNE:
    - CZYSZCZENIE DO STOPNIA SA 2 ½ WG EN ISO 12944-4,
    - KATEGORIA KOROZYJNOŚCI C3(M) WG PN-EN ISO 12944-2,
    - POWŁOKA MALARSKA: PODKŁAD EPOKSYDOWY ORAZ POWŁOKA NAWIERZCHNIOWA W KOLORZE WG ARCHITEKTURY.

Biuro projektowe DWORACZYK-ARCHITEKTURA
39-400 Tarnobrzeg, Al. Warszawska 170D
600 338 494, 600 505 918 www.d-architektura.com.pl
gajekada@gmail.com, dworaczykkamil@gmail.com

Nazwa obiektu budowlanego
Rozbudowa i przebudowa istniejącego budynku szatni dla sportowców, zmiana sposobu użytkowania części poddasza nieużytkowego na użytkowe wraz z przebudową instalacji wewnętrznych(wodno-kanalizacyjnej, CO, elektrycznej, wentylacji grawitacyjnej) budową powietrznej pompy ciepła, budową schodów zewnętrznych na poddasze budynku, rozbiórką wolnostojącego garażu, budową odwodnienia dla boiska sportowego oraz umocnienia istniejącego rowu w ramach istniejącego stadionu w Knapach

Adres inwestycji
Ulica. Rzeszowska 6 39-451 Knapy
Identyfikator działki lub działek ewidencyjnych):
182001_5.0005.329, 182001_5.0005.126/10

Inwestor
Miasto i Gmina Baranów Sandomierski, 39-450 Baranów Sandomierski, ul. Okulickiego 1

Projektant mgr inż. Bartłomiej Bożek	Podpis	Specjalność konstrukcja	Nr. upr. PDK/0271/POOK/18
Projektant sprawdzający mgr inż. Sebastian Pikor	Podpis	Specjalność konstrukcja	Nr. upr. PDK/0218/PWOK/19

Tytuł rysunku
Schody stalowe

Stadium **Projekt wykonawczy**	Data **11.2024**	Skala **1 : 50**

Dworaczyk architektura

Nr rysunku **K5**