

STAROSTWO POWIATOWE
w Tarnobrzegu
ul. 1 Maja 4, 39-400 TARNOBZEG
Centrala tel. 15 822 39 22, 15 822 16 05 www.311

PROJEKT ZAGOSPODAROWANIA DZIAŁKI NR EWID. 2038 W DĄBROWICY,


Nazwa inwestycji: Remont zabytkowej kapliczki z 1913 roku, znajdującej się w Dąbrowicy, gmina Baranów Sandomierski, wpisanej do rejestru zabytków województwa podkarpackiego pod nr A-1709

Inwestor: Gmina Baranów Sandomierski ul. Gen. L. Okulickiego 1, 39-450 Baranów Sandomierski

Skala 1 : 500

Legenda:

1. Projektowany remont kapliczki
2. Ogrodzenie kapliczki w pkt A-B-C-D
3. Projektowane utwardzenie terenu obok kapliczki

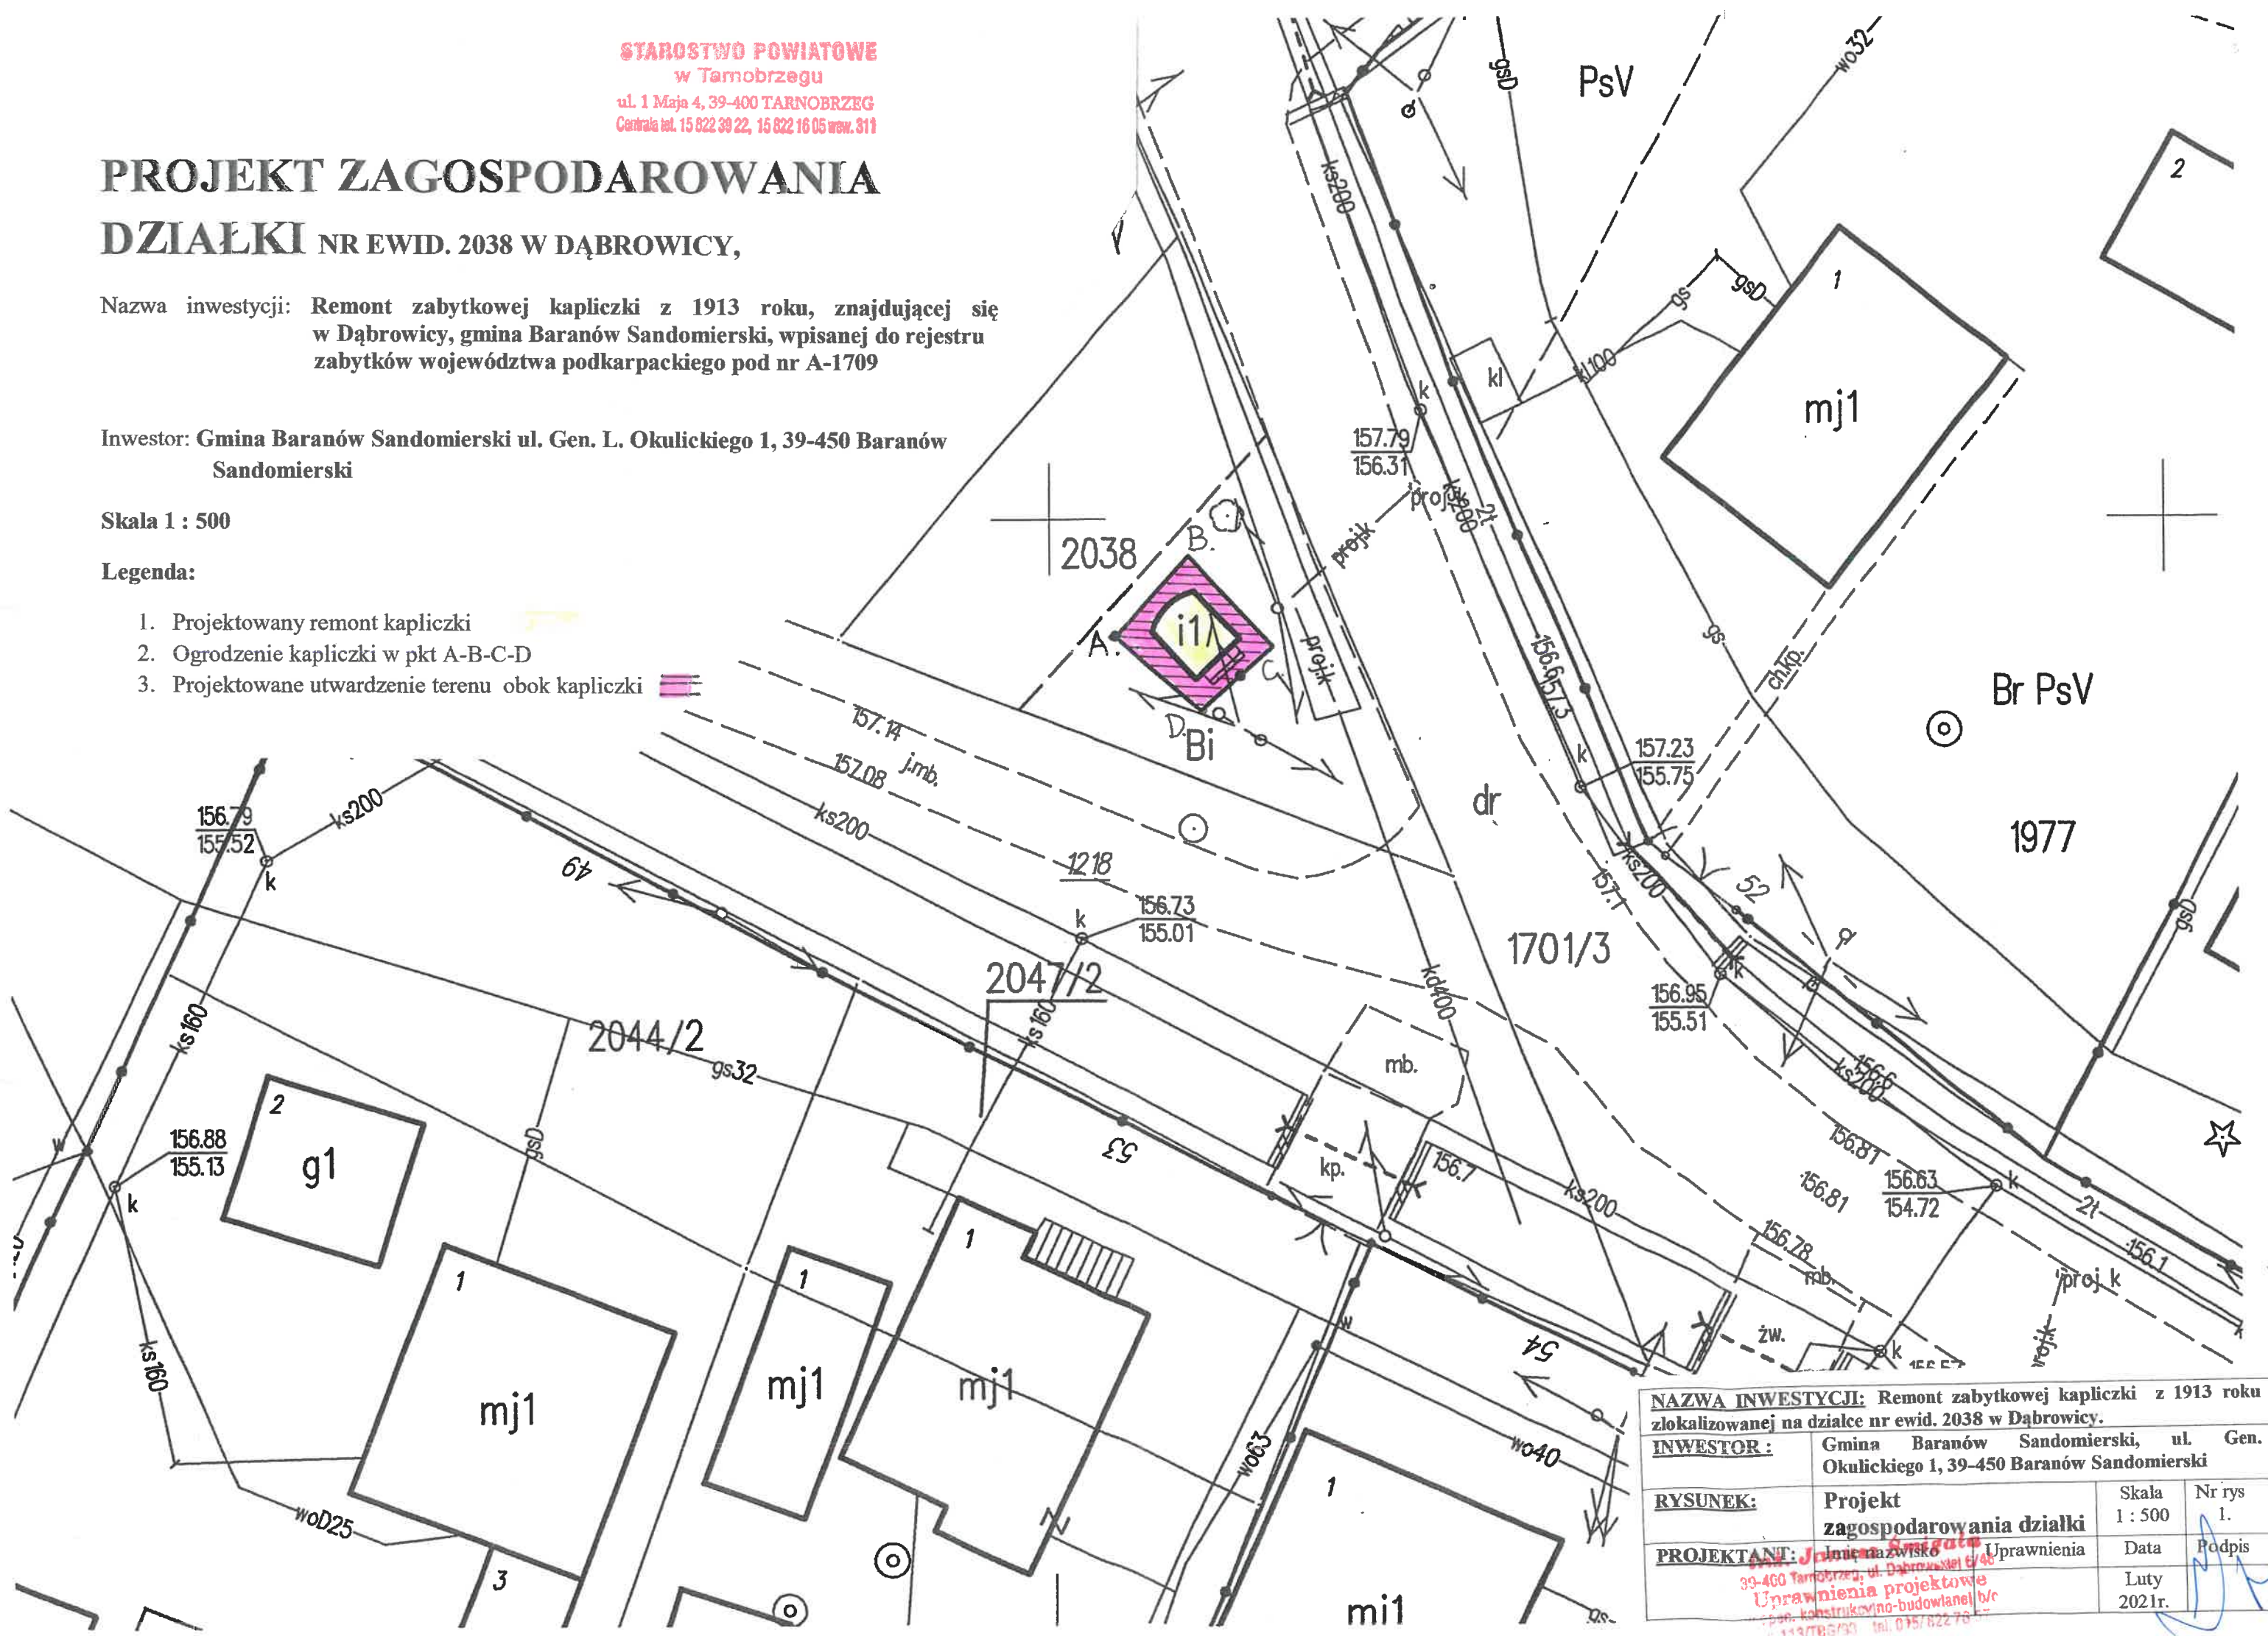

NAZWA INWESTYCJI: Remont zabytkowej kapliczki z 1913 roku zlokalizowanej na działce nr ewid. 2038 w Dąbrowicy.			
INWESTOR:	Gmina Baranów Sandomierski, ul. Gen. Okulickiego 1, 39-450 Baranów Sandomierski		
RYSUNEK:	Projekt zagospodarowania działki	Skala 1 : 500	Nr rys 1.
PROJEKTANT:	Jolanta Szwed	Uprawnienia	Podpis
	39-400 Tarnobrzeg, ul. Dąbrowskiej 6/48		Luty 2021r.
	Uprawnienia projektowe		
	Pac. konstrukcyjno-budowlanej b/c		
	113/786/93 tel. 015/822 75 57		