


ZAŁ. 1
PLAN ORIENTACYJNY

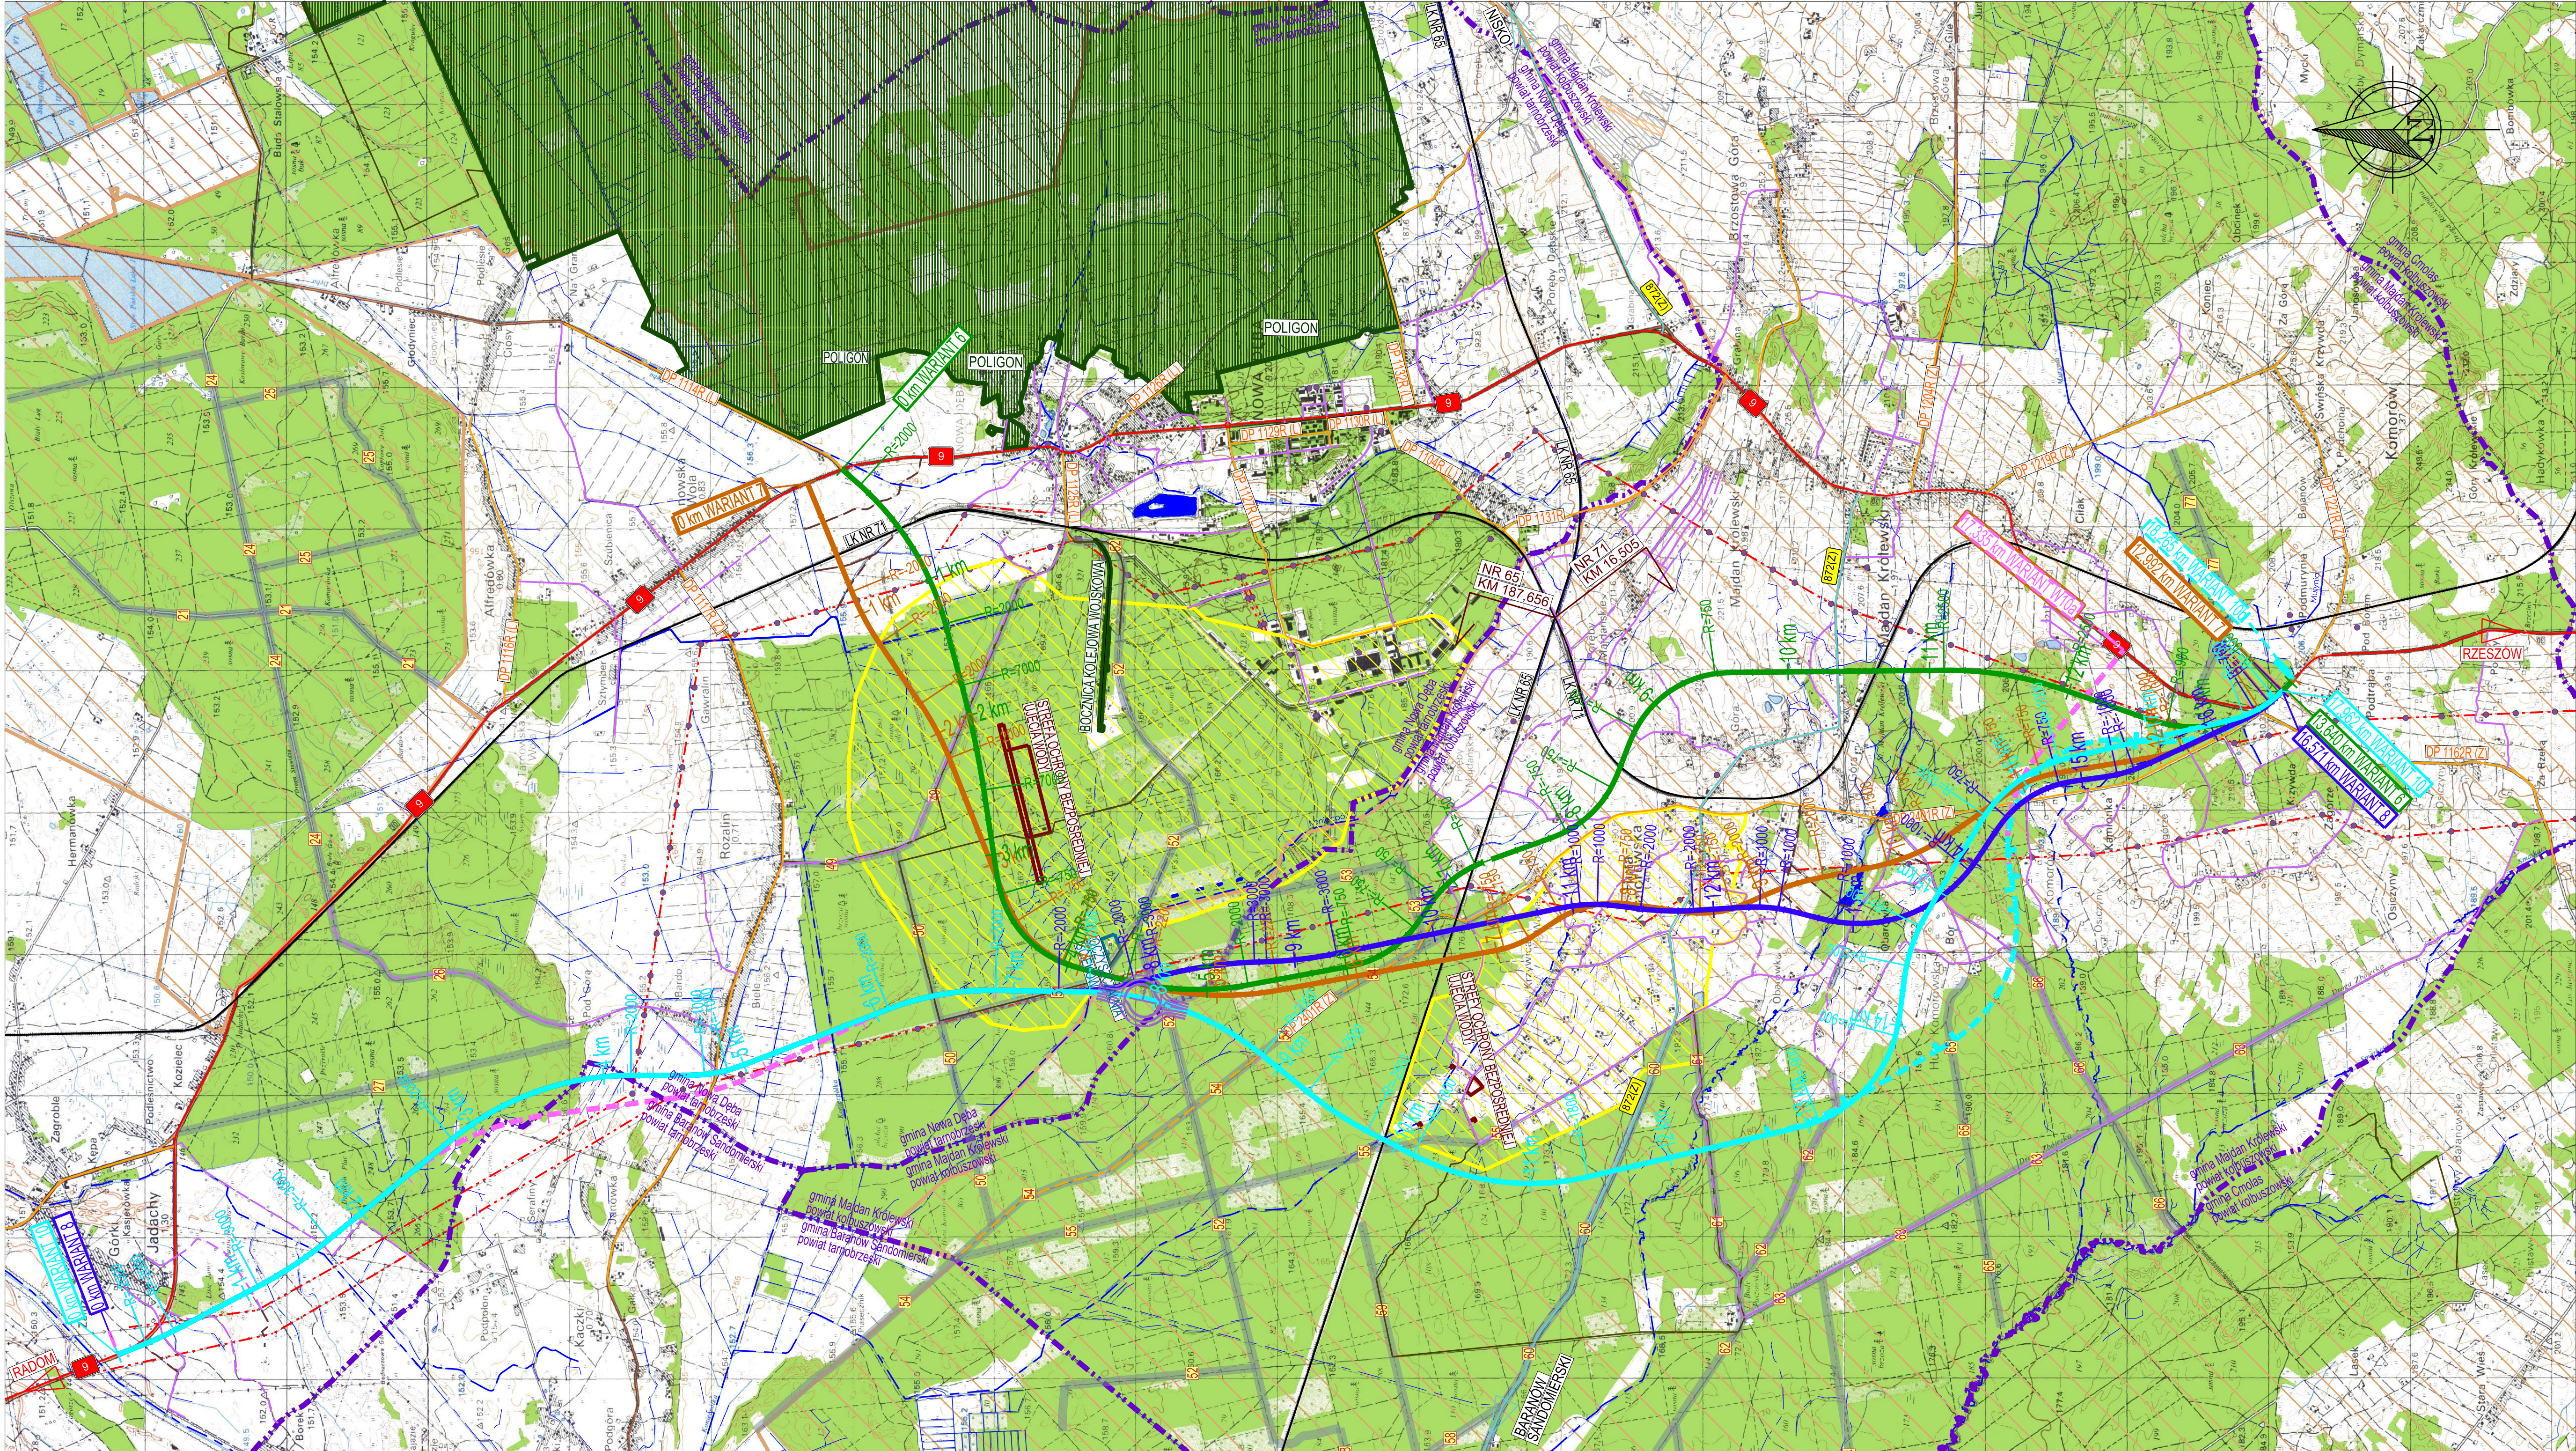

LEGENDA

Granice administracyjne

- Granice gmin

Obszary i obiekty ochrony przyrody

- Pomnik przyrody
- Obszar Natura2000 - Puszcza Sandomierska
- Strefa ochrony pośredniej ujęcia wód
- Strefa ochrony bezpośredniej ujęcia wód

Szlaki komunikacyjne

- Istniejąca droga krajowa
- Istniejąca droga wojewódzka
- Istniejąca droga powiatowa o nawierzchni utwardzonej
- Istniejąca droga powiatowa o nawierzchni nieutwardzonej
- Droga gminna utwardzona
- Droga gminna nieutwardzona
- Droga wewnętrzna w zarządzie gminy
- Istniejące linie kolejowe
- Istniejąca drogi pożarowe
- Istniejąca ścieżka edukacyjna

Uzbrojenie terenu i inne

- Teren poligonu wojskowego
- Teren oczyszczalni ścieków

Teren górniczy

- Tereny górnicze
- Złóża

Projektowane elementy

- Projektowane obiekt inżynierski
- Projektowane skrzyżowanie

Osie dróg planowanych wariantów

- Wariant 6
- Wariant 7
- Wariant 8
- Wariant 10

Osie dróg analizowanych przebiegów w ramach Akcji Informacyjnej II

- Wariant 10A
- Wariant 10B

Analizowana możliwość połączenia z TSSE

Investor:	 Skarb Państwa Generalny Dyrektor Dróg Krajowych i Autostrad ul. Wronia 53 00-974 Warszawa				
Zamawiający:	Generalna Dyrekcja Dróg Krajowych i Autostrad Oddział w Rzeszowie ul. Legionów 20 35-959 Rzeszów				
Jednostka projektowa:	 DROSYSYSTEM BIURO PROJEKTOW Wrocławskie Biuro Projektów DROSYSYSTEM Sp z o.o. 51-127 Wrocław, ul. Miłkica 1 Tel. +4871 321 43 75, Fax +4871 321 43 75 e-mail: drosystem@drosystem.pl				
Branża:	Zespół projektowy:	Nr uprawnień:	Specjalność:	Podpis:	
drogowa	Projektant:	mgr inż. Mariusz Przewłocki	51/99/DUW	konstrukcyjno - budowlana	
	Projektant:	mgr inż. Bartosz Wojciech	DOŚ/0096/PBD/17	drogowa	
	Projektant:	mgr inż. Wioletta Domagała	DOŚ/0127/PBD/19	drogowa	
	Sprawdzający:	mgr inż. Robert Rybka	272/DOŚ/10	drogowa	
Nazwa zadania:	"Budowa obwodnicy Nowej Dęby w ciągu drogi krajowej DK9"				
Nazwa zadania:	Województwo: podkarpackie Powiat: tarnobrzeski, kolbuszowski Gminy: Nowa Dęba, Majdan Królewski				
Stadium dokumentacji:	STUDIUM TECHNICZNO-EKONOMICZNO-ŚRODOWISKOWE				
Nazwa opracowania:	ROZWIĄZANIA TECHNICZNE				
Nazwa rysunku:	PLAN ORIENTACYJNY				
Nr umowy:	Stadium:	Branża:	Data:	Skala:	Nr rysunku:
-	STEŚ	DROGI	11.2022	1:25 000	1.0