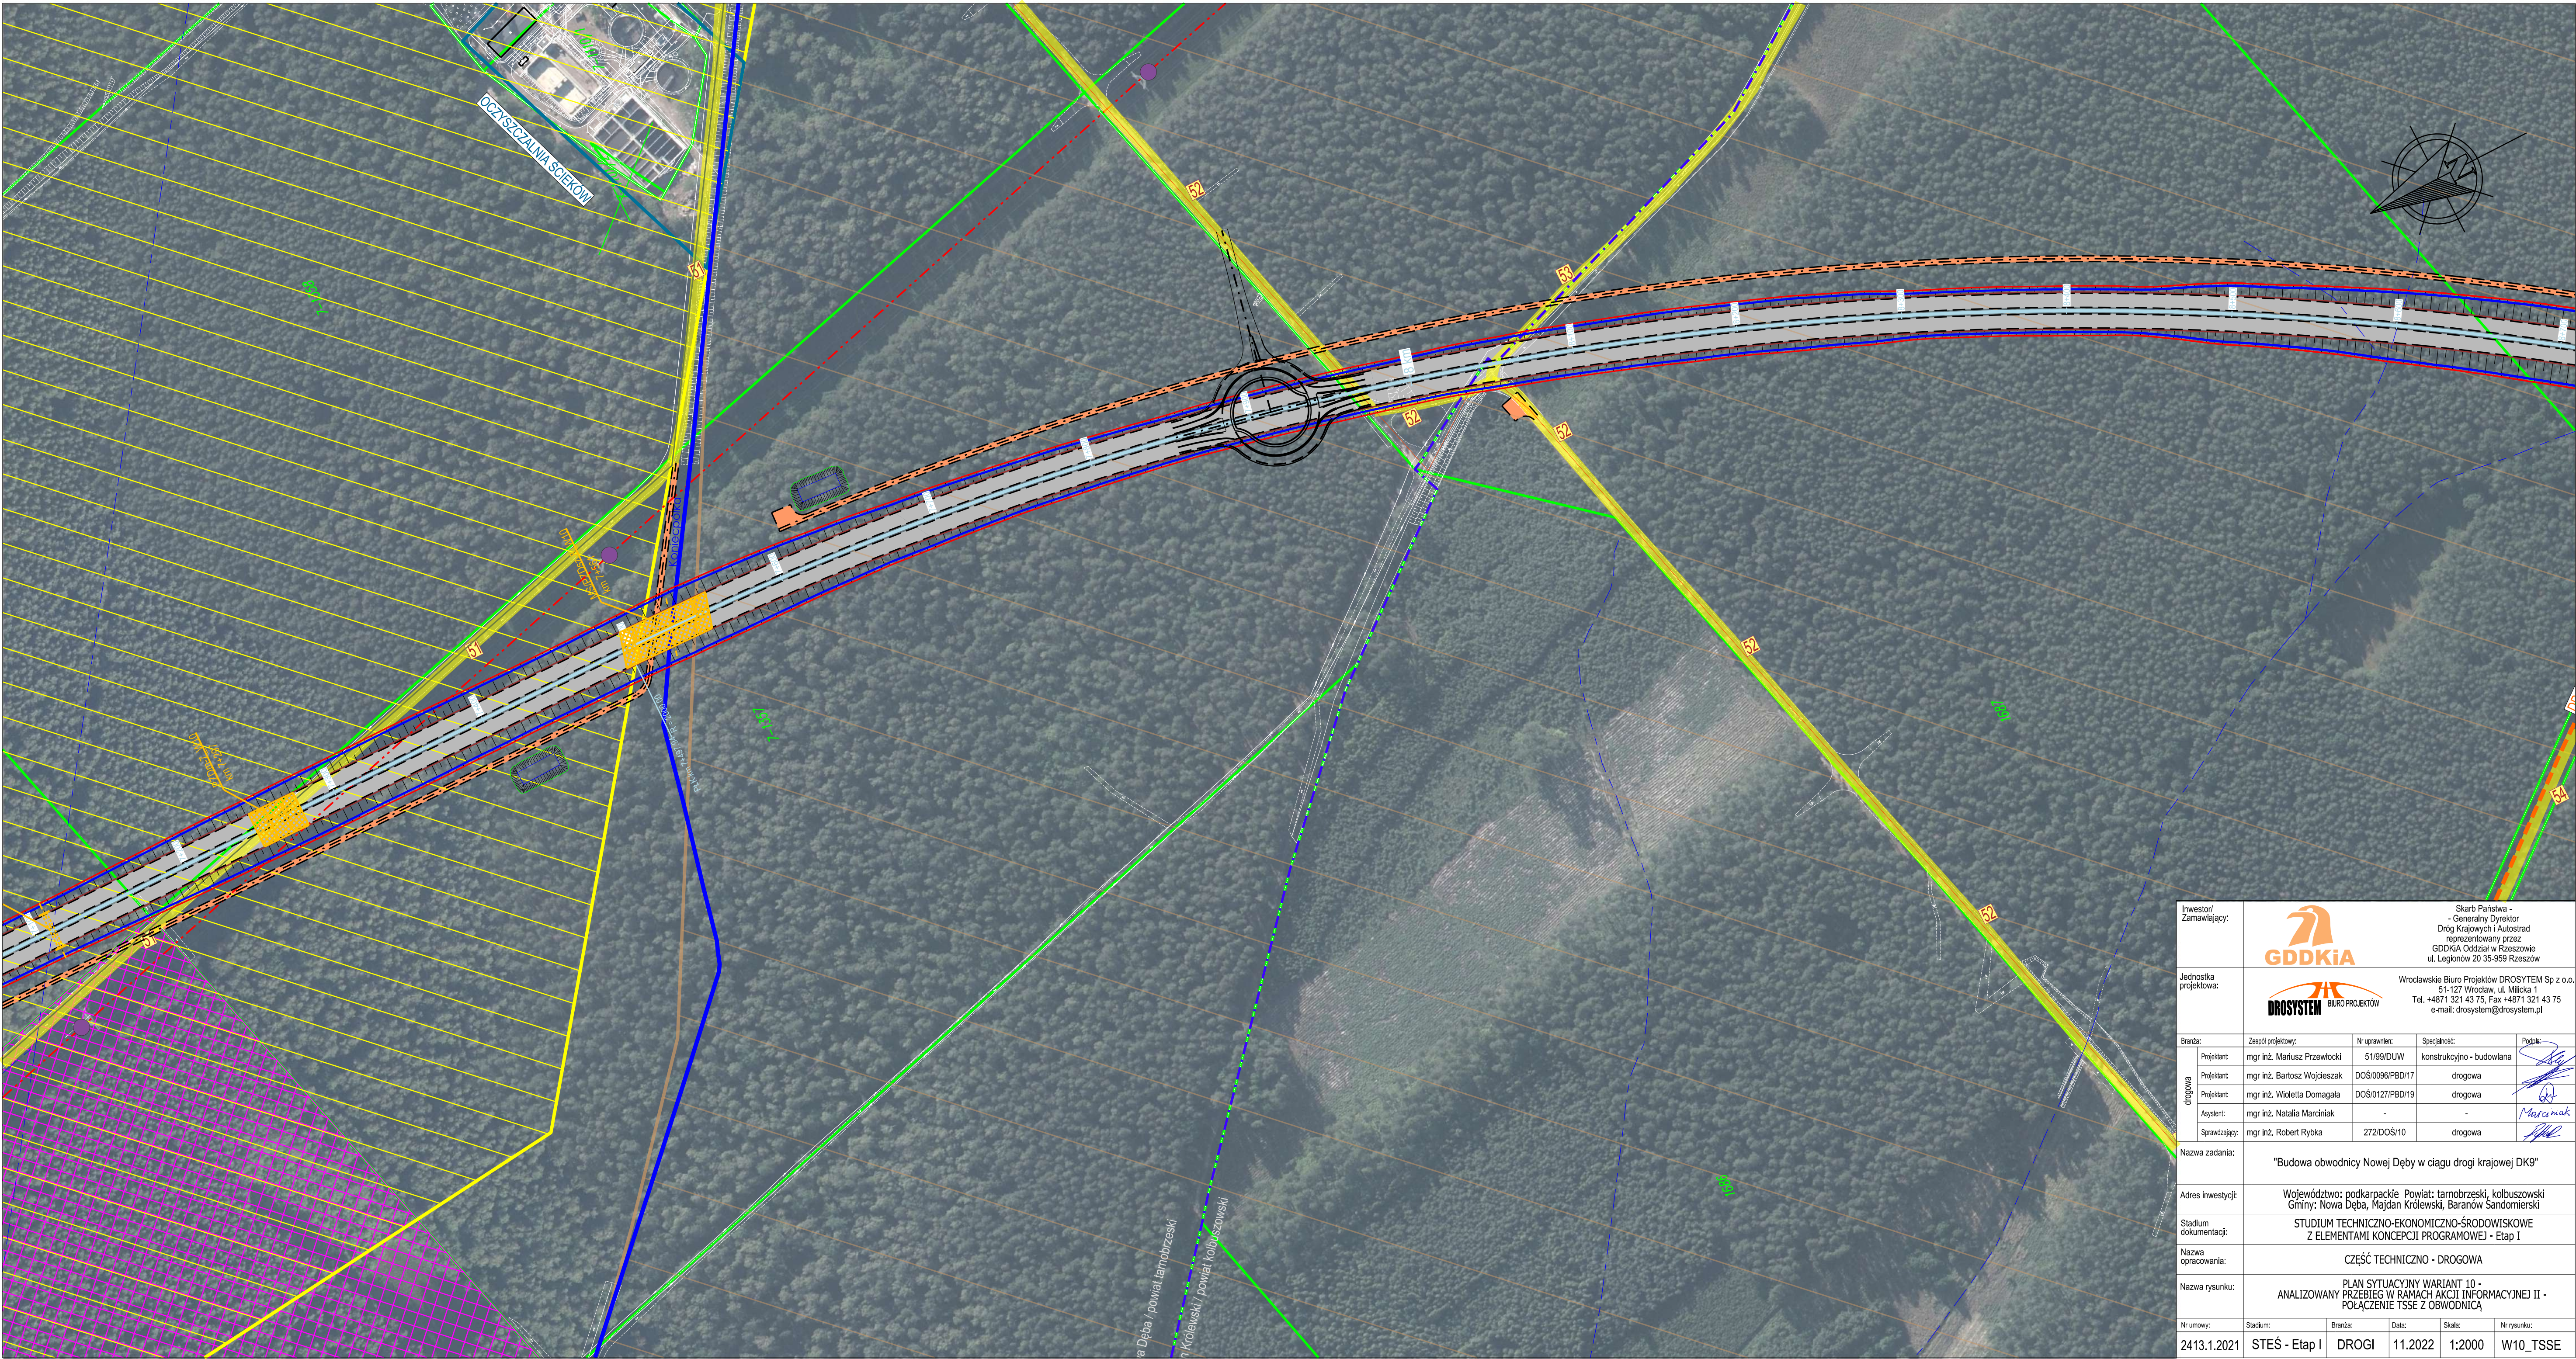


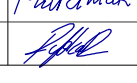
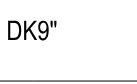
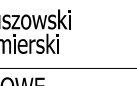
ZAŁ. 2b

PLAN SYTUACYJNY WARIANT 10 – ANALIZOWANY PRZEBIEG W RAMACH AKCJI INFORMACYJNEJ II – POŁĄCZENIE TSSE Z OBWODNICĄ

SPIS ZAWARTOŚCI:

1. RYS. W10_1



Inwestor/ Zamawiający:		 Skarb Państwa - - Generalny Dyrektor Drog Krajowych i Autostrad reprezentowany przez GDDKiA Oddział w Rzeszowie ul. Legionów 20 35-959 Rzeszów			
Jednostka projektowa:		 Wrocławskie Biuro Projektów DROSYSTEM Sp z o.o. 51-127 Wrocław, ul. Miłkowska 1 Tel. +4871 321 43 75, Fax +4871 321 43 75 e-mail: drosystem@drosystem.pl			
Branża:		Zespół projektowy:	Nr uprawnień:	Specjalność:	Podpis:
drogowa	Projektant:	mgr inż. Mariusz Przewłocki	51/99/DUW	konstrukcyjno - budowlana	
	Projektant:	mgr inż. Bartosz Wojdyszak	DOS/0096/PBD/17	drogowa	
	Projektant:	mgr inż. Wioletta Domagała	DOS/0127/PBD/19	drogowa	
	Asystent:	mgr inż. Natalia Marciniak	-	-	
	Sprawdzający:	mgr inż. Robert Rybka	272/DOS/10	drogowa	
Nazwa zadania:		"Budowa obwodnicy Nowej Dęby w ciągu drogi krajowej DK9"			
Adres inwestycji:		Województwo: podkarpackie Powiat: tarnobrzeński, kolbuszowski Gminy: Nowa Dęba, Majdan Kroślewski, Baranów Sandomierski			
Stadium dokumentacji:		STUDIUM TECHNICZNO-EKONOMICZNO-ŚRODOWISKOWE Z ELEMENTAMI KONCEPCJI PROGRAMOWEJ - Etap I			
Nazwa opracowania:		CZĘŚĆ TECHNICZNO - DROGOWA			
Nazwa rysunku:		PLAN SYTUACYJNY WARIANT 10 - ANALIZOWANY PRZEBIEG W RAMACH AKCJI INFORMACYJNEJ II - POŁĄCZENIE TSSE Z OBWODNICĄ			
Nr umowy:	Stadium:	Branża:	Data:	Skala:	Nr rysunku:
2413.1.2021	STEŚ - Etap I	DROGI	11.2022	1:2000	W10_TSSE