

ŚCIANA ZEWNĘTRZNA  
 - TYNK  
 FARBA SILIKONOWA  
 TYNK MINERALNY, gr. 1,5mm  
 TYNK PODKŁADOWY  
 EMULSJA GRUNTUJĄCA  
 SIATKA ZBROJĄCA  
 ZAPRAWA KLEJOWA  
 STYROPIAN EPS FASADA,  
 $\lambda=0,040\text{W/mK}$ , gr. 18 cm  
 ZAPRAWA KLEJOWA  
 EMULSJA GRUNTUJĄCA  
 ściana z cegły zwykłej pełnej

ŚCIANA ZEWNĘTRZNA  
 - TYNK  
 FARBA SILIKONOWA  
 TYNK MINERALNY, gr. 1,5mm  
 TYNK PODKŁADOWY  
 EMULSJA GRUNTUJĄCA  
 SIATKA ZBROJĄCA  
 ZAPRAWA KLEJOWA  
 STYROPIAN EPS FASADA,  
 $\lambda=0,040\text{W/mK}$ , gr. 20 cm  
 ZAPRAWA KLEJOWA  
 EMULSJA GRUNTUJĄCA  
 ściana z cegły zwykłej pełnej

ŚCIANA ZEWNĘTRZNA  
 - TYNK  
 FARBA SILIKONOWA  
 TYNK MINERALNY, gr. 1,5mm  
 TYNK PODKŁADOWY  
 EMULSJA GRUNTUJĄCA  
 SIATKA ZBROJĄCA  
 ZAPRAWA KLEJOWA  
 STYROPIAN EPS FASADA,  
 $\lambda=0,040\text{W/mK}$ , gr. 18 cm  
 ZAPRAWA KLEJOWA  
 EMULSJA GRUNTUJĄCA  
 ściana z cegły zwykłej pełnej

WEJŚCIE  
 WINDA

sala lekcyjna  
 h=316

h=349

sala lekcyjna  
 h=316

sala lekcyjna  
 h=346

h=301

h=300

h=296

1661 154 108 82 108 82 108 82

3067

802

1751

759

1958

301

175

1406

70

175

160

175

175

175

160

175

175

160

175

4x5x30

5x5x30

4x5x30

4x5x30

3x4x30

3x4x30

3x4x30

150

145

150

150

1751

802

1751

802

1751

250

215

108

168

108

168

108

168

108

168

108

168

108

168

108

168

108

168

108

168

108

168


108

168

108






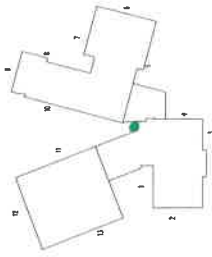

UWAGA: PRZED ROZPOCZĘCIEM ROBÓT BUDOWLANYCH WYKONAWCA JEST ZOBOWIĄZANY DO DOKŁADNEGO ZAPOZNANIA SIĘ ZE WSZYSTKIMI CZĘŚCIAMI PROJEKTU BUDOWLANO-ARCHITECTONICZNEGO. WSZYSTKIE PODANE W MNIEJSZYMI PROJEKTOMI WYMIARY NALEŻY SPRAWDZIĆ W NATURZE

INWESTOR	Gmina Baranów Sandomierski ul. Okulickiego 1 38-450 Baranów Sandomierski
JEDNOSTKA PROJEKTOWA	POWERSUN Sp. z o.o. ul. Wolności 92 Lubin
STADIUM PROJEKTU	PROJEKT BUDOWLANO-WYKONAWCZY
BRANŻA	ARCHITECTONICZNA
OBJEKT	Zespół Szkół i Placówek w Baranowie Sandomierskim ul. Kościuszki 6, 38-450 Baranów Sandomierski Baranów Sandomierski obch. 0001, nr dz. 1039
TEMAT RYSUNKU	Elewacja nr 8   9
ZESPÓŁ PROJEKTOWY	
NR RYSUNKU	A-09
REZERWA	A
SKALA	1:100

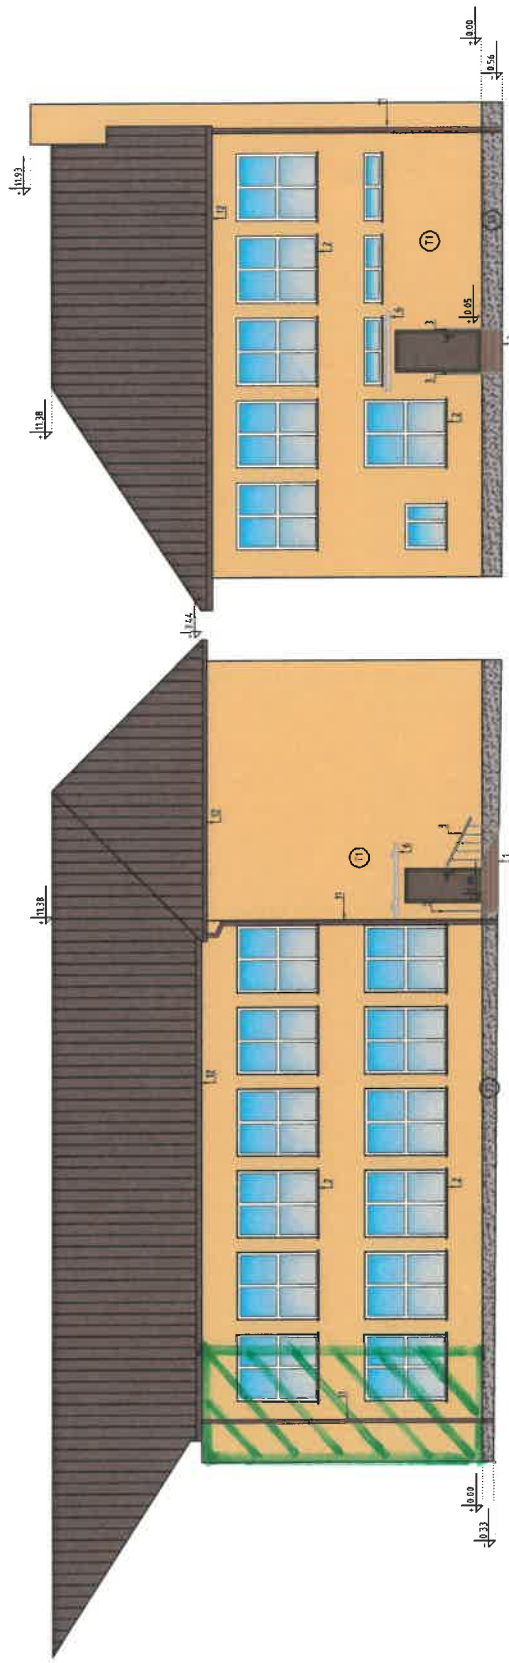

SZYB WINDOWY


