



WIDOK Z PRZODU

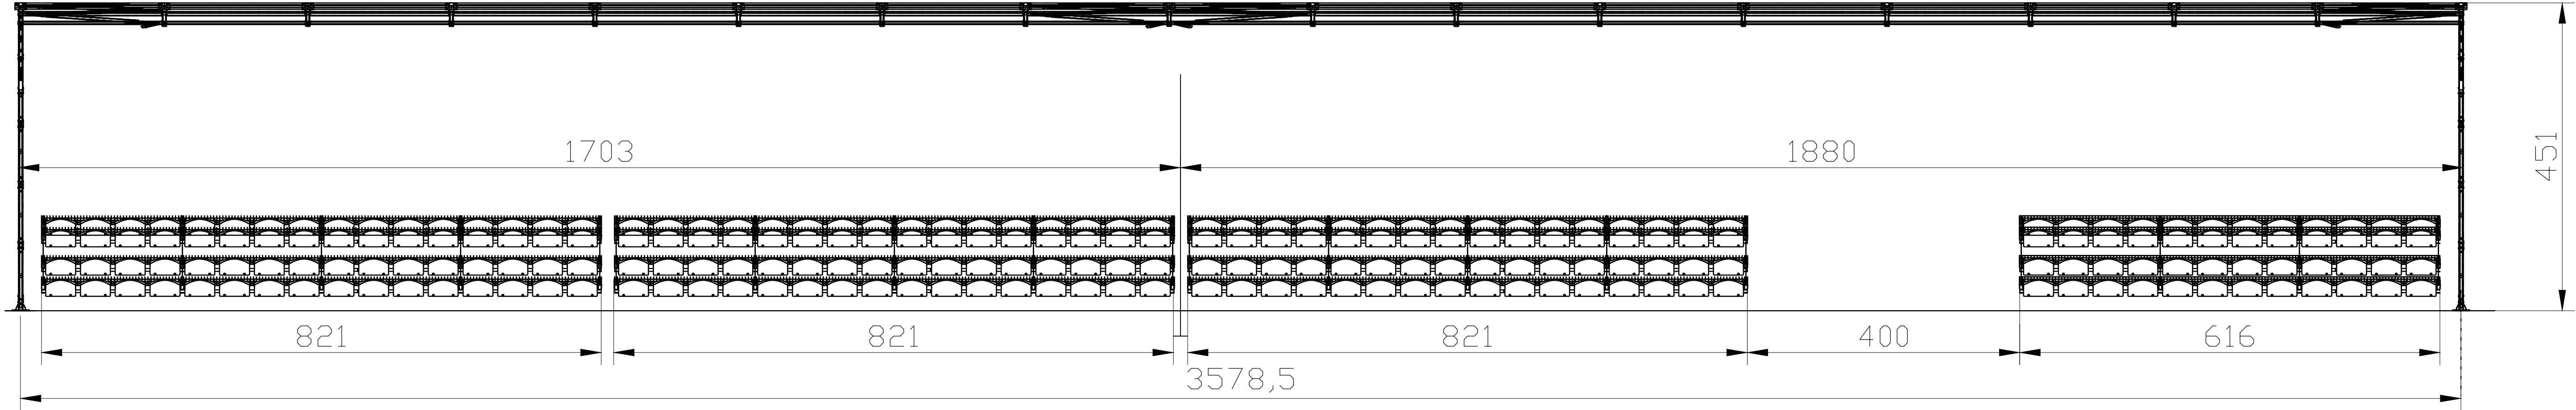

Przekrój poprzeczny

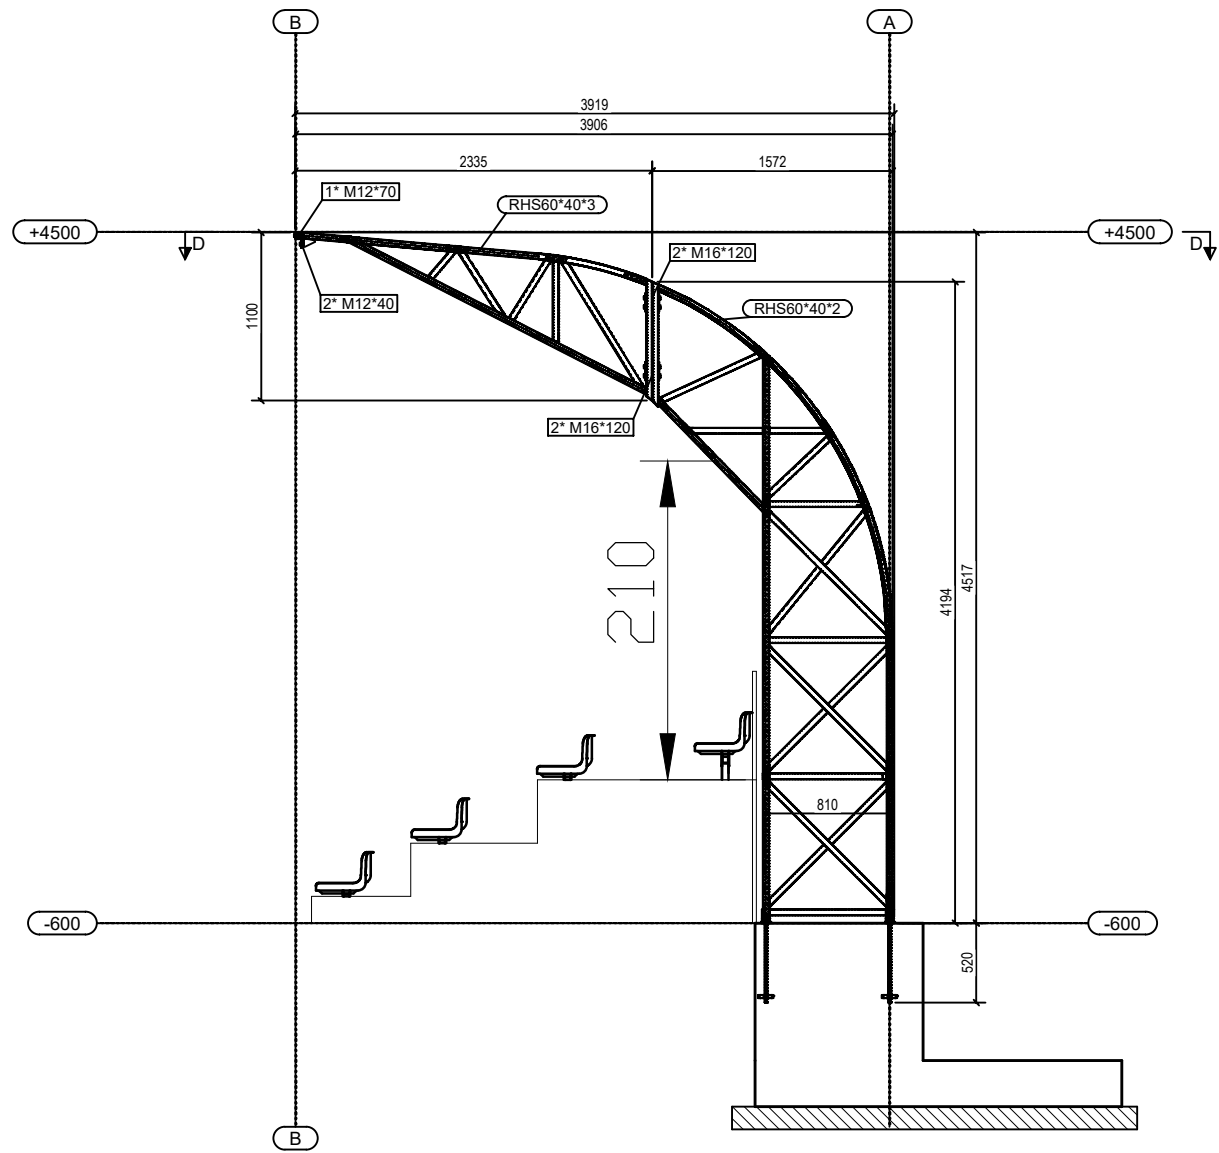

Jed. projektowa:	F.U.H. KON-WIT Witold Dąbek Gągolin 28, 27-670 Łonów			
INWESTOR:	Gmina Baranów Sandomierski ul. Gen. Leopolda Okulickiego 1, 39-450 Baranów Sandomierski			
OBIEKT:	Budowa zadaszenia trybun wraz z infrastrukturą towarzyszącą przy boisku sportowym na działkach nr ewid. 2715/1 oraz 2712 w miejscowości Dąbrowica gm. Baranów Sandomierski.			Nr rys. K-01
RYSUNEK:	Zadaszenie tribuny. Widok od frontu, przekroje.			Skala 1:50
	Imię i nazwisko	Uprawnienia	Data	Podpis
PROJEKTANT:	mgr inż. Grzegorz Skoczek	114A/Tbg/93	10.2024	
Sprawdzający:	mgr inż. Witold Dąbek	PDK/0047/PWOK/10	10.2024	