

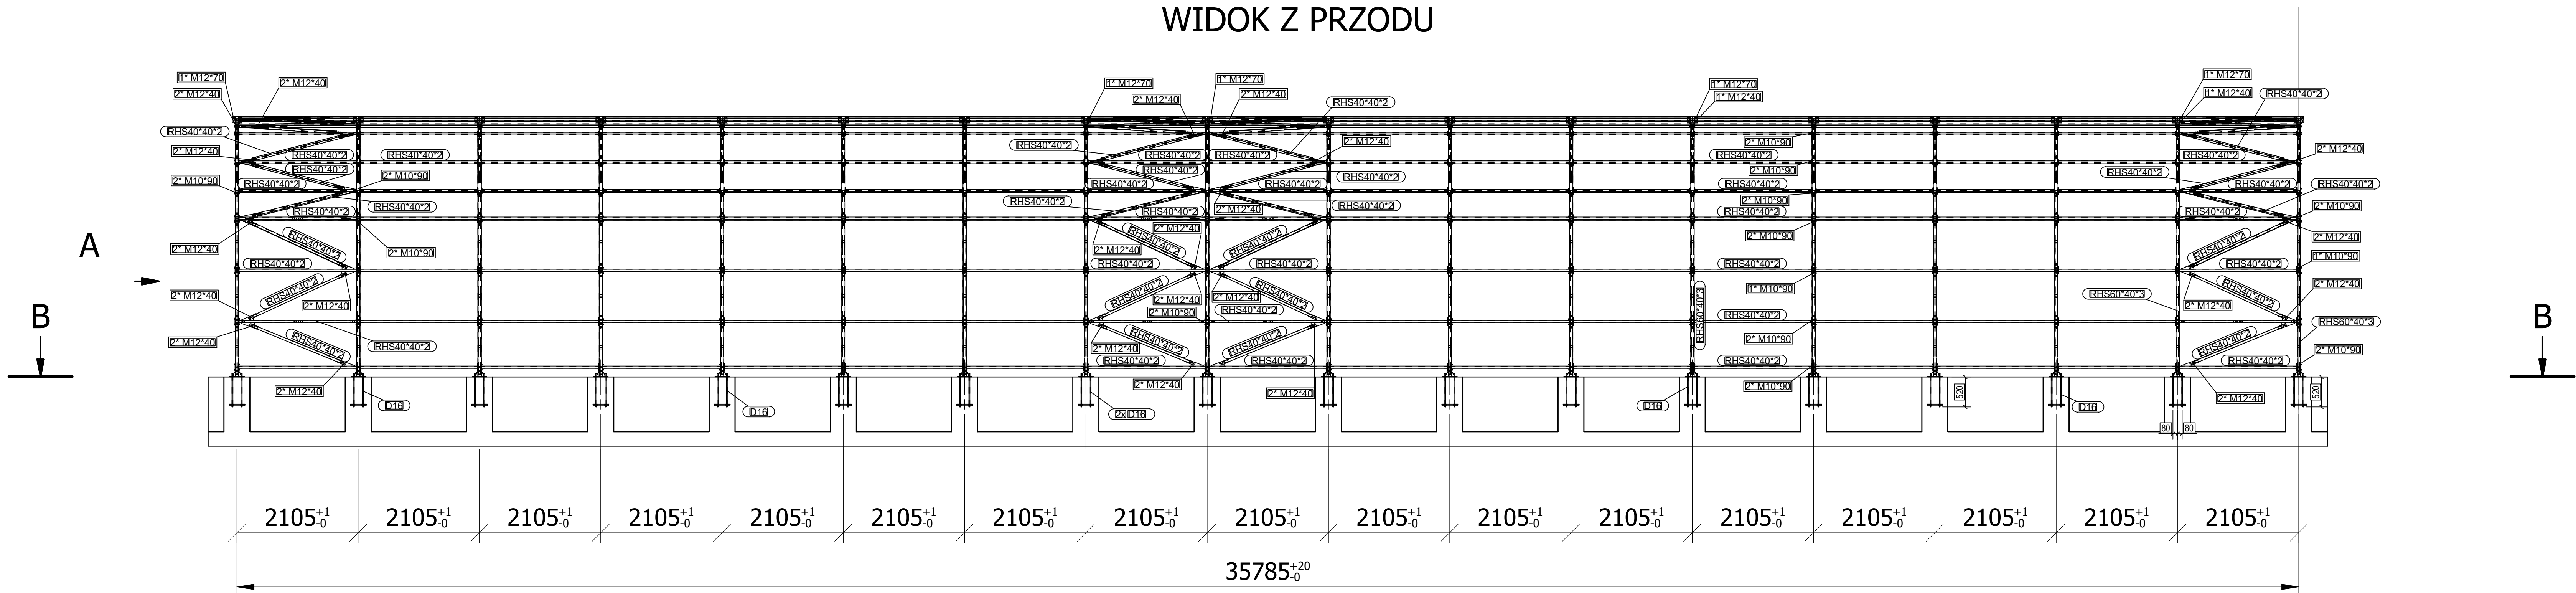
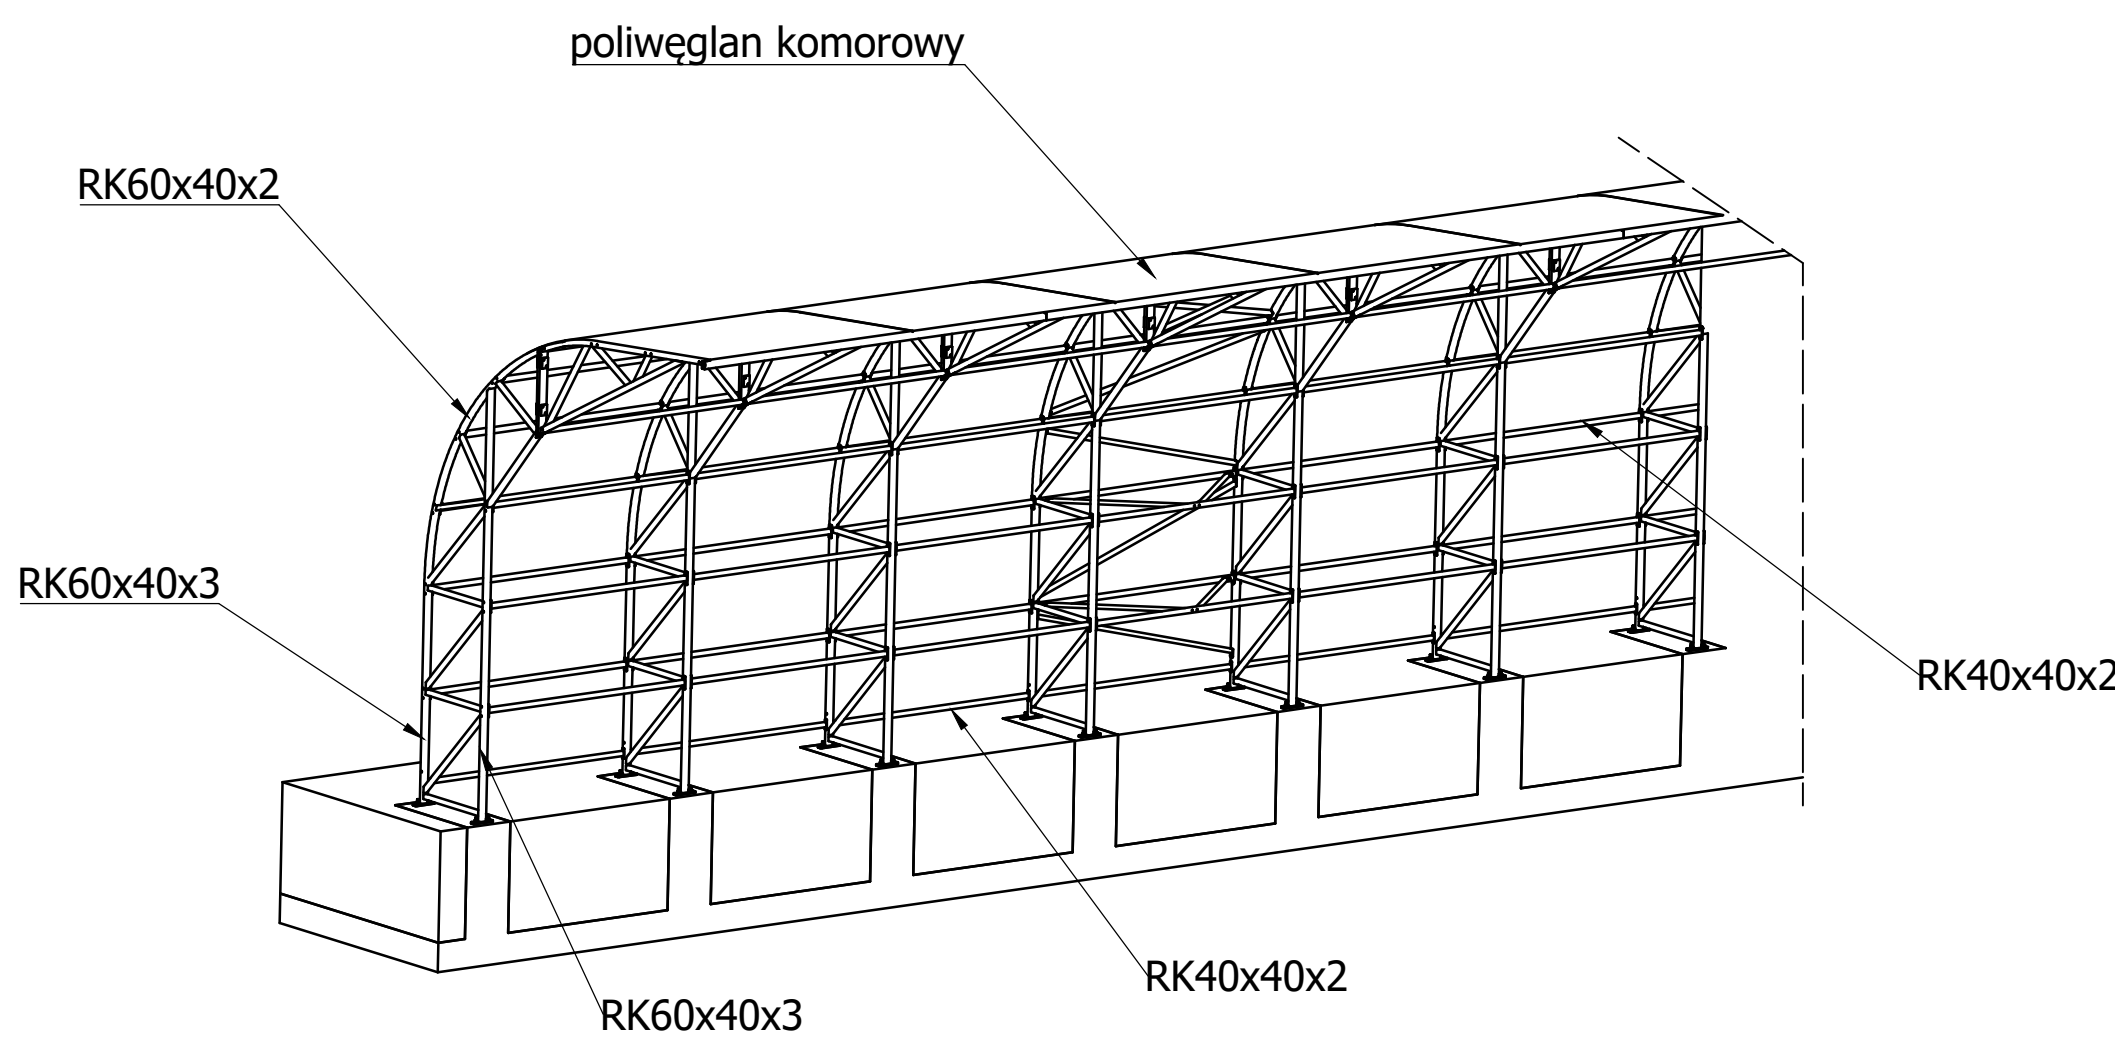


WIDOK Z PRZODU

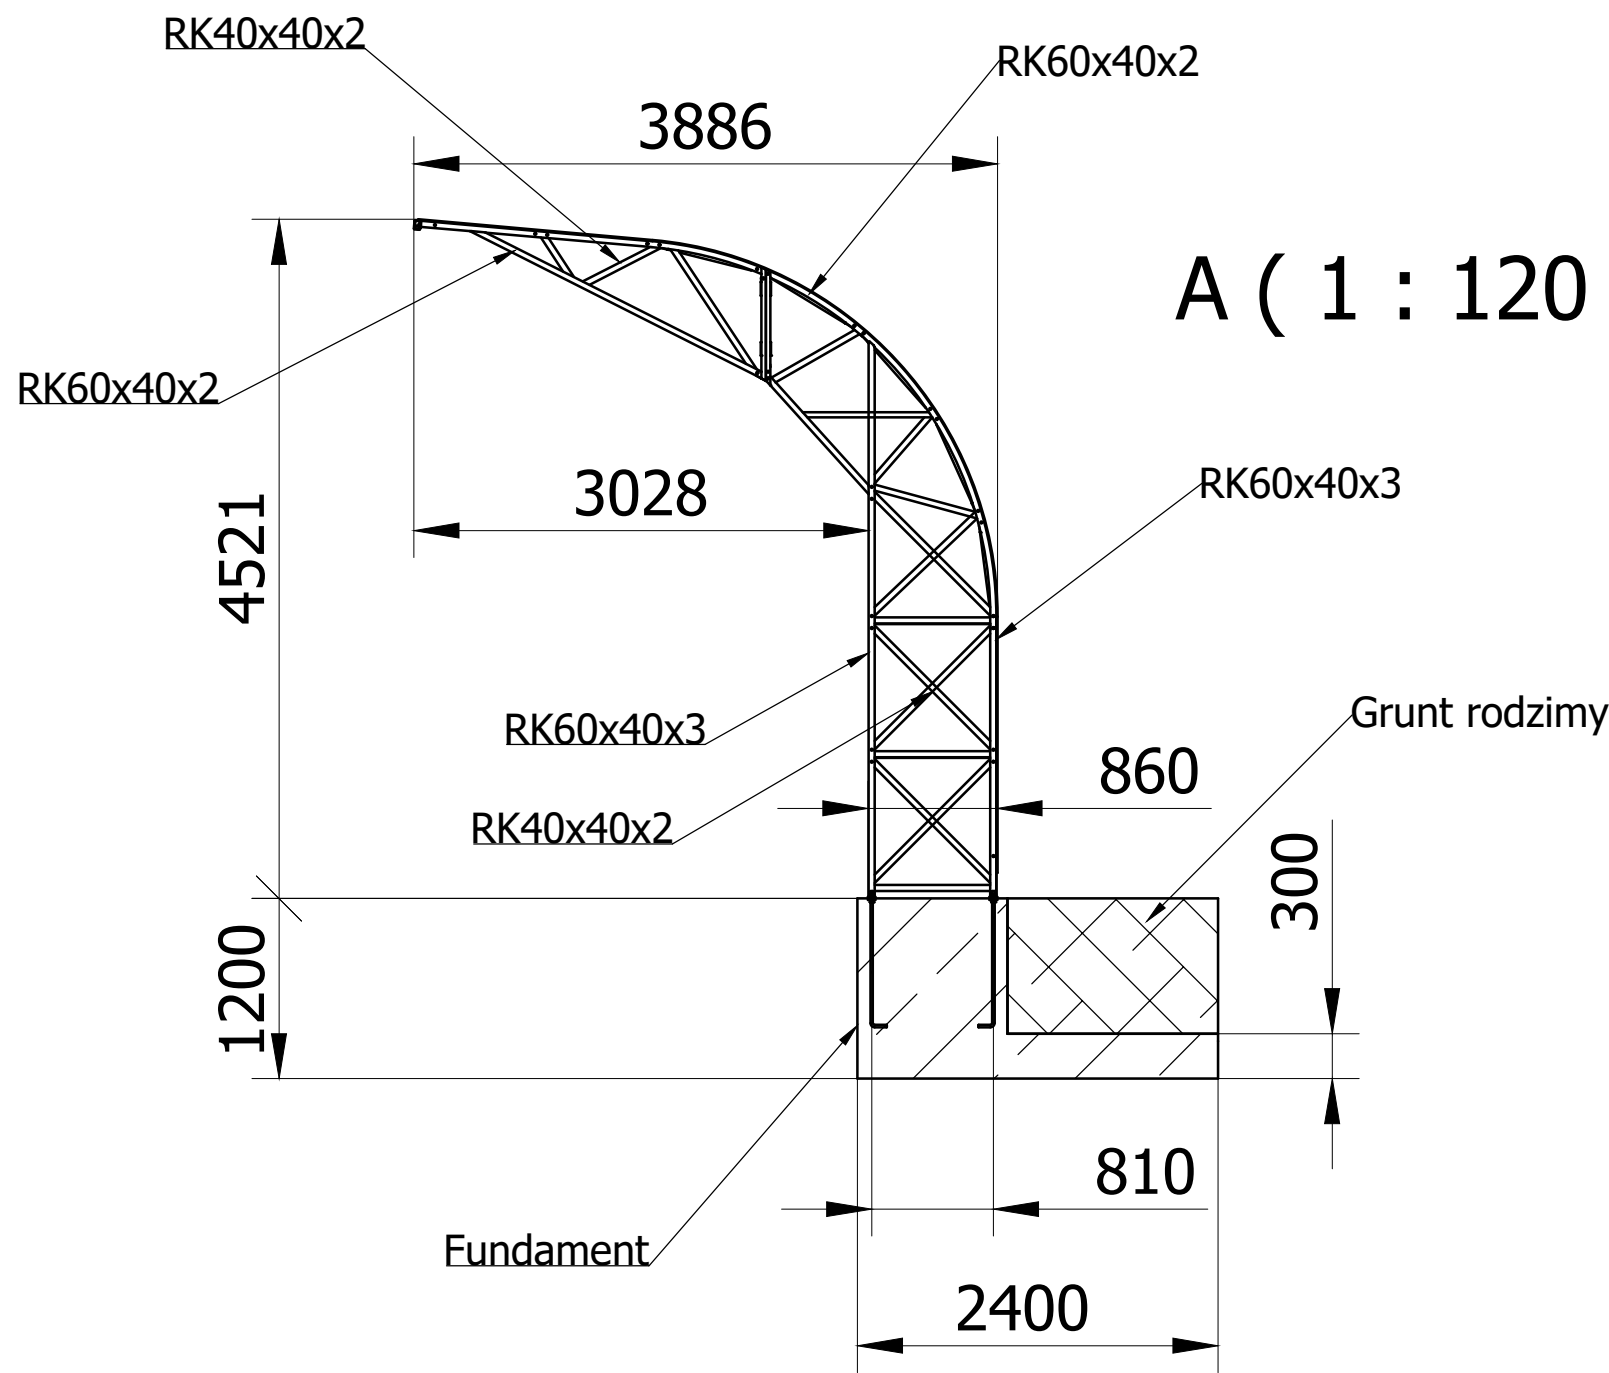

B-B (1 : 100)

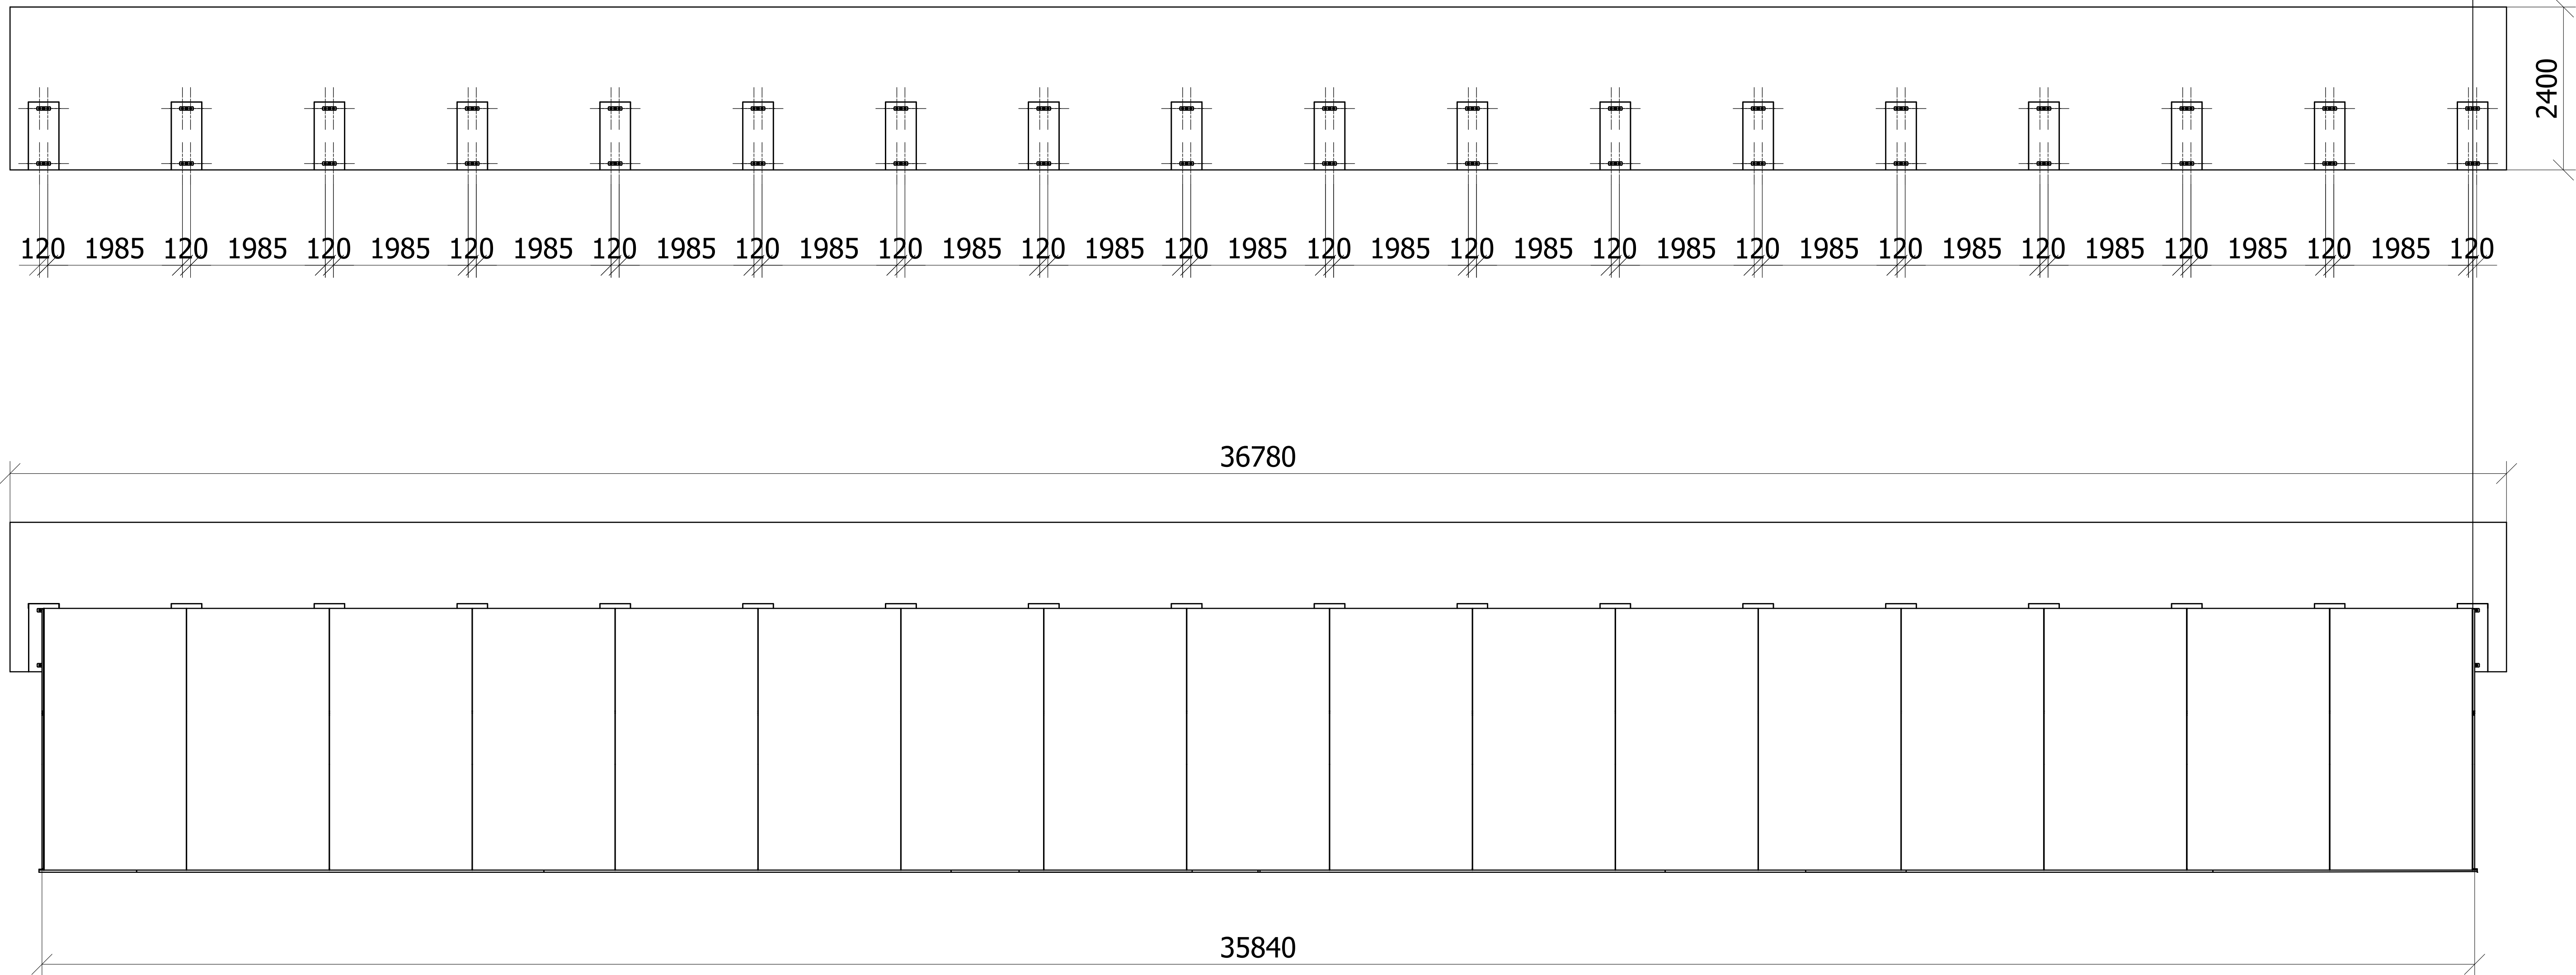

Jed. projektowa:	F.U.H. KON-WIT Witold Dąbek Gągolin 28, 27-670 Łonów			
INWESTOR:	Gmina Baranów Sandomierski ul. Gen. Leopolda Okulickiego 1, 39-450 Baranów Sandomierski			
OBIEKT:	Budowa zadaszenia trybun wraz z infrastrukturą towarzyszącą przy boisku sportowym na działkach nr ewid. 2715/1 oraz 2712 w miejscowości Dąbrowica gm. Baranów Sandomierski.			Nr rys. K-02
RYSunek:	Rzut z góry, przekrój poprzeczny, widok z przodu, widok 3D.			Skala 1:100
	Imię i nazwisko	Uprawnienia	Data	Podpis
PROJEKTANT:	mgr inż. Grzegorz Skoczek	114A/Tbg/93	10.2024	
Sprawdzający:	mgr inż. Witold Dąbek	PDK/0047/PWOK/10	10.2024	