SZKIC NR 2

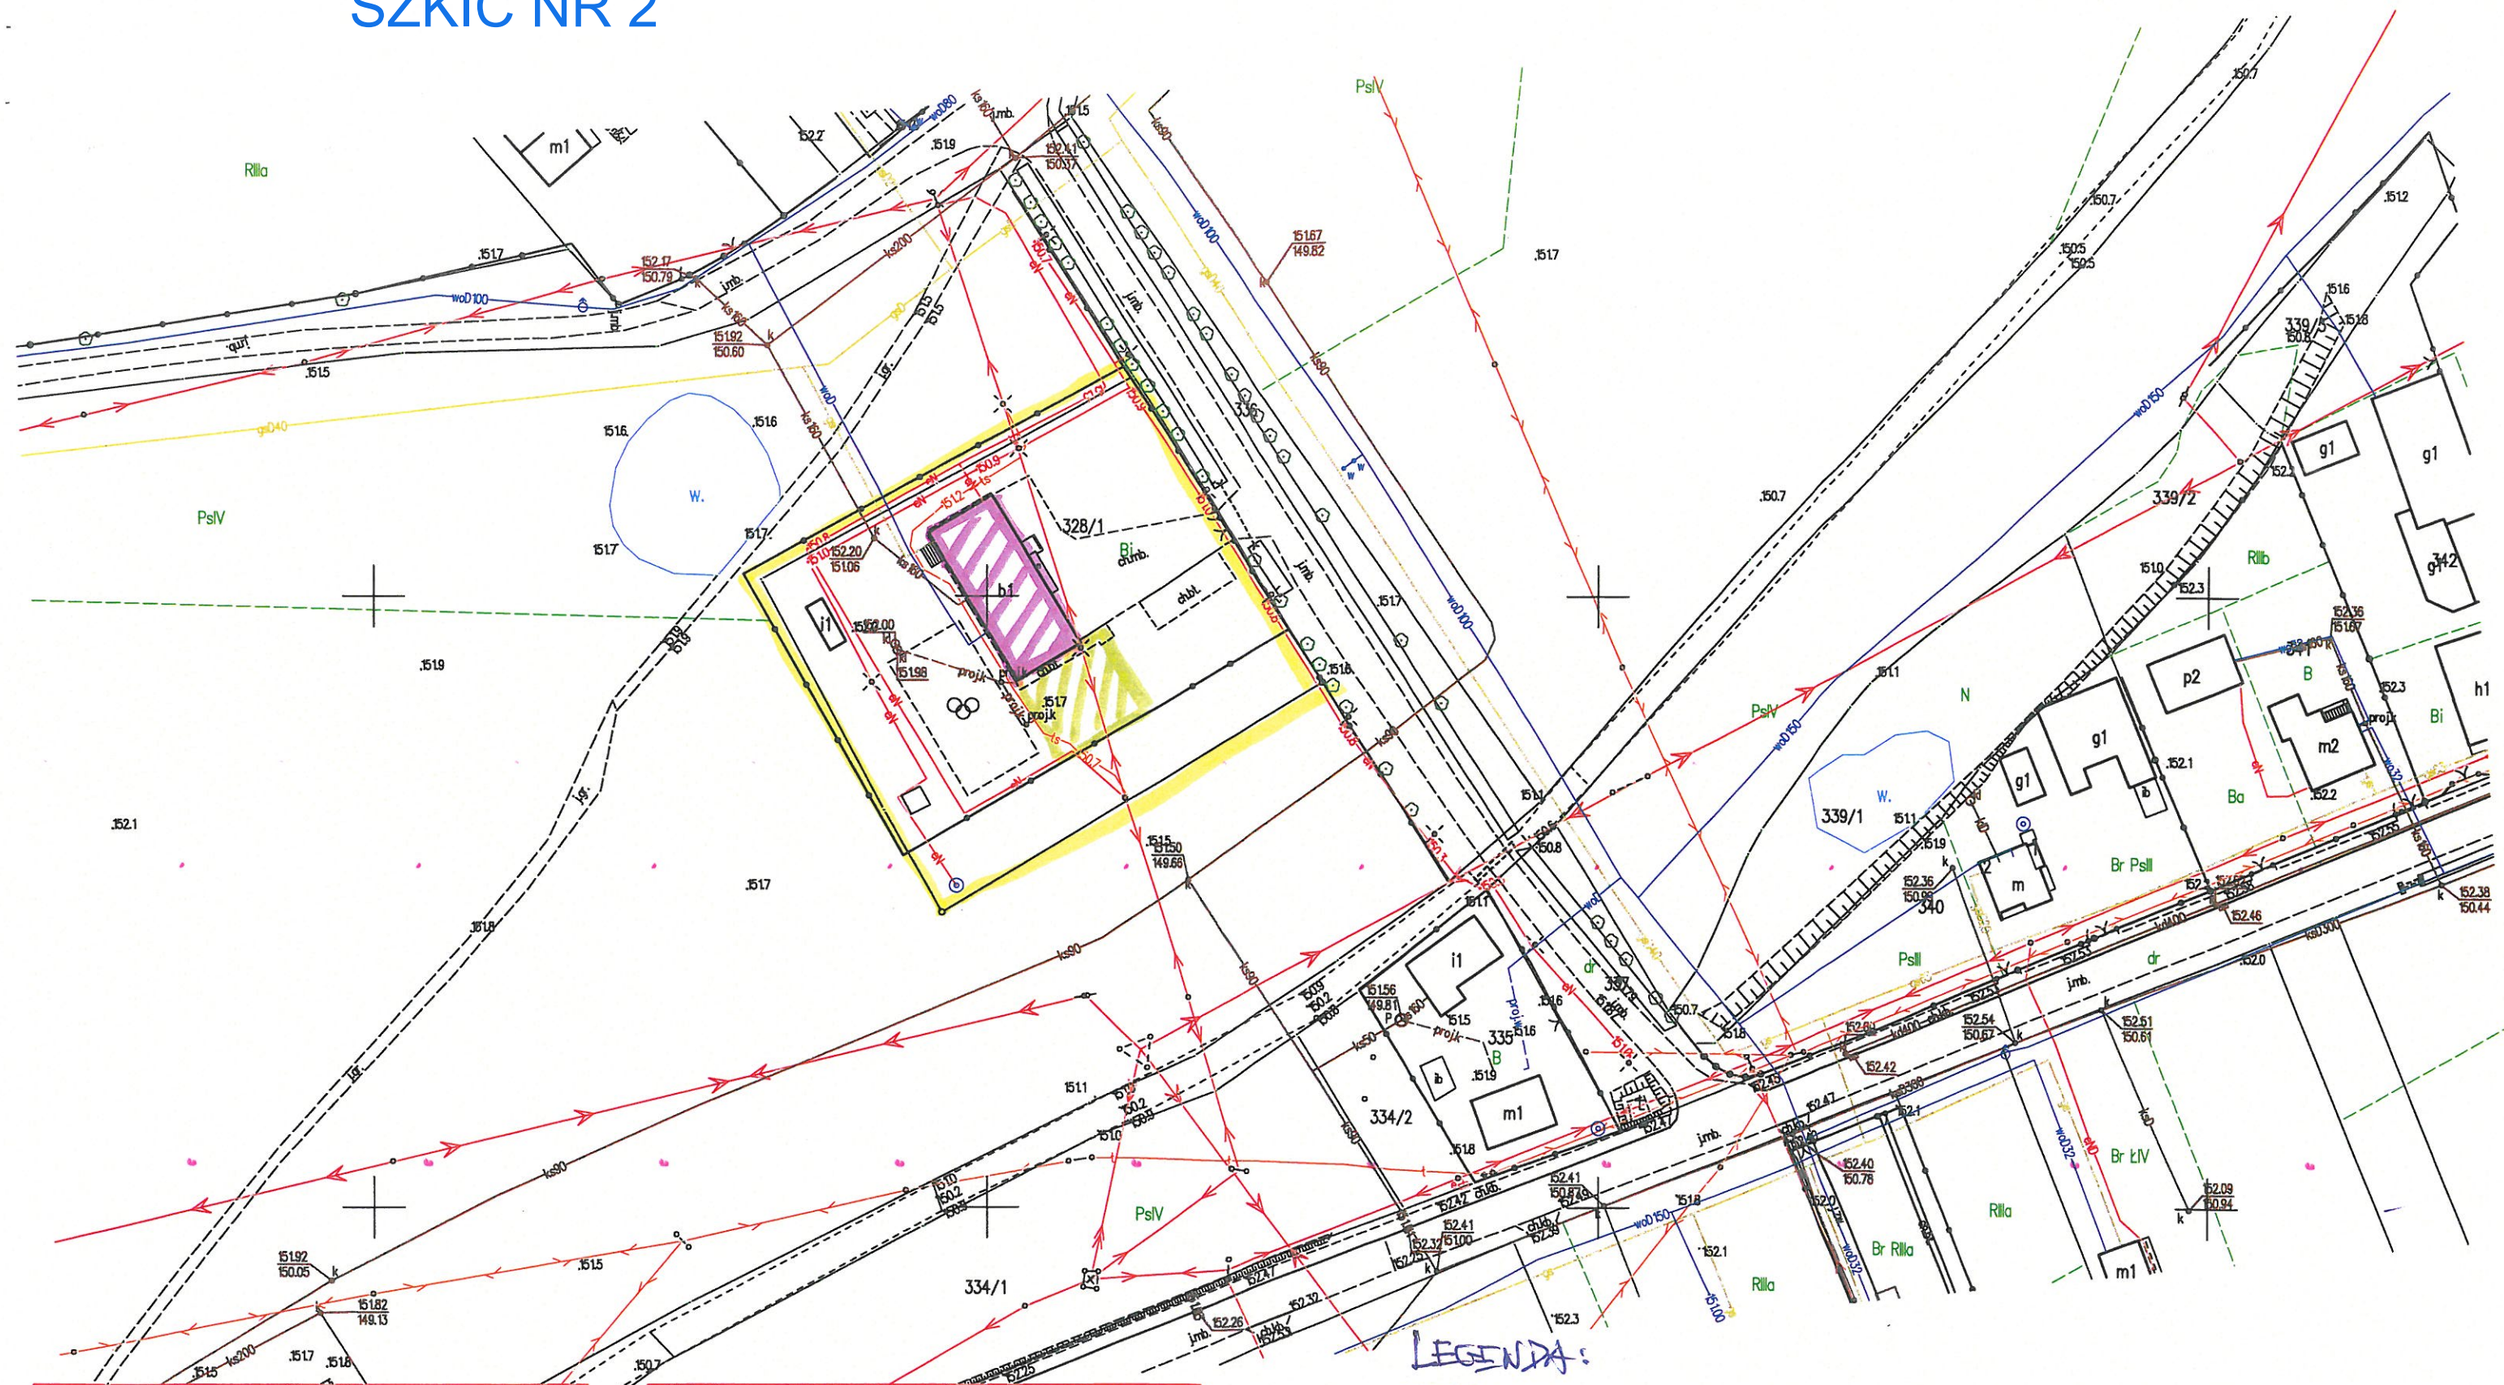

LEGENDA:

- PROJEKTOWANA ROZBUDOWA REMIZY OSP
- ISTNIEJĄCY BUDYNEK REMIZY OSP I
- TEREN OBJĘTY WNIOSKIEM

KOPIA MAPY EWIDENCYJNEJ / ZASADNICZEJ

STAROSTA TARNOBRZESKI Powiatowy Ośrodek Dokumentacji Geodezyjnej i Kartograficznej w Tarnobrzegu	Nr wniosku GGII.ODII.6621. 1493 .2026
	Skala mapy 1:1000
Województwo PODKARPACKIE Powiat TARNOBRZESKI Jednostka ewidencyjna Baranów Sandomierski Nazwa i numer obrębu 182001_5.0004 Dymitrów Mały	

Organ prowadzący państwowy zasób geodezyjny i kartograficzny	STAROSTA TARNOBRZESKI Powiatowy Ośrodek Dokumentacji Geodezyjnej i Kartograficznej w Tarnobrzegu
Nazwa materiału zasobu	MAPA ZASADNICZA
Identyfikator ewidencyjny materiału zasobu	P.1820.2011.873
Data wykonania kopii	21.07.2026 r.
Imię, nazwisko i podpis osoby reprezentującej organ	Iwona Gonciarz